

SEZIONI STATO DI FATTO E STATO DI PROGETTO - AA' E BB'

Sezione CC scala 1:500




Sezione CC' STATO DI FATTO scala 1:200




Sezione CC' STATO DI PROGETTO scala 1:200



Sezione CC' STATO DI PROGETTO - DETTAGLIO scala 1:200

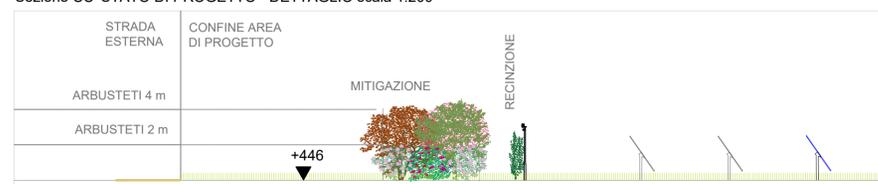

Sezione CC' STATO DI PROGETTO - DETTAGLIO scala 1:200

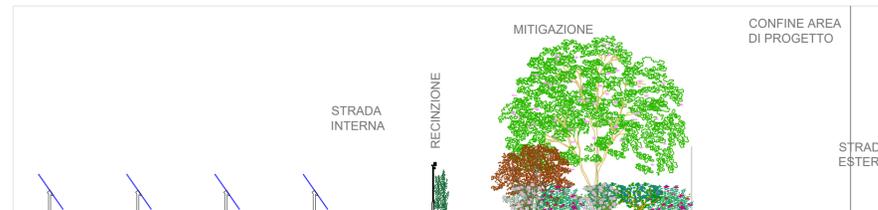

Navigatore

Stralcio Planimetrico - Località campo Morino




Stralcio Planimetrico - Località Morello




446.3


Sezione DD' scala 1:500

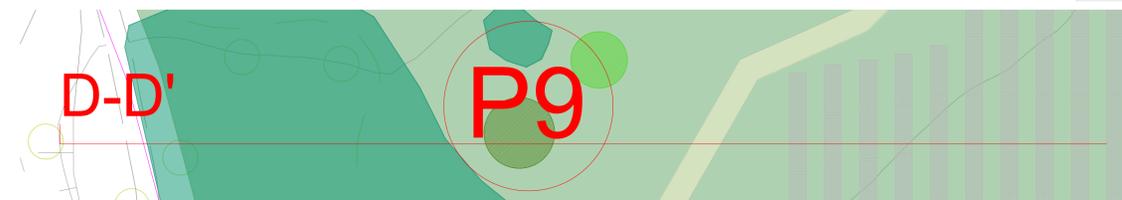





Sezione DD' STATO DI FATTO scala 1:500

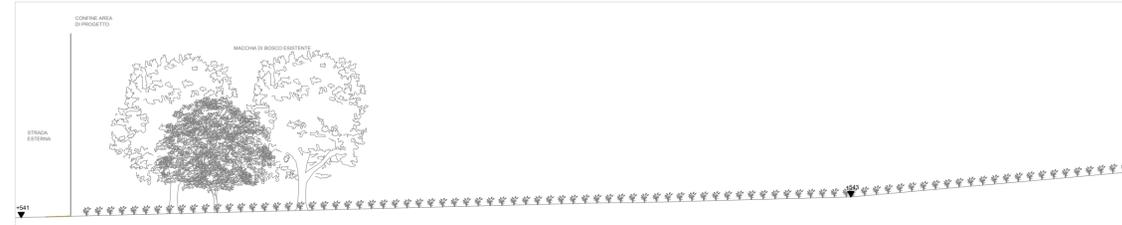

Sezione DD' STATO DI FATTO scala 1:200

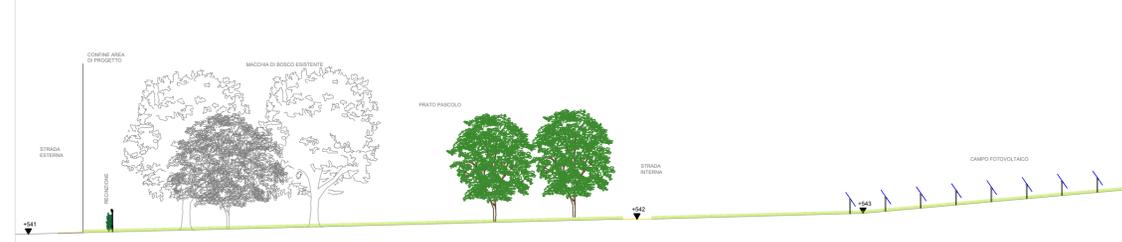

Sezione DD' STATO DI FATTO dettaglio scala 1:200

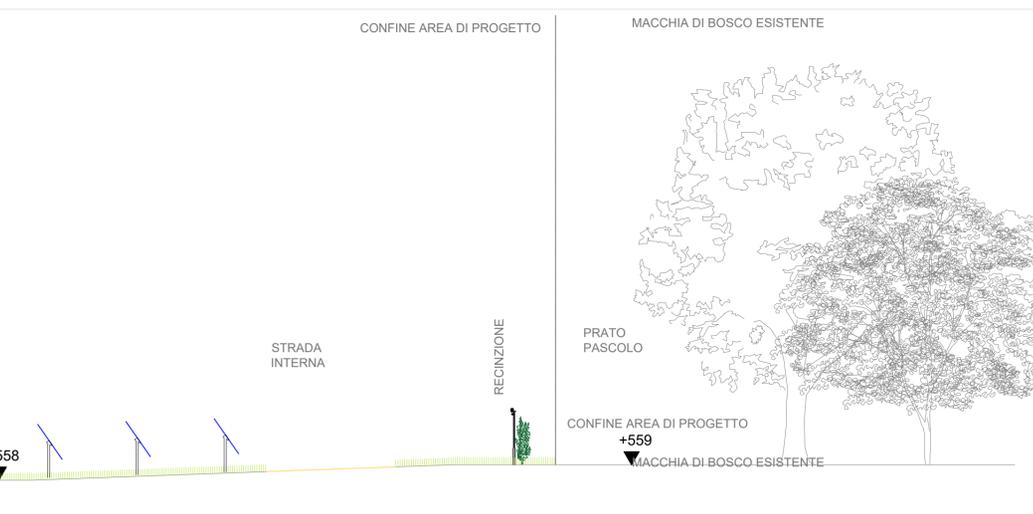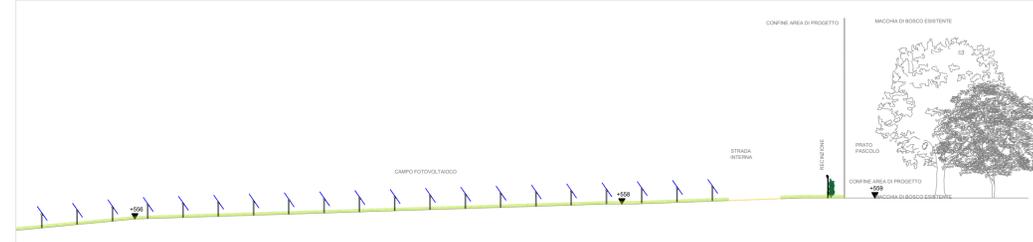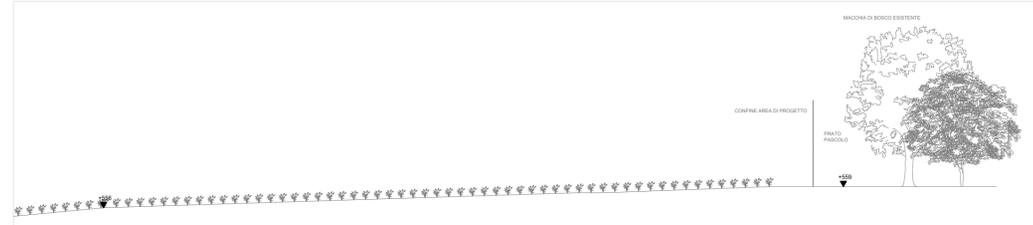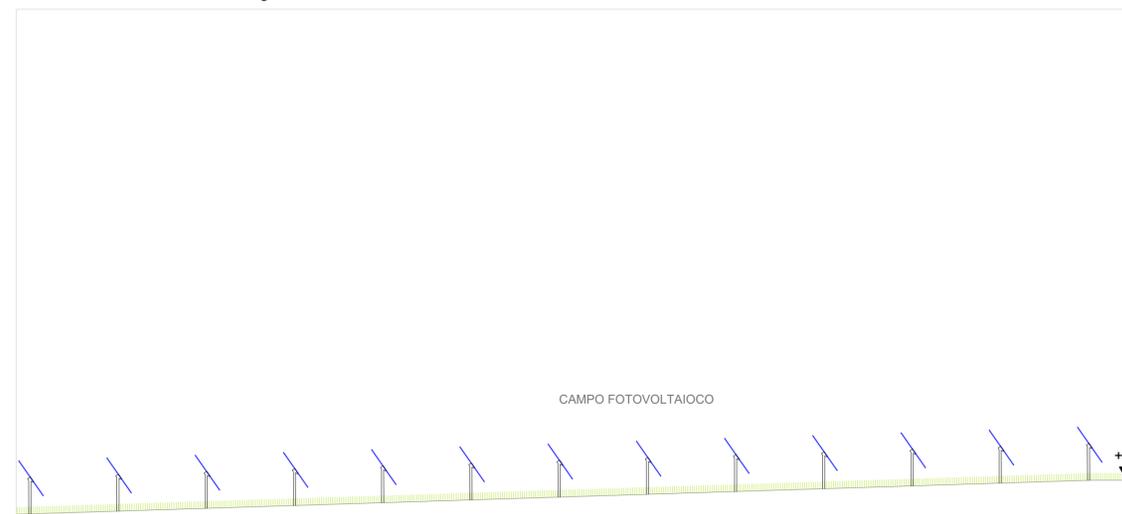

Proponente: **KINGDOM SOLAR 3** Kingdom Solar 3 s.r.l.  
Via Olmetto n.8 - 20123 (MI)

Titolo: Sezioni stato di fatto stato di progetto CC' - DD'

**progetto verde** studio di architettura del paesaggio

N° Elaborato: 42a  
Cod: DR\_19a  
Scala: 1:5.000 / 1:200

**AEDES GROUP ENGINEERING**

**MARE RINNOVABILI**

Progetto dell'inserimento paesaggistico e mitigazione  
Progettista: Agr. Fabrizio Cembalo Sambiasi, Arch. Alessandro Visalli  
Collaboratori: Agr. Rosa Verde, Urb. Patrizia Ruggiero, Arch. Anna Sirica, Urb. Sara De Rogatis, Paes. Rosanna Arinunziata  
Progettazione elettrica e civile  
Progettista: Ing. Rolando Roberto, Ing. Marco Balzano  
Collaboratori: Ing. Simone Bonazzi, Ing. Giselle Roberto  
Consulenza geologia: Geol. Gaetano Ciccarelli  
Consulenza archeologia: Archeol. Concetta C. Costa

Rev.	descrizione	data	formato	elaborato da	controllato da	approvato da
00		Luglio	A0+	Rosanna Annunziata	Alessandro Visalli	Fabrizio Cembalo Sambiasi
01	Nuova consegna - integrazione	Maggio 2023	A1	Patrizia Ruggiero	Alessandro Visalli	Fabrizio Cembalo Sambiasi