



Sezione EE' STATO DI FATTO scala 1:500



Sezione EE' STATO DI FATTO scala 1:500

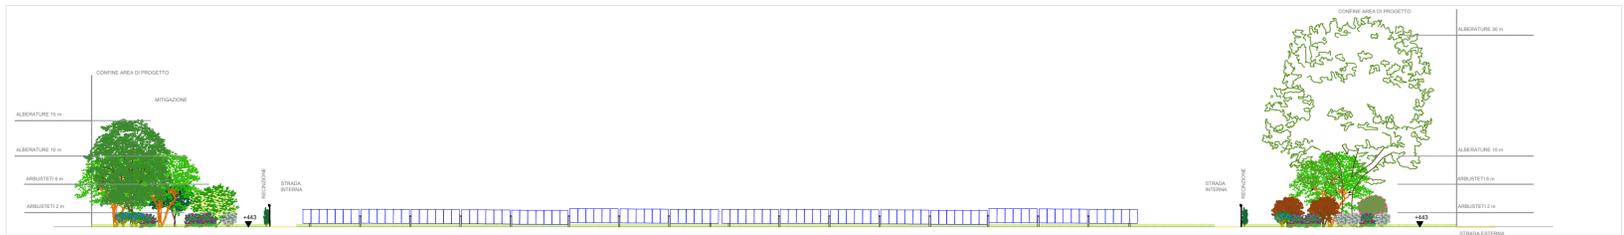

Sezione EE' STATO DI FATTO dettaglio scala 1:200

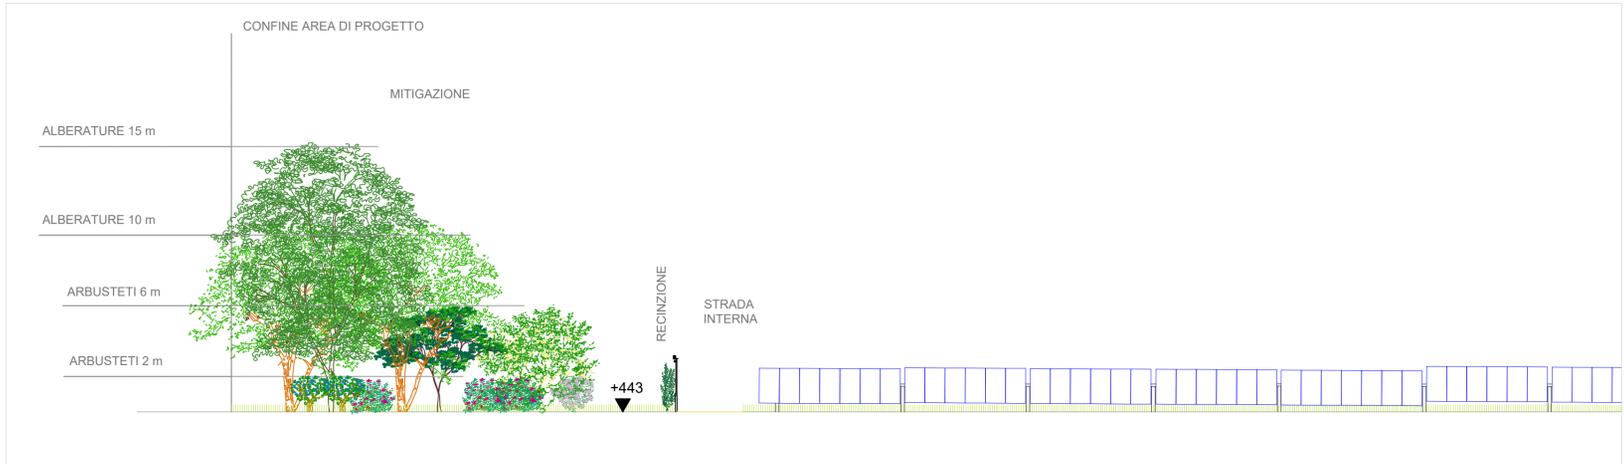

Sezione EE' STATO DI FATTO dettaglio scala 1:200



COMUNE DI ACQUAPENDENTE (VT)



Proponente: **KINGDOM SOLAR 3** Kingdom Solar 3 s.r.l.
Via Olmetto n.8 - 20123 (MI)

Titolo: Sezioni stato di atto e stato di progetto EE

progetto verde studio di architettura del paesaggio

AEDES GROUP ENGINEERING

MARE RINNOVABILI

N° Elaborato: 42b
Cod: DR_19b
Scala: 1:5.000 / 1:200
tipo di progetto:
○ RILIEVO
○ PRELIMINARE
● DEFINITIVO
○ ESECUTIVO

Progetto dell'inserimento paesaggistico e mitigazione
Progettista: Agr. Fabrizio Cembalo Sambiasi, Arch. Alessandro Visalli
Collaboratori: Agr. Rosa Verde, Urb. Patrizia Ruggiero, Arch. Anna Sirica, Urb. Sara De Rogatis, Paes. Rosanna Annunziata
Progettazione elettrica e civile
Progettista: Ing. Rolando Roberto, Ing. Marco Barzani
Collaboratori: Ing. Simone Bonardi, Ing. Giselle Roberti
Consulenza geologia: Geol. Gaetano Cioccarelli
Consulenza archeologia: Archeol. Concetta C. Costa

Rev.	descrizione	data	formato	elaborato da	controllato da	approvato da
00		Luglio	A0 +	Rosanna Annunziata	Alessandro Visalli	Fabrizio Cembalo Sambiasi
01	Nuova consegna - integrazione	Maggio 2023	A1	Patrizia Ruggiero	Alessandro Visalli	Fabrizio Cembalo Sambiasi