

SEZIONI STATO DI FATTO E STATO DI PROGETTO - AA' E BB'
Sezione AA scala 1:500



Sezione A-A' STATO DI FATTO scala 1:200



Sezione A-A' STATO DI PROGETTO scala 1:200



Sezione A-A' STATO DI PROGETTO - DETTAGLIO scala 1:200



Navigatore


Stralcio Planimetrico - Località campo Morino



Stralcio Planimetrico - Località Morello



Sezione BB scala 1:500

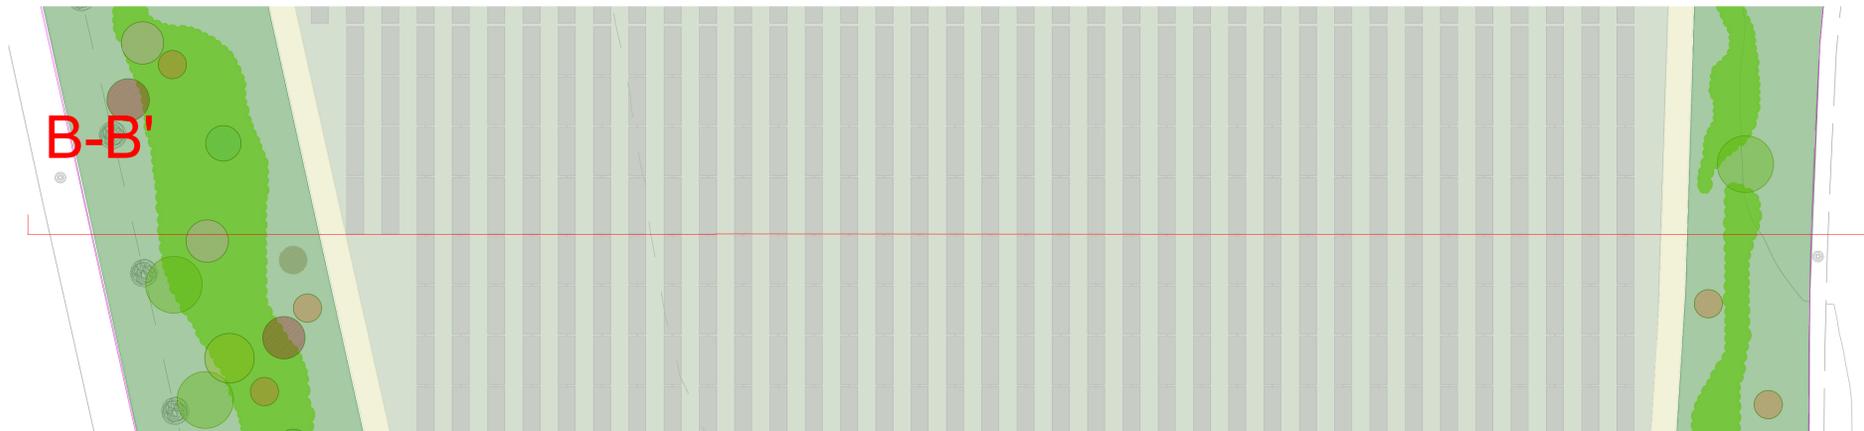


Sezione B-B' STATO DI FATTO scala 1:200




Sezione B-B' STATO DI PROGETTO scala 1:200



Sezione B-B' STATO DI PROGETTO - DETTAGLIO scala 1:200

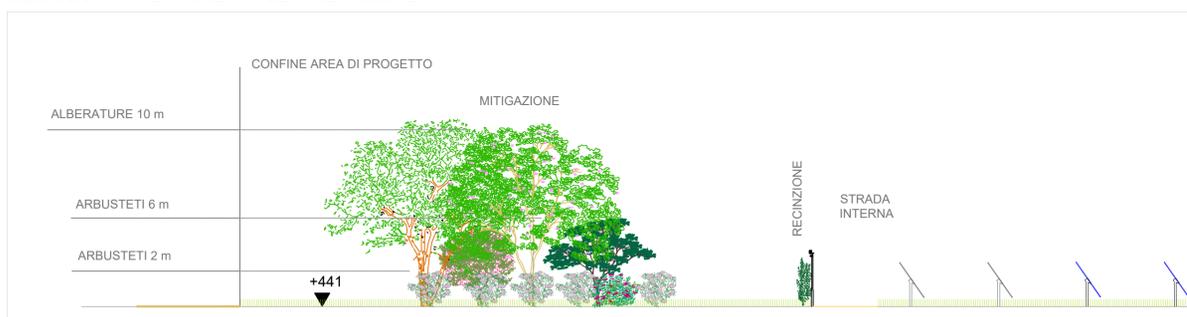

Sezione B-B' STATO DI PROGETTO - DETTAGLIO scala 1:200

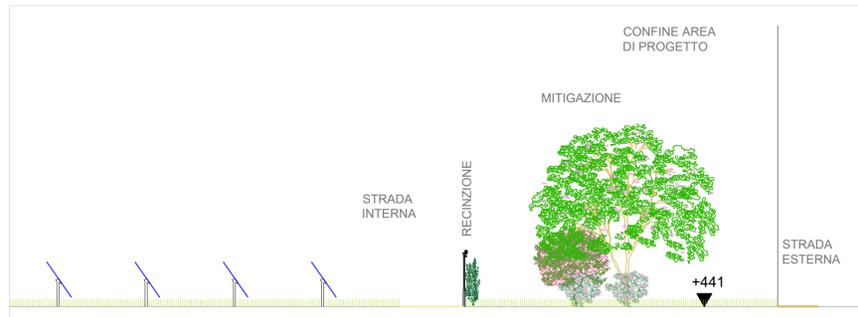



REGIONE LAZIO

COMUNE DI ACQUAPENDENTE (VT)



Proponente: **KINGDOM SOLAR 3** Kingdom Solar 3 s.r.l.
Via Olmetto n.8 - 20123 (MI)

Titolo: Sezioni stato di fatto stato di progetto AA' - BB'



studio di architettura del paesaggio

N° Elaborato: 42
Cod: Tav DR_19
Scala: 1:5.000 / 1:200

Progetto dell'inserimento paesaggistico e mitigazione
Progettista: Agr. Fabrizio Cembalo Sambiasi, Arch. Alessandro Visalli
Collaboratori: Agr. Rosa Verde, Urb. Patrizia Ruggiero, Arch. Anna Sirica, Urb. Sara De Rogatis, Paes. Rosanna Arinunziata
Progettazione elettrica e civile
Progettista: Ing. Rolando Roberto, Ing. Marco Balzano
Collaboratori: Ing. Simone Bonanni, Ing. Giselle Roberti
Consulenza geologia: Geol. Gaetano Ciccarelli
Consulenza archeologia: Archeol. Concetta C. Costa

Rev.	descrizione	data	formato	elaborato da	controllato da	approvato da
00		Luglio	A0+	Rosanna Annunziata	Alessandro Visalli	Fabrizio Cembalo Sambiasi
01	Nuova consegna - integrazione	Maggio 2023	A1	Patrizia Ruggiero	Alessandro Visalli	Fabrizio Cembalo Sambiasi