


**Legenda**

— Elettrodotto aereo 150 kV in progetto  
— Elettrodotto aereo 150 kV esistente  
— Sostegno in progetto 150 kV  
— Sostegno esistente a 150 kV  
- - - - - Elettrodotto aereo da demolire  
  CP Borgo Quattordici

**Legenda Uso del Suolo (da Corine Land Cover - IV livello, 2012-18)**

1.2.1 Aree industriali, commerciali e dei servizi pubblici e privati  
 2.1.1 Seminativi in aree non irrigue  
 2.1.2 Seminativi in aree irrigue

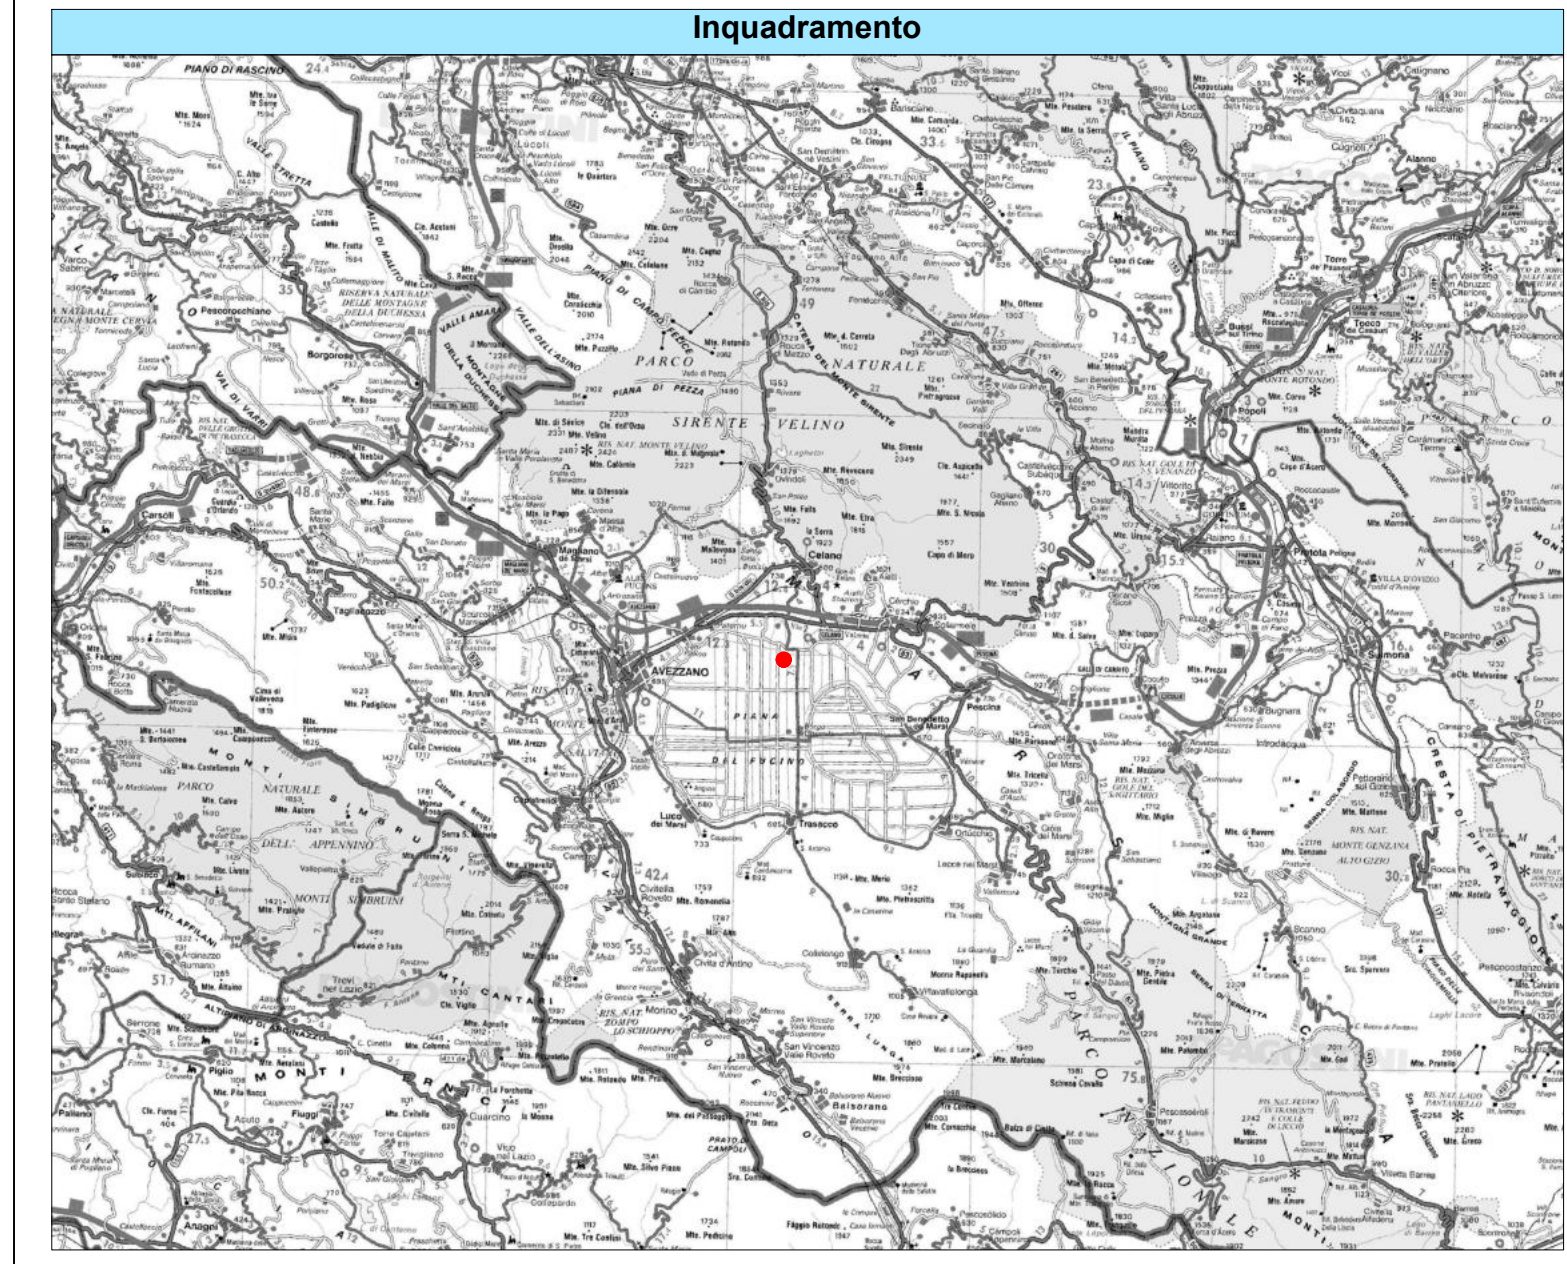

REVISIONI		DESCRIZIONE			ELABORATO	VERIFICATO	APPROVATO
00	16/06/2023	Prima emissione			Scangea Contracting	Scangea Contracting	Scangea Contracting

Riferimenti dello Studio/Ditta	Timbro e Firma Progettista	Logo Studio/Ditta

REVISIONI		DESCRIZIONE			ELABORATO	VERIFICATO	APPROVATO
00	16/06/2023	Prima emissione			Gruppo di Lavoro DT-CEN-AT-RL	ESAMINATO	S. Madonna DT-CEN-AT-RL ACCETTATO

NUMERO E DATA ORDINE: Contratto: 3000085158 del 06/07/2022

MOTIVO DELL'INVIO:  PER ACCETTAZIONE  PER INFORMAZIONE

CODIFICA ELABORATO					
<b>DE23825D1CEX00075</b>					
TITOLO ELABORATO Connessione alla RTN della nuova CP Borgo Quattordici dall'elettrodotto "SE Celano - CP Celano smistamento" (cod.23825D1) Appendice F <b>Carta Uso del Suolo</b>					
NOME DEL FILE		SCALA CAD	FORMATO	SCALA	FOGLIO
DE23825D1CEX00075_00.dwg		1 unità = 1	530 x 1060	1:5.000	1 / 1

Questo documento contiene informazioni di proprietà Terna Rete Italia S.p.A. e deve essere utilizzato esclusivamente dal destinatario in relazione alle finalità per le quali è stato ricevuto. È vietata qualsiasi forma di riproduzione o di divulgazione senza l'esplicito consenso di Terna Rete Italia S.p.A.  
This document contains information proprietary to Terna Rete Italia S.p.A. and it will have to be used exclusively for the purposes for which it has been furnished. Whichever shape of spreading or reproduction without the written permission of Terna Rete Italia S.p.A. is prohibiti.