Firmato digitalmente da
santo masilla
CN = masilla santo
C = IT

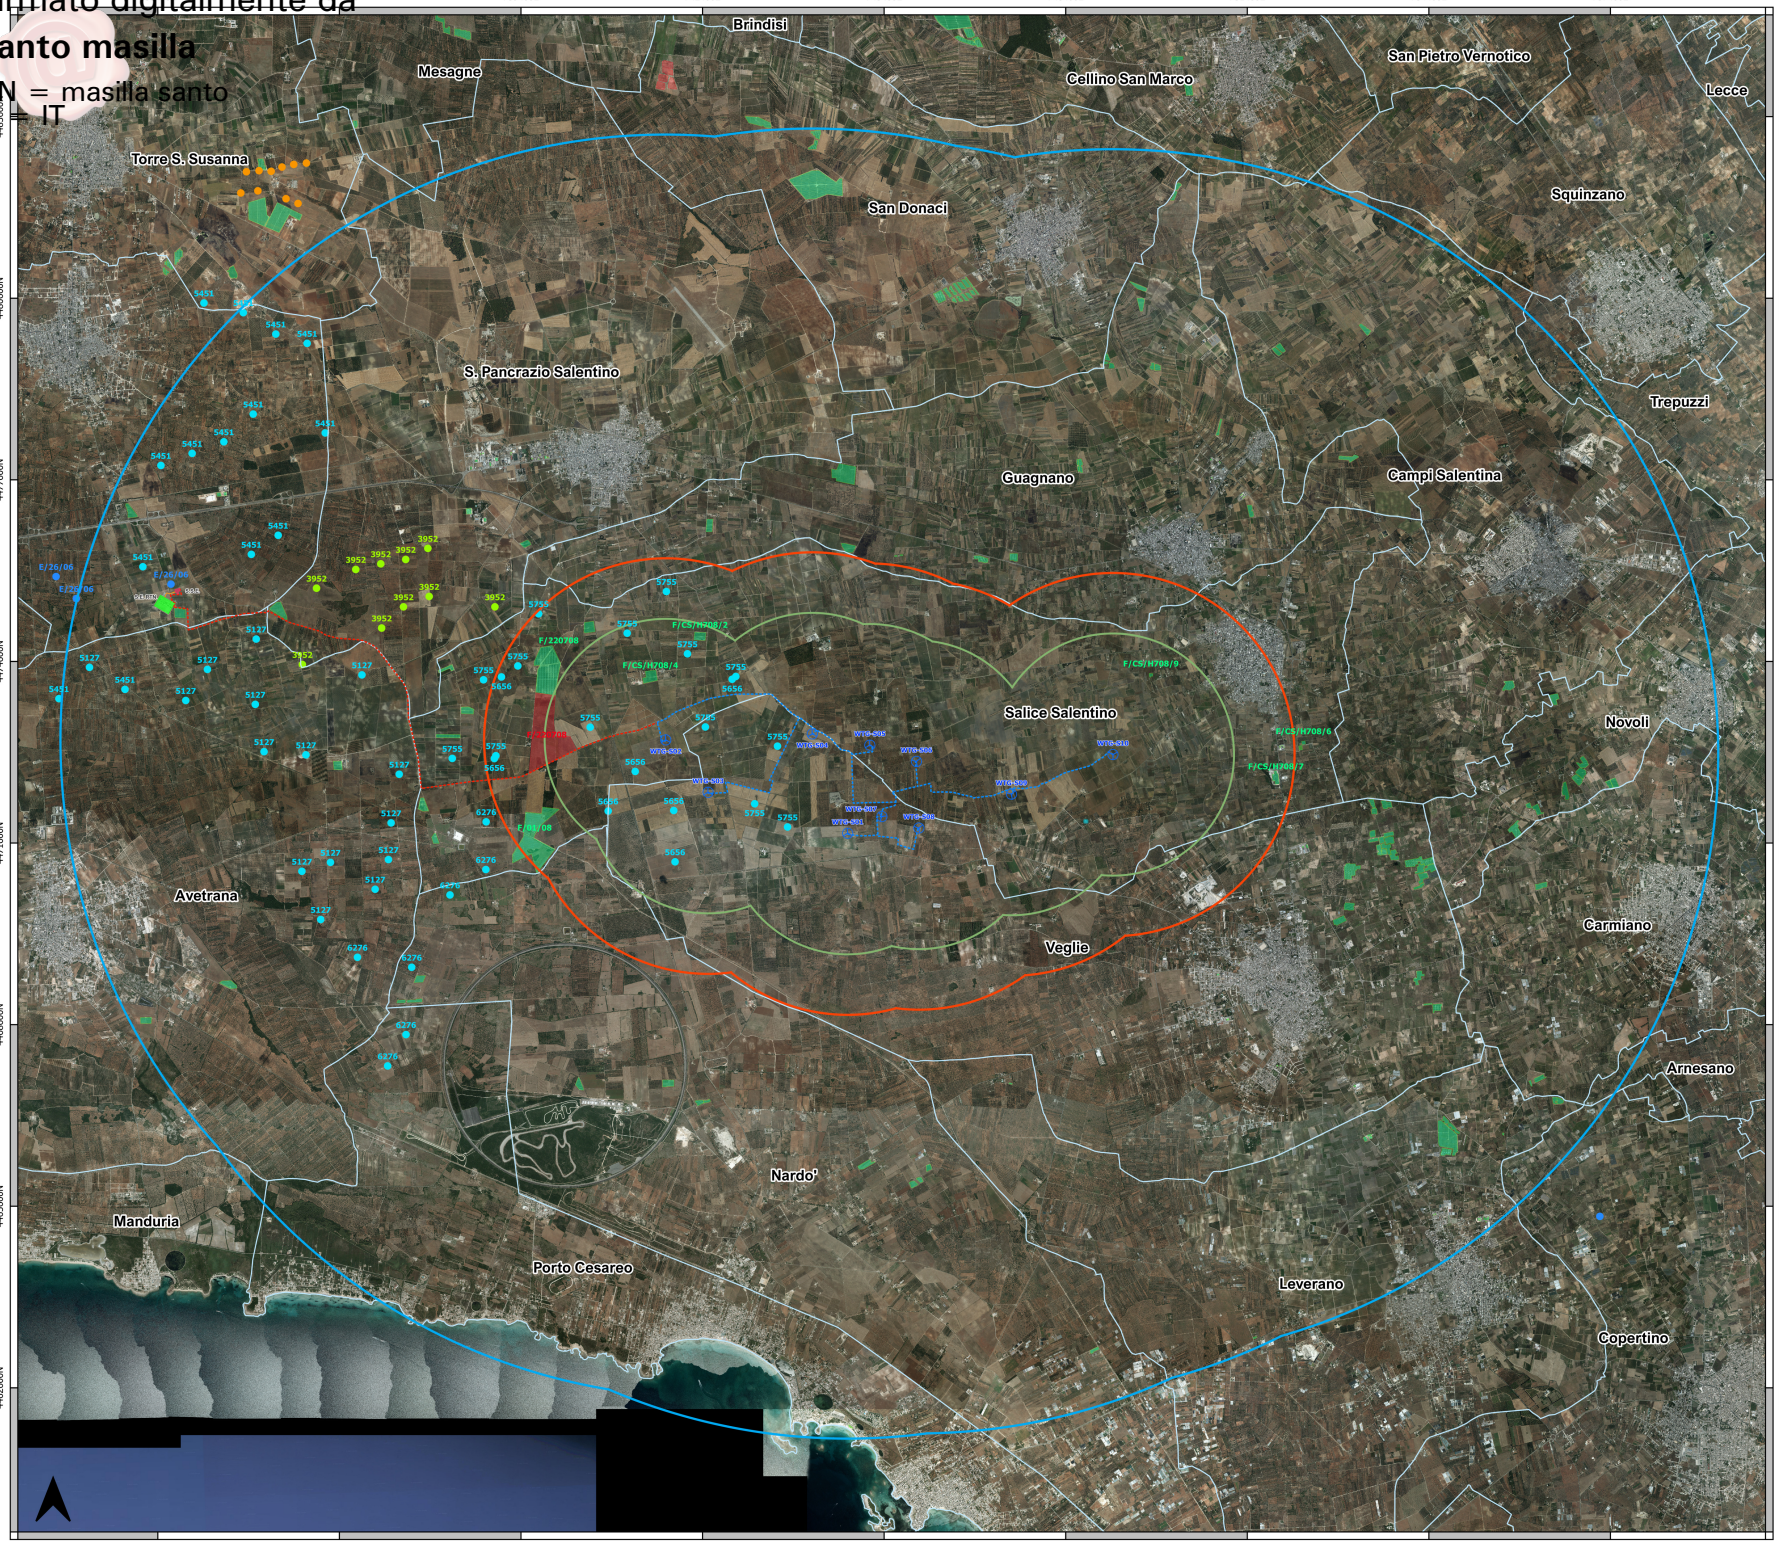

LEGENDA

- Aerogeneratori
- Elettrodotto interrato MT interno al parco eolico
- Elettrodotto interrato MT esterno al parco eolico
- Elettrodotto interrato AT
- Sottostazione elettrica di trasformazione di progetto
- Stazione elettrica Terna esistente
- Confini comunali

INQUADRAMENTO DEL PARCO EOLICO CON GLI ALTRI IMPIANTI FER NELL'AREA VASTA DI IMPATTO CUMULATIVO (AVIC) SECONDO LA D.G.R. 2122/2012

- AVIC di 10 km (50*Htip) - Valutazione impatti cumulativi eolico con eolico
- AVIC di 3 km - Valutazione di impatto acustico cumulativo
- AVIC di 2 km - Valutazione impatti cumulativi eolico con fotovoltaico
- Impianti fotovoltaici in esercizio
- Impianti fotovoltaici autorizzati ma non realizzati
- Impianti eolici in esercizio
- Impianti eolici con iter di autorizzazione unica chiuso positivamente
- Impanti eolici in fase di istruttoria tecnica CTVIA
- Impianti eolici con procedimento in corso presso la Presidenza del Consiglio dei Ministri

IMPIANTI EOLICI CENSITI NEL RAGGIO DI 10 KM - AUTORIZZATI

ID Pratica	N (WTG)	P (MW)	Stato impianto	Stato pratica	Atto/Autorizzazione	Comune
5127	15	63	NON REALIZZATO	AUTORIZZATO	CTVIA - 18/022/2020	Erchie (BR)
5755	14	84	NON REALIZZATO	AUTORIZZATO	CTVIA - 24/12/2020	Salice Salentino (LE) Veglie (LE)
6276	7	42	NON REALIZZATO	AUTORIZZATO	CTVIA - 28/07/2021	Salice Salentino (LE) Nardò (LE) Avetrana (TA) Porto Cesareo (LE)
5451	19	154	NON REALIZZATO	AUTORIZZATO	CTVIA - 29/07/2020	Erchie (BR) Terra S. Susanna (BR) Avetrana (TA) Manduria (TA)
5656	7	42	NON REALIZZATO	AUTORIZZATO	CTVIA - 09/11/2020	Salice Salentino (LE) Veglie (LE)
3952	10	34.5	NON REALIZZATO	AUTORIZZATO	Procedimento in corso presso la Presidenza del Consiglio dei Ministri 05/03/2018	S. Pancrazio S.no (BR)

IMPIANTI EOLICI CENSITI NEL RAGGIO DI 10 KM - REALIZZATI

ID Catasto FER	N (WTG)	P (MW)	Stato impianto	Stato pratica	Atto/Autorizzazione	Comune
E/26/06	15	30	REALIZZATO	AUTORIZZATO	D. D. n. 333 del 2011	Erchie (BR)

IMPIANTI FOTOVOLTAICI CENSITI NEL RAGGIO DI 10 KM

ID Catasto FER	P (MW)	Stato impianto	Stato pratica	Atto/Autorizzazione	Comune
F/CS/H708/2	/	REALIZZATO	AUTORIZZATO	DIA	Salice Salentino (LE)
F/CS/H708/4	/	REALIZZATO	AUTORIZZATO	DIA	Salice Salentino (LE)
F/CS/H708/9	/	REALIZZATO	AUTORIZZATO	DIA	Salice Salentino (LE)
F/220708	8,32	REALIZZATO	AUTORIZZATO	D. D. n. 303 del 2009	Salice Salentino (LE)

Regione Puglia

COMUNE DI SALICE SALENTINO - COMUNE DI VEGLIE
PROVINCIA DI LECCE

PROGETTO PER LA REALIZZAZIONE DI IMPIANTO PER LA PRODUZIONE DI ENERGIA ELETTRICA DA FONTI RINNOVABILI, NONCHE' OPERE CONNESSE ED INFRASTRUTTURE, DI POTENZA PREVISTA IMMESSA IN RETE PARI A 60 MW ALIMENTATO DA FONTE EOLICA DENOMINATO "SAVE ENERGY"

OPERE DI CONNESSIONE E INFRASTRUTTURE PER IL COLLEGAMENTO ALLA RTN:
Comuni di Erchie (Br)-San Pancrazio Salentino (Br) - Avetrana (Ta)

PROGETTO DEFINITIVO

Codice Impianto: 6QTZQR9

Tavola : 43

Titolo : INQUADRAMENTO DEL PARCO EOLICO DI PROGETTO E DEGLI ALTRI IMPIANTI FER RILEVATI NELL'AREA VASTA DI IMPATTO CUMULATIVO (AVIC)

Cod.Identificativo elaborato : 6QTZQR9_StudioFattibilitàAmbientale_43

Progettista:
ENERWIND s.r.l.
Via San Lorenzo 130 - cap 71015 MESAGNE (BR)
P.IVA 02549880744 - REA BR-154453 - enerwind@pec.it

MSC Innovative Solutions s.r.l.s.
Via Mazza n.55 - 73100 Lecce
Tel. +39 3381318911
Mail: info@mscinnovativesolutions@gmail.com - P. IVA 05030190754
Responsabile progettazione: Dott. Ing. Santo Masilla

Committente:
AVETRANA ENERGIA s.r.l.
Piazza del Green n.2 - cap 39100 BOLZANO (BO)
P.IVA 03050420219 - REA BZ 227626 - avetrana.energia@legalmail.it

SOCIETA' DEL GRUPPO
FRI-EL GREEN POWER S.p.A.
Piazza della Rotonda, 2 - 00186 Roma (RM) - Italia
Tel. +39 06 6880 4163 - Fax. +39 06 6821 2764
Email: info@fri-el.it - P. IVA 01533770218

Indagini Specialistiche :

Data	Revisione	Redatto	Approvato
20.06.2021	Prima Emissione	SM	MT

Data: Giugno 2021 | Scala : 1:30000 | File: 6QTZQR9_StudioFattibilitàAmbientale_43 | Controllato: | Formato: A0

A norma e per gli effetti degli art.2 e 38 della Legge n.633 del 22 aprile 1941 , si diffidano da qualsiasi interpretazione e modifica di quanto riportato e facciamo espresso divieto a chiunque di rendere noto a terzi o di riprodurre anche in parte, senza la nostra preventiva autorizzazione scritta.