


LEGENDA

- Aerogeneratore
- Piazzola Temporanea fase di Cantiere
- Strade e Piazzole di nuova realizzazione
- Strade esistenti da adeguare
- Stessi
- Rinveriti
- Pericoli stradali esterni esistenti
- Asse Strade di nuova realizzazione
- Asse Strade esistenti da adeguare

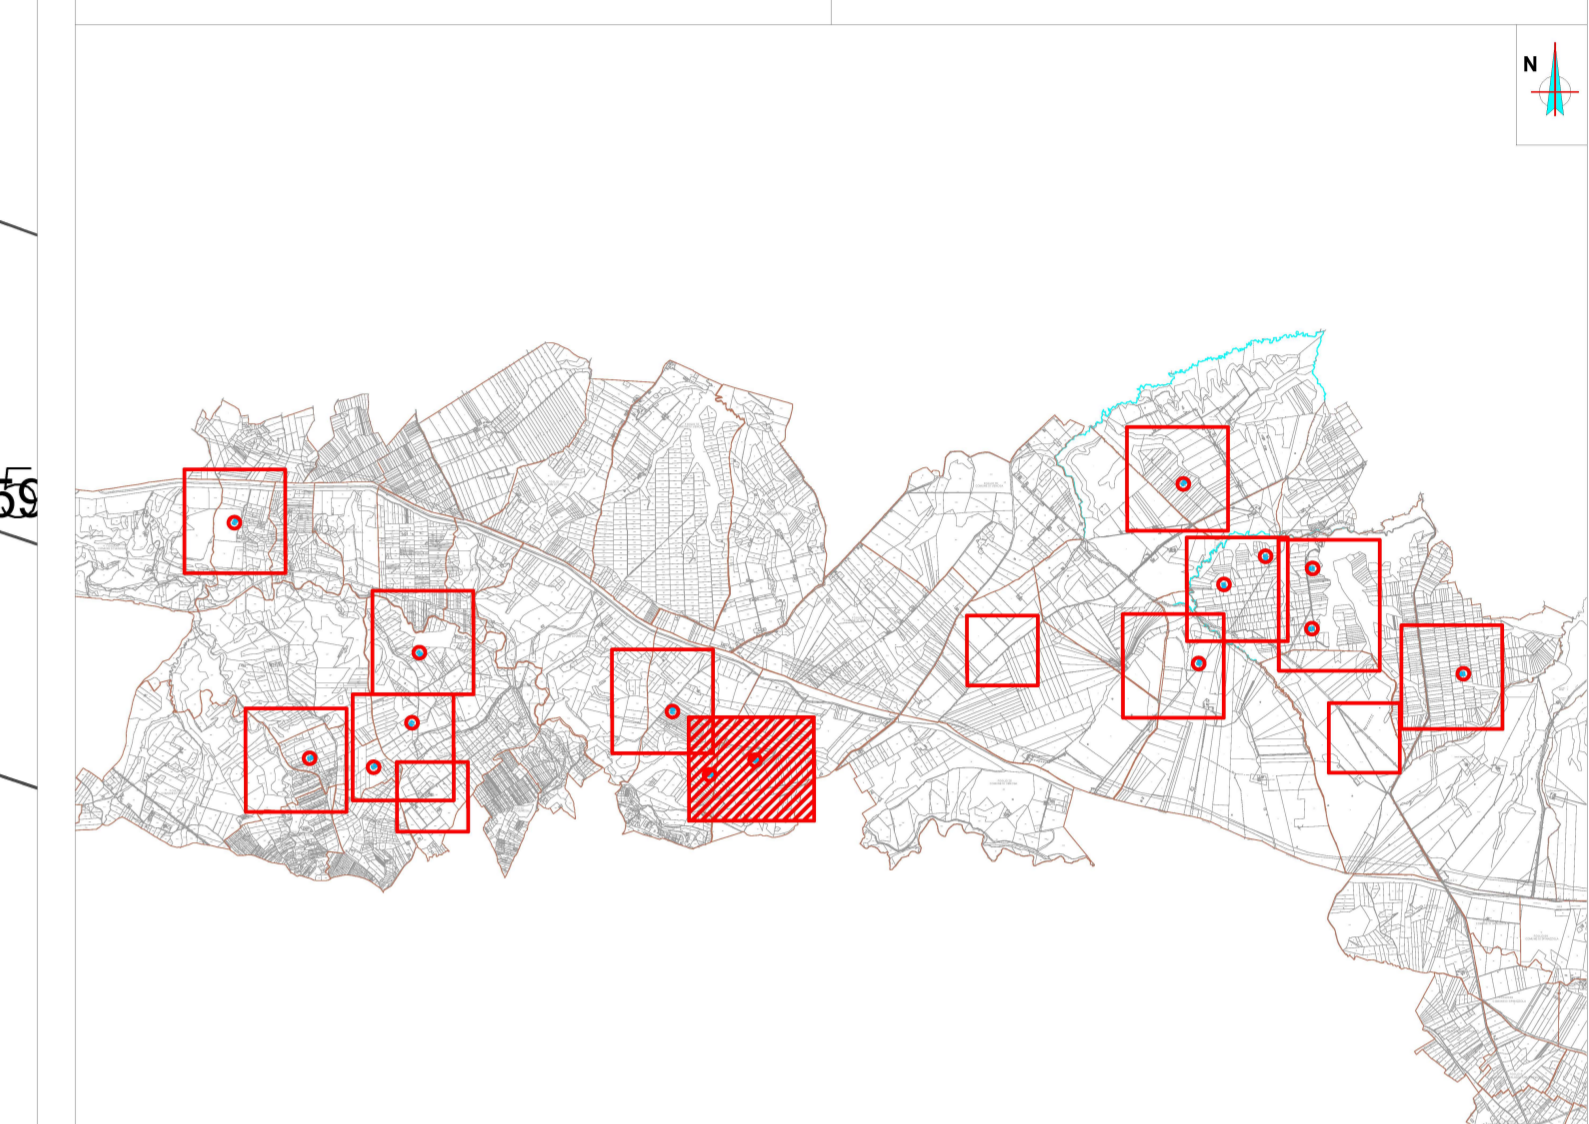

AREN Green S.r.l.
Sede legale e operativa: Via dell'Impero, 308 - 47522 Cesena (FC), Italia
Codice Fiscale, P. IVA 04032170401

COMUNI DI VENOSA E MONTEMILONE (PZ)
LOCALITÀ "PIANO REGIO"

PROGETTO PER LA REALIZZAZIONE DI
IMPIANTO EOLICO
"PIANO REGIO"

REDAZIONE / PROGETTISTA:
Aren Electric Power Spa
Società per Azioni con Unico Socio
Via dell'Impero 308 - 47522 Cesena (FC)
P.I. +39 0547 415245 - Fax +39 0547 415274
P.Iva 03805800404
Registro delle Imprese di Forlì Cesena R.E.A. 317048

TITOLO E FIRMA PROGETTISTA:
Ing. Semede Ubi
Codice degli Ingegneri di Forlì Cesena
Min. 2866

TITOLO E DESCRIZIONE:
Planimetria su CTR aerogeneratore PR14 e PR15

GENERE PLANIMETRIA: PRGDC A 0 0 T 0 1 3 1 1 0 0

FORMATO: A1*

SCALA: 1:2000

FASE: PROGETTO DEFINITIVO

REV.	DESCRIZIONE	DATA	REDATTO	VERIFICATO	APPROVATO
01	Prima emissione	26/02/2023	D. Zampa	E. Trovati	S. Ubi
02					
03					
04					

FILE: PRGDC_A00T013X_01_Planimetria su CTR.dwg
LA DIFFUSIONE E RIPRODUZIONE, ANCHE PARZIALE, DI QUESTA TAVOLA E' VIETATA A TERMINI DI LEGGE