
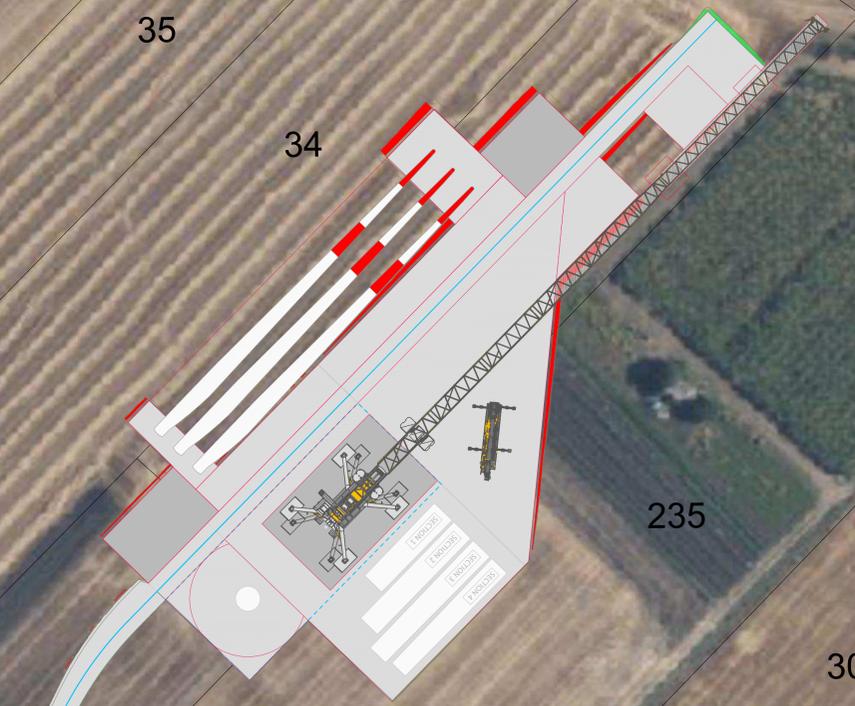


REGIONE: BASILICATA  
 COMUNE: MONTEMILONE (PZ)  
 FOGLIO: 17

REGIONE: BASILICATA  
 COMUNE: MONTEMILONE (PZ)  
 FOGLIO: 17

LEGENDA

- Aerogeneratore
- Piazzola Temporanea fase di Cantiere
- Strade e Piazzole di nuova realizzazione
- Area di Cantiere
- Sieri
- Rinterri
- Percorsi stradali esterni esistenti
- Asse Strade di nuova realizzazione
- Asse Strade Esistenti da adeguare

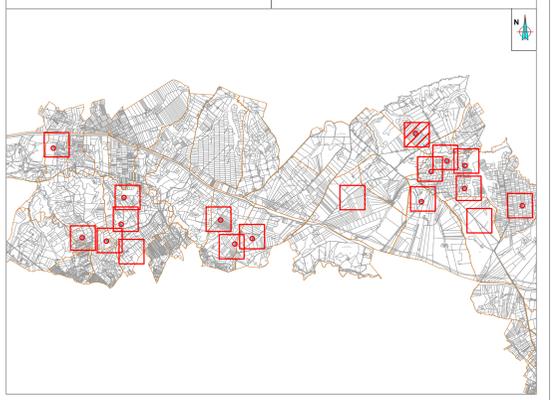

**PR1**  
**X: 578281**  
**Y: 4541394**  
 (WGS 84 UTM-33N)

**PR1**  
**X: 578281**  
**Y: 4541394**  
 (WGS 84 UTM-33N)

**FASE DI CANTIERE**

**IMPIANTO IN ESERCIZIO**

**AREN Green S.r.l.**  
 Sede legale e operativa: Via dell'Impero, 308 - 47522 Cesena (FC), Italia  
 Codice Fiscale, P. IVA: 04032170401

COMUNI DI VENOSA E MONTEMILONE (PZ)  
 LOCALITÀ "PIANO REGIO"

PROGETTO PER LA REALIZZAZIONE DI  
**IMPIANTO EOLICO**  
 "PIANO REGIO"

REDAZIONE / PROGETTISTA:  
**Aren Electric Power Spa**  
 Società per Azioni con Unico Socio  
 Via dell'Impero 308 - 47522 Cesena (FC)  
 P.I. n. 39 0547 41245 - Fax +39 0547 41274  
 P.Iva 0380580404  
 Registro delle Imprese di Forlì Cesena R.E.A. 317046

TURBINE EOLICHE / PROGETTISTA:  
 Ing. Simone Ubbi  
 Ordine degli Ingegneri di Forlì Cesena  
 Mar. 2006

TITOLO ELENCO  
**Planimetria su ortofoto area PR1**

GENERE ELENCO  
 PRGDC/A 0 1 T 0 1 5 0 1 0 0

FORMATO  
 A1\*

SCALA  
 1:500

TITOLO  
 PROGETTO DEFINITIVO

REV.	DESCRIZIONE	DATA	REDATTO	VERIFICATO	APPROVATO
00	Prima edizione	26/02/2023	D. Zampa	E. Trovati	S. Ubbi
01					
02					
03					
04					

FILE: PRGDC\_A01T0150100\_Planimetria su ortofoto.dwg  
 LA DIFFUSIONE E RIPRODUZIONE, ANCHE PARZIALE, DI QUESTA TAVOLA E' VIETATA A TERMINI DI LEGGE