

REGIONE: BASILICATA
 COMUNE: MONTEMILONE (PZ)
 FOGLIO: 27

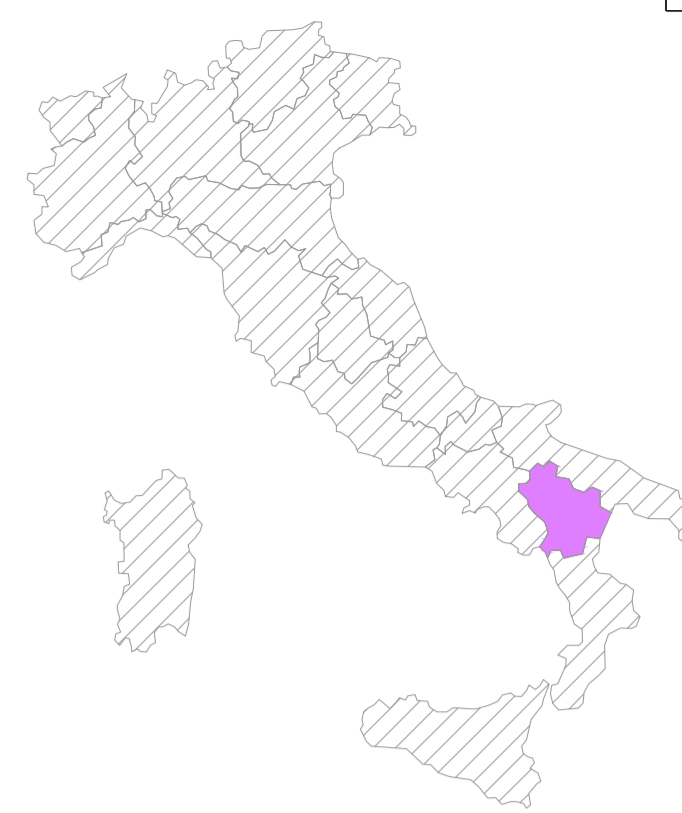
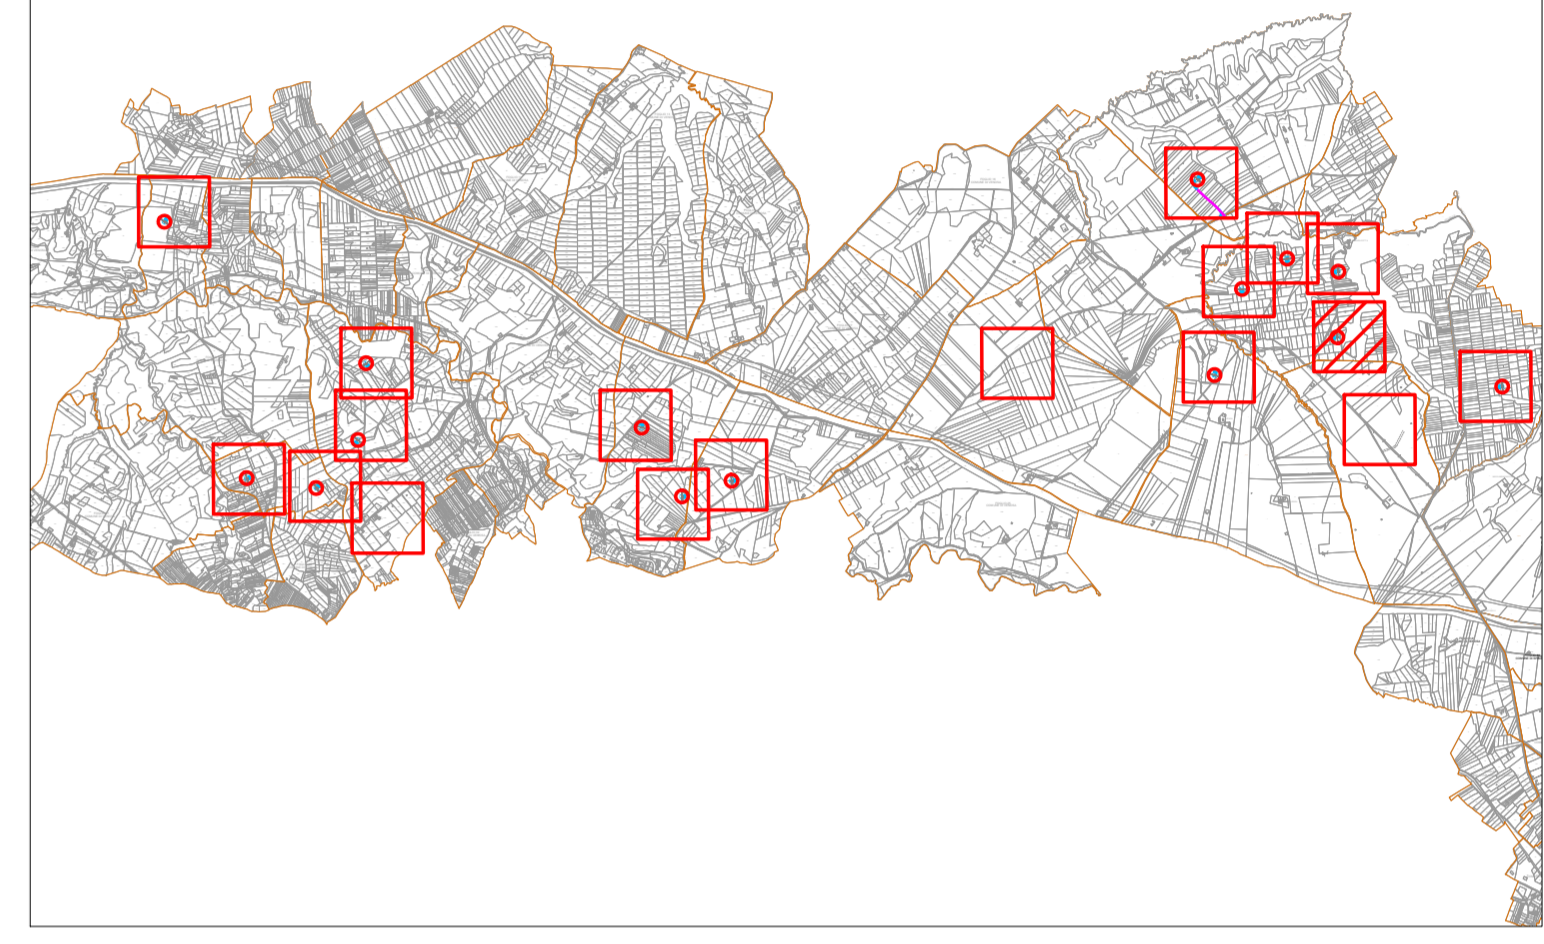
PR5
X: 579981
Y: 4539478
 (WGS 84 UTM-33NN)

REGIONE: BASILICATA
 COMUNE: MONTEMILONE (PZ)
 FOGLIO: 27

PR5
X: 579981
Y: 4539478
 (WGS 84 UTM-33NN)

LEGENDA

- Aerogeneratore
- Piazzola Temporanea fase di Cantiere
- Strade e Piazzole di nuova realizzazione
- Area di Cantiere
- Sieri
- Rinterri
- Percorsi stradali esterni esistenti
- Asse Strade di nuova realizzazione
- Asse Strade Esistenti da adeguare

AREN Green S.r.l.
 Sede legale e operativa: Via dell'Industria, 208 - 47522 Cesena (FC), Italia
 Codice Fiscale, P. IVA: 04032170401

COMUNI DI VENOSA E MONTEMILONE (PZ)
 LOCALITÀ "PIANO REGIO"

PROGETTO PER LA REALIZZAZIONE DI
IMPIANTO EOLICO
"PIANO REGIO"

REDAZIONE / PROGETTISTA: **Aren Electric Power Spa**
 Società per Azioni con Unico Socio
 Via dell'Industria 208 - 47522 Cesena (FC)
 P.I. n° 39 0547 41245 - Fax +39 0547 415274
 P.Iva 0380580404
 Registro delle Imprese di Forlì Cesena R.E.A. 317046

TURBINE EOLICHE / PROGETTISTA: **Eng. Simone Ubbi**
 Codice degli Ingegneri di Forlì Cesena
 Matr. 2866



TITOLO ELENCOVISTA
 Planimetria su ortofoto area PR5

GENERE ELENCOVISTA: PRGDC/A 0 5 T0 1 5 | 0 5 | 0 0

FORMATO: A1* SCALA: 1:500 TIPO: PROGETTO DEFINITIVO

REV.	DESCRIZIONE	DATA	REDATTO	VERIFICATO	APPROVATO
00	Prima emissione	26/02/2023	D. Zampa	E. Trabonni	S. Ubbi
01					
02					
03					
04					

FILE: PRGDC_A05T015X_00_Planimetria su ortofoto.dwg
 LA DIFFUSIONE E RIPRODUZIONE, ANCHE PARZIALE, DI QUESTA TAVOLA E' VIETATA A TERMINI DI LEGGE

FASE DI CANTIERE

IMPIANTO IN ESERCIZIO