

REGIONE: BASILICATA
 COMUNE: VENOSA (PZ)
 FOGLIO: 28

PR8
 X: 566726
 Y: 4537767
 (WGS 84 UTM-33NN)

FASE DI CANTIERE

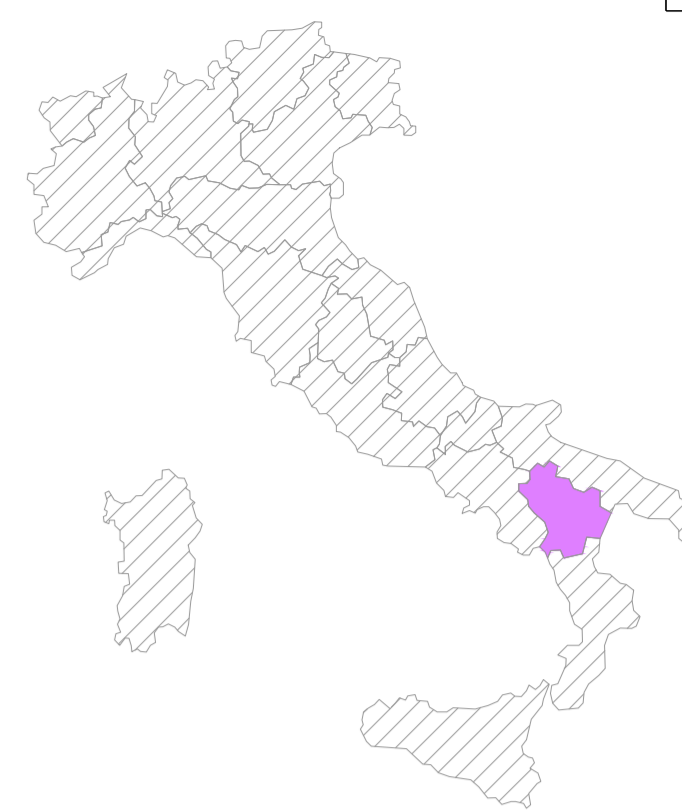
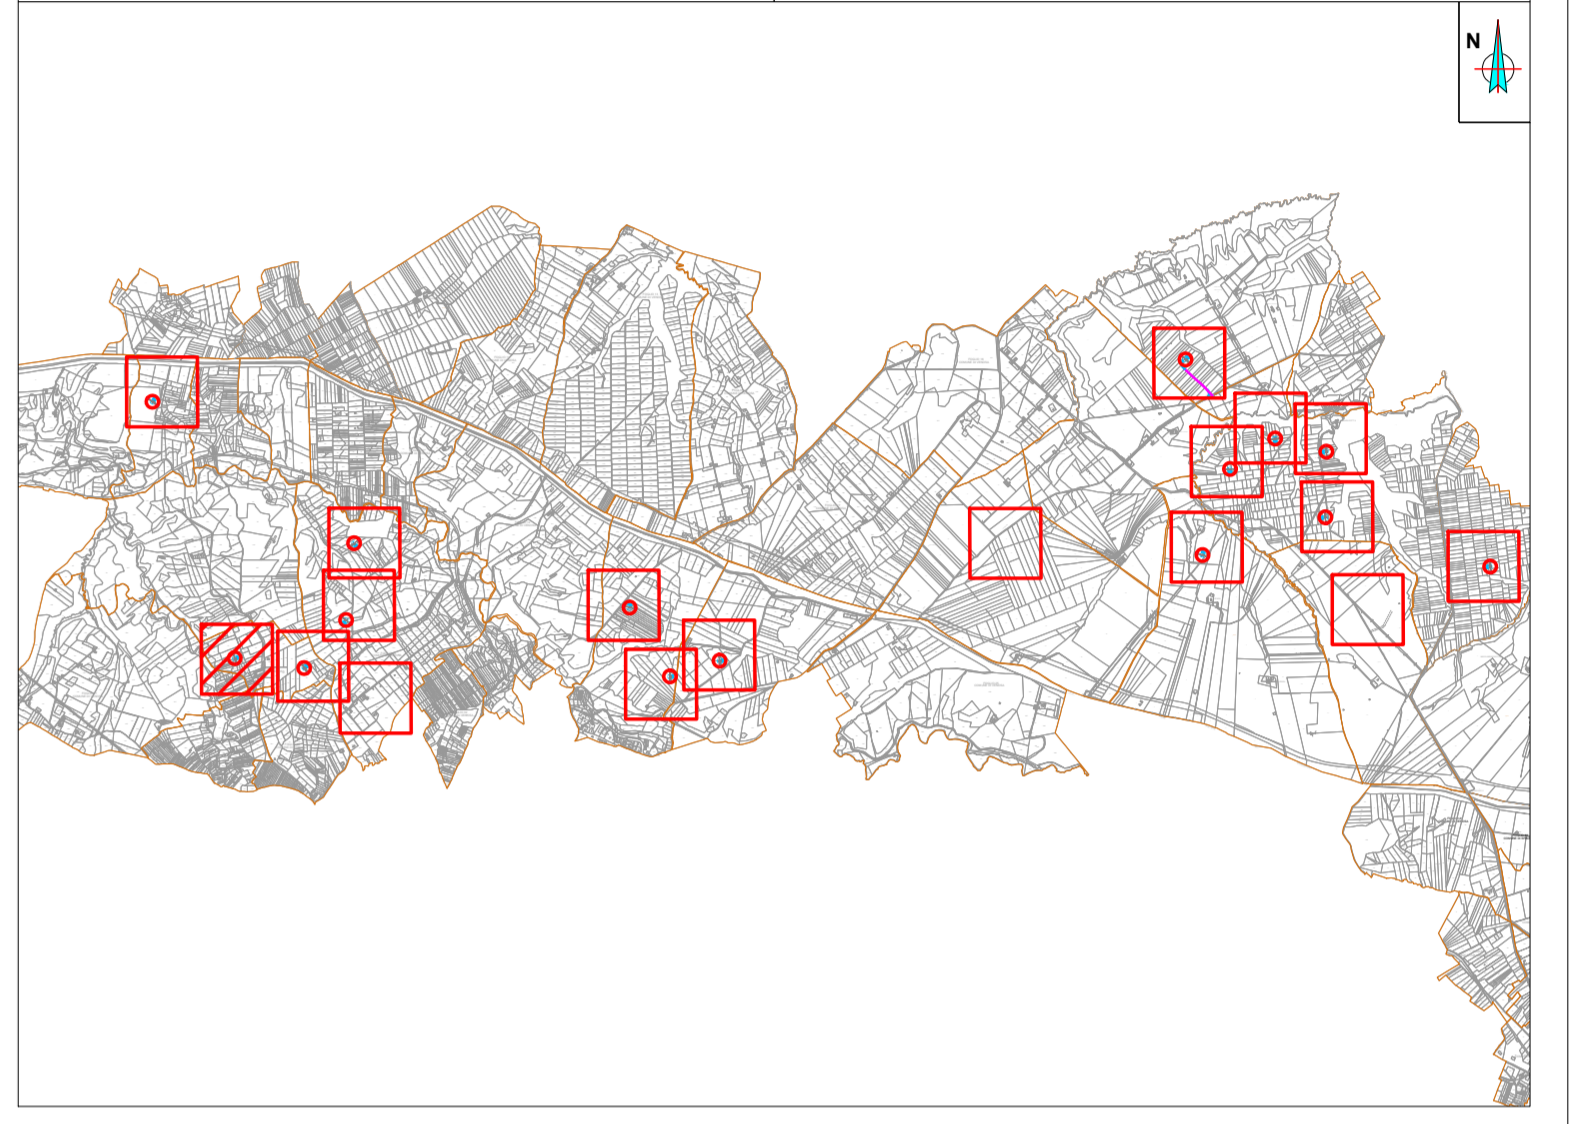
REGIONE: BASILICATA
 COMUNE: VENOSA (PZ)
 FOGLIO: 28

PR8
 X: 566726
 Y: 4537767
 (WGS 84 UTM-33NN)

IMPIANTO IN ESERCIZIO

LEGENDA

- Aerogeneratore
- Piazzola Temporanea fase di Cantiere
- Strade e Piazzole di nuova realizzazione
- Area di Cantiere
- Sterrì
- Rinterri
- Percorsi stradali esterni esistenti
- Asse Strade di nuova realizzazione
- Asse Strade Esistenti da adeguare

AREN Green S.r.l.
 Sede legale e operativa: Via dell'Industria, 208 - 47522 Cesena (FC), Italia
 Codice Fiscale, P. IVA: 04032170401

COMUNI DI VENOSA E MONTEMILONE (PZ)
 LOCALITÀ "PIANO REGIO"

PROGETTO PER LA REALIZZAZIONE DI
IMPIANTO EOLICO
"PIANO REGIO"

REDAZIONE / PROGETTISTA:
Aren Electric Power Spa
 Società per Azioni con Unico Socio
 Via dell'Industria 208 - 47522 Cesena (FC)
 P.I. n° 39 0547 41245 - Fax n° 39 0547 41274
 P.Iva 0380580404
 Registro delle Imprese di Forlì Cesena R.E.A. 317048

TORRIONE / PROGETTISTA:
 Ing. Simone E. Bi
 Ordine degli Ingegneri di Forlì Cesena
 Mar. 2006

TITOLO ELENCO
Planimetria su ortofoto area PR8

GENERE ELENCO
 PRGDC/A 0 8 T 0 1 5 | 0 8 | 0 0

FORMA
 A1*

SCALA
 1:500

TITOLO
 PROGETTO DEFINITIVO

REV.	DESCRIZIONE	DATA	REDATTO	VERIFICATO	APPROVATO
00	Prima emanazione	26/02/2023	D. Zampa	E. Tordini	S. Ubbi
01					
02					
03					
04					

FILE: PRGDC_AXXT015XX_00_Planimetria su ortofoto.dwg
 LA DIFFUSIONE E RIPRODUZIONE, ANCHE PARZIALE, DI QUESTA TAVOLA E' VIETATA A TERMINI DI LEGGE