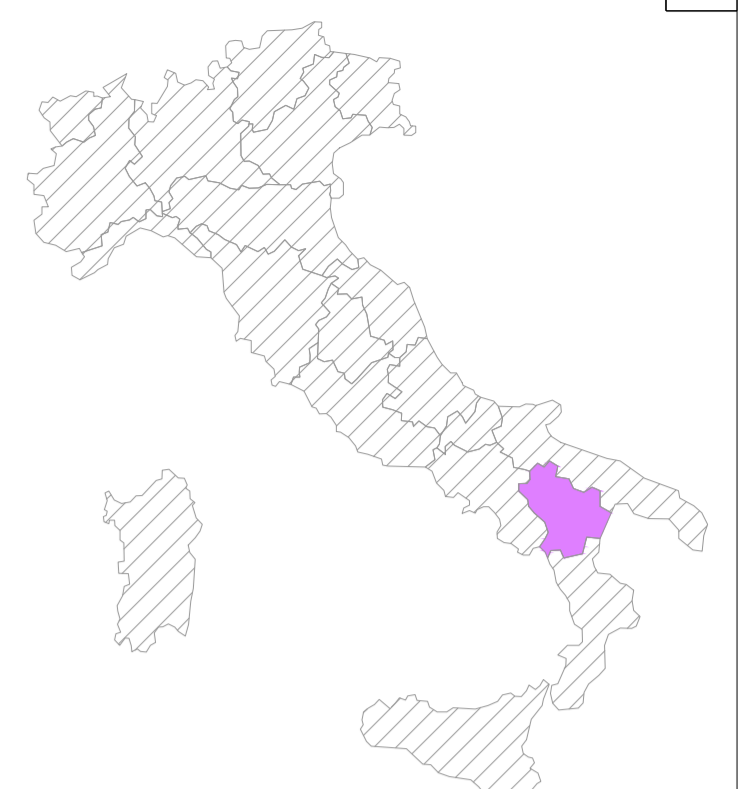
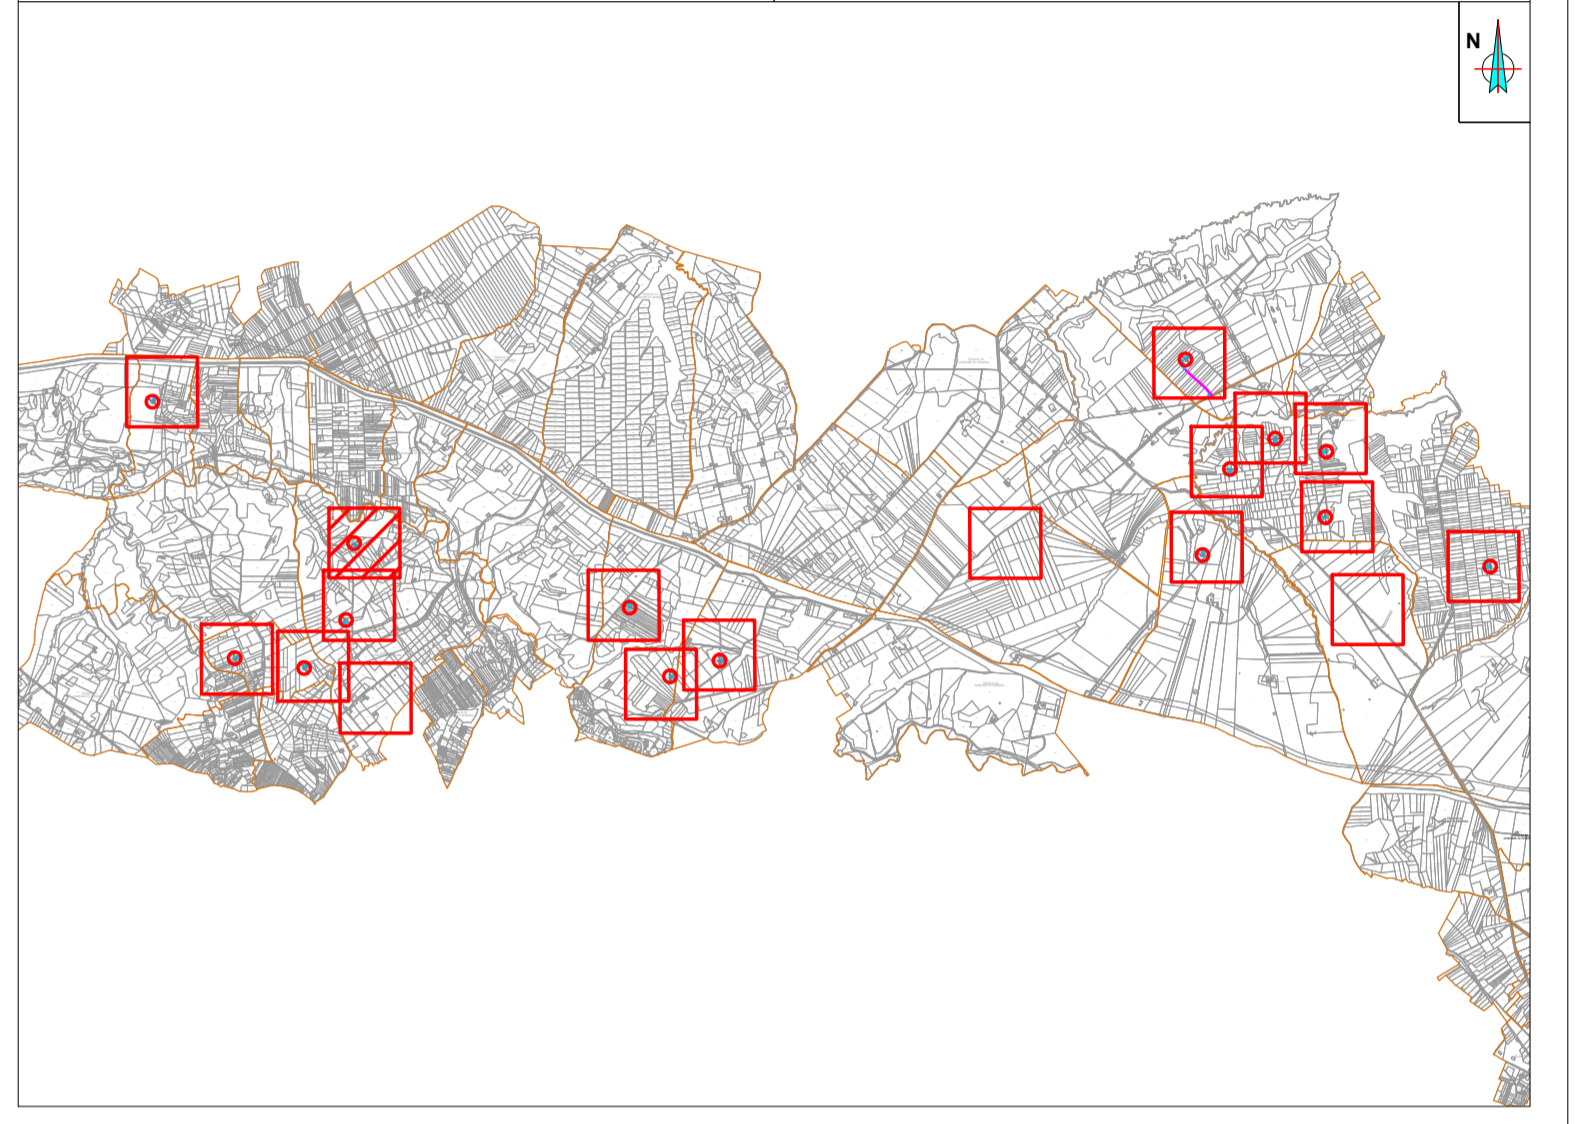


REGIONE: BASILICATA  
 COMUNE: VENOSA (PZ)  
 FOGLIO: 20

REGIONE: BASILICATA  
 COMUNE: VENOSA (PZ)  
 FOGLIO: 20

LEGENDA

- Aerogeneratore
- Piazzola Temporanea fase di Cantiere
- Strade e Piazzole di nuova realizzazione
- Area di Cantiere
- Smerli
- Rinterri
- Percorsi stradali esterni esistenti
- Asse Strade di nuova realizzazione
- Asse Strade Esistenti da adeguare

AREN Green S.r.l.  
 Sede legale e operativa: Via dell'Impero, 308 - 47522 Cesena (FC), Italia  
 Codice Fiscale, P. IVA: 04032170401

COMUNI DI VENOSA E MONTEMILONE (PZ)  
 LOCALITÀ "PIANO REGIO"

PROGETTO PER LA REALIZZAZIONE DI  
 IMPIANTO EOLICO  
 "PIANO REGIO"

REDAZIONE / PROGETTISTA:  
 Aren Electric Power Spa  
 Società per Azioni con Unico Socio  
 Via dell'Impero 308 - 47522 Cesena (FC)  
 P.I. +39 0547 41245 - Fax +39 0547 41274  
 P.Iva 0380580404  
 Registro delle Imprese di Forlì Cesena R.E.A. 317048

TURBINE EOLICHE / PROGETTISTA:  
 Eng. Simone Ubbi  
 Codice degli Ingegneri di Forlì Cesena  
 Matr. 2966

TITOLO ELENCO  
 Planimetria su ortofoto area PR12

GENERE ELENCO  
 PRGDCA 1 2 T 0 1 5 | 1 2 | 0 0

FORMA  
 A1\*

SCALA  
 1:500


TITOLO  
 PROGETTO DEFINITIVO

REV.	DESCRIZIONE	DATA	REDATTO	VERIFICATO	APPROVATO
00	Prima edizione	26/02/2023	D. Zampa	E. Tronconi	S. Ubbi
01					
02					
03					
04					

FILE: PRGDCA\_AXXT015XX\_00\_Planimetria su ortofoto.dwg  
 LA DIFFUSIONE E RIPRODUZIONE, ANCHE PARZIALE, DI QUESTA TAVOLA E' VIETATA A TERMINI DI LEGGE



**PR12**  
 X: 568176  
 Y: 4539163  
 (WGS 84 UTM-33NN)

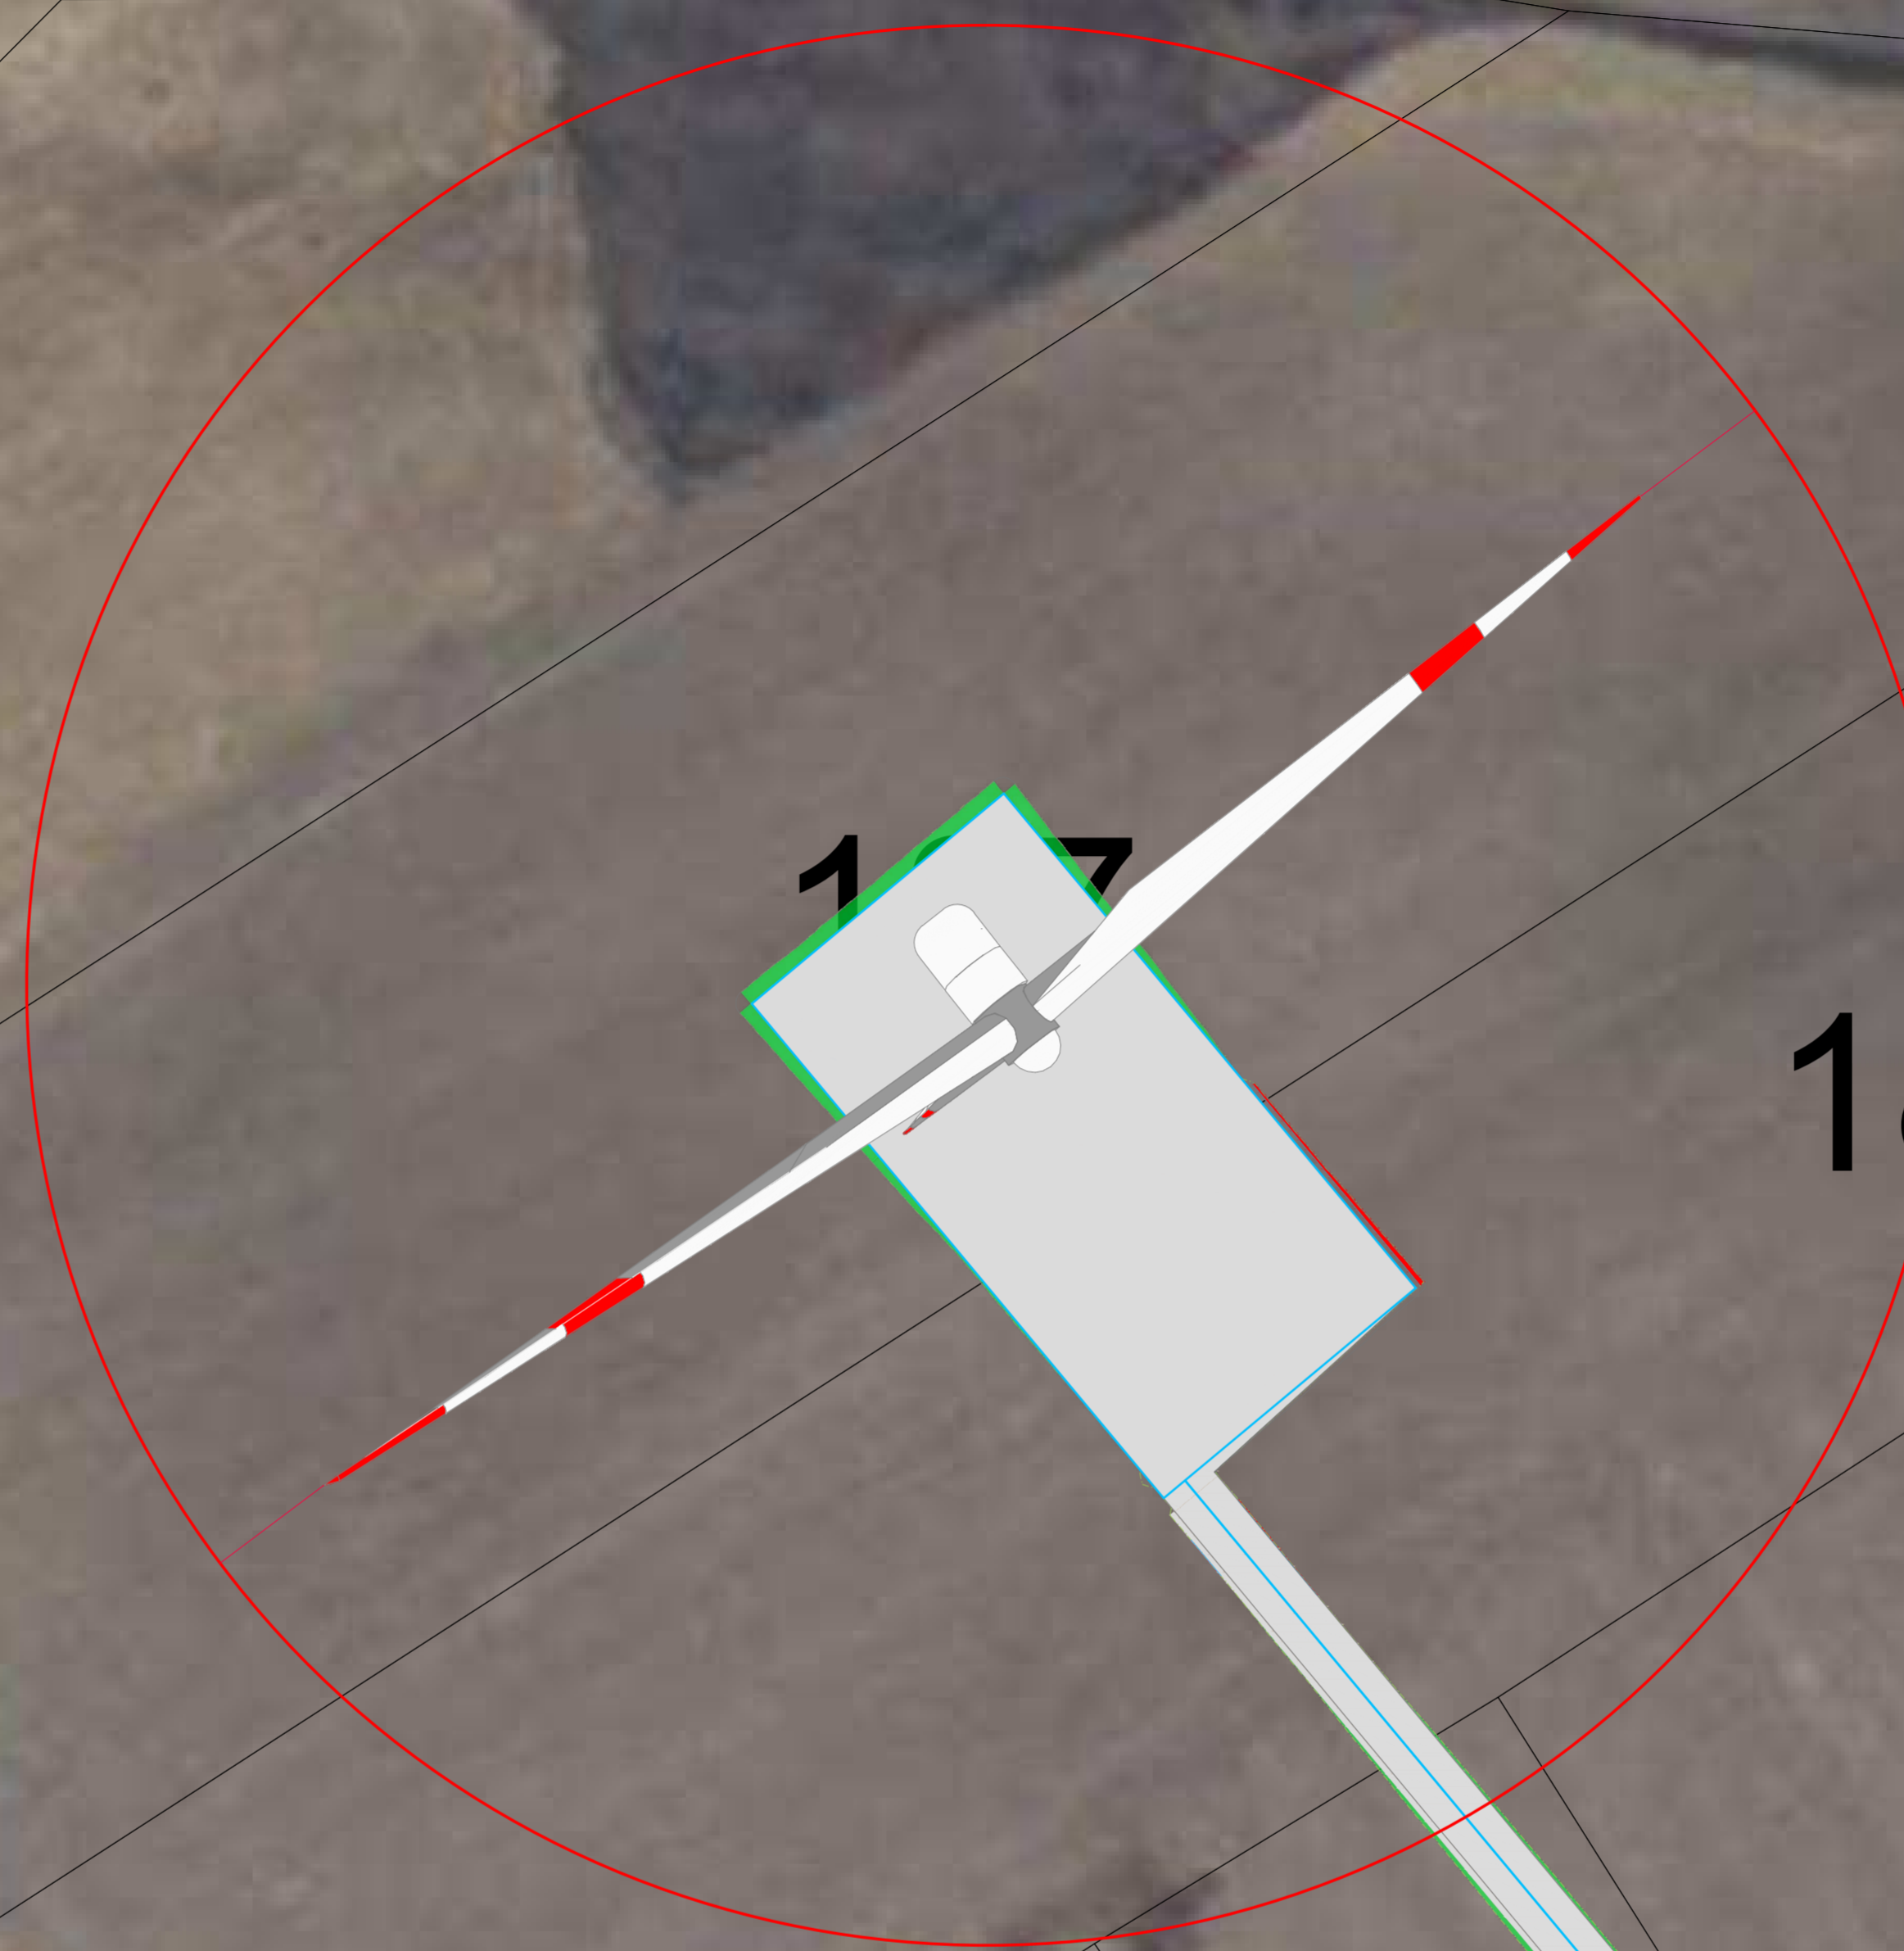

**PR12**  
 X: 568176  
 Y: 4539163  
 (WGS 84 UTM-33NN)

FASE DI CANTIERE

IMPIANTO IN ESERCIZIO