



REGIONE: BASILICATA
 COMUNE: VENOSA (PZ)
 FOGLIO: 23

262

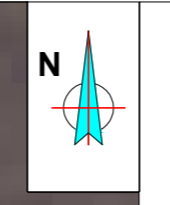


REGIONE: BASILICATA
 COMUNE: VENOSA (PZ)
 FOGLIO: 23

262

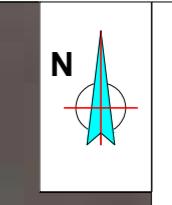


LEGENDA

- Aerogeneratore
- Piazzola Temporanea fase di Cantiere
- Strade e Piazzole di nuova realizzazione
- Area di Cantiere
- Stessi
- Rintocchi
- Percorsi stradali esterni esistenti
- Asse Strade di nuova realizzazione
- Asse Strade Esistenti da adeguare

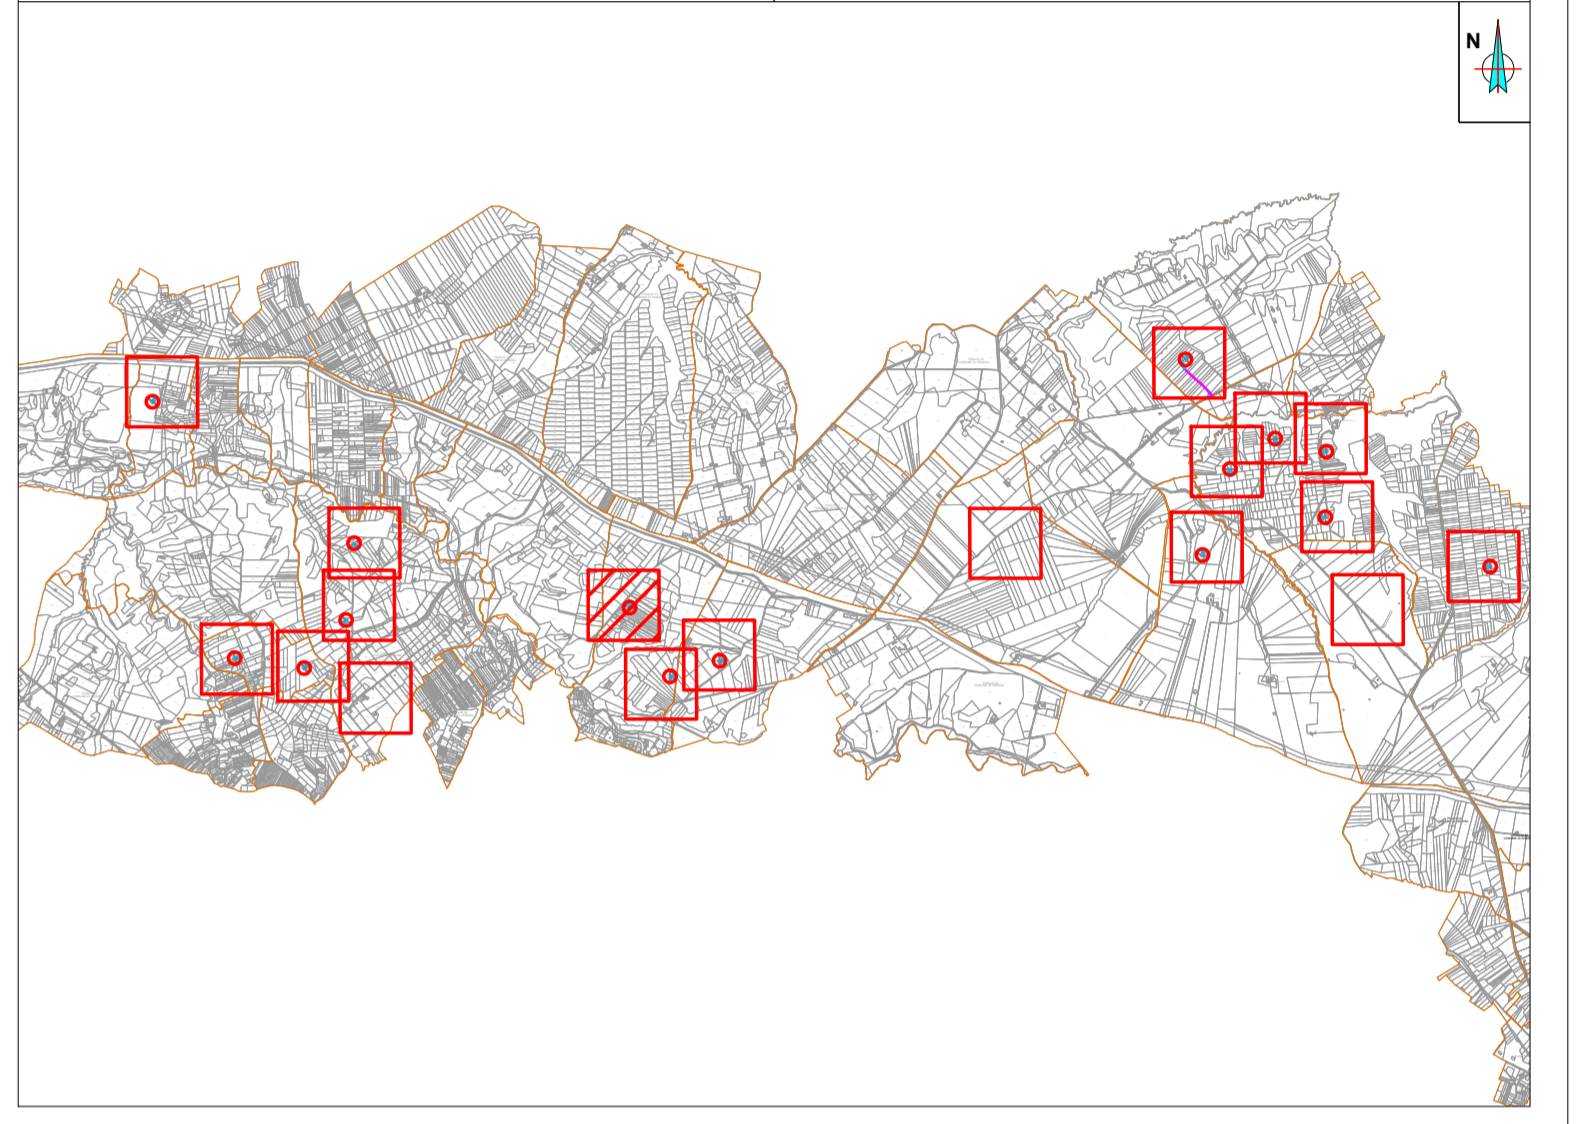

PR13
 X: 571524
 Y: 4538384
 (WGS 84 UTM-33NN)

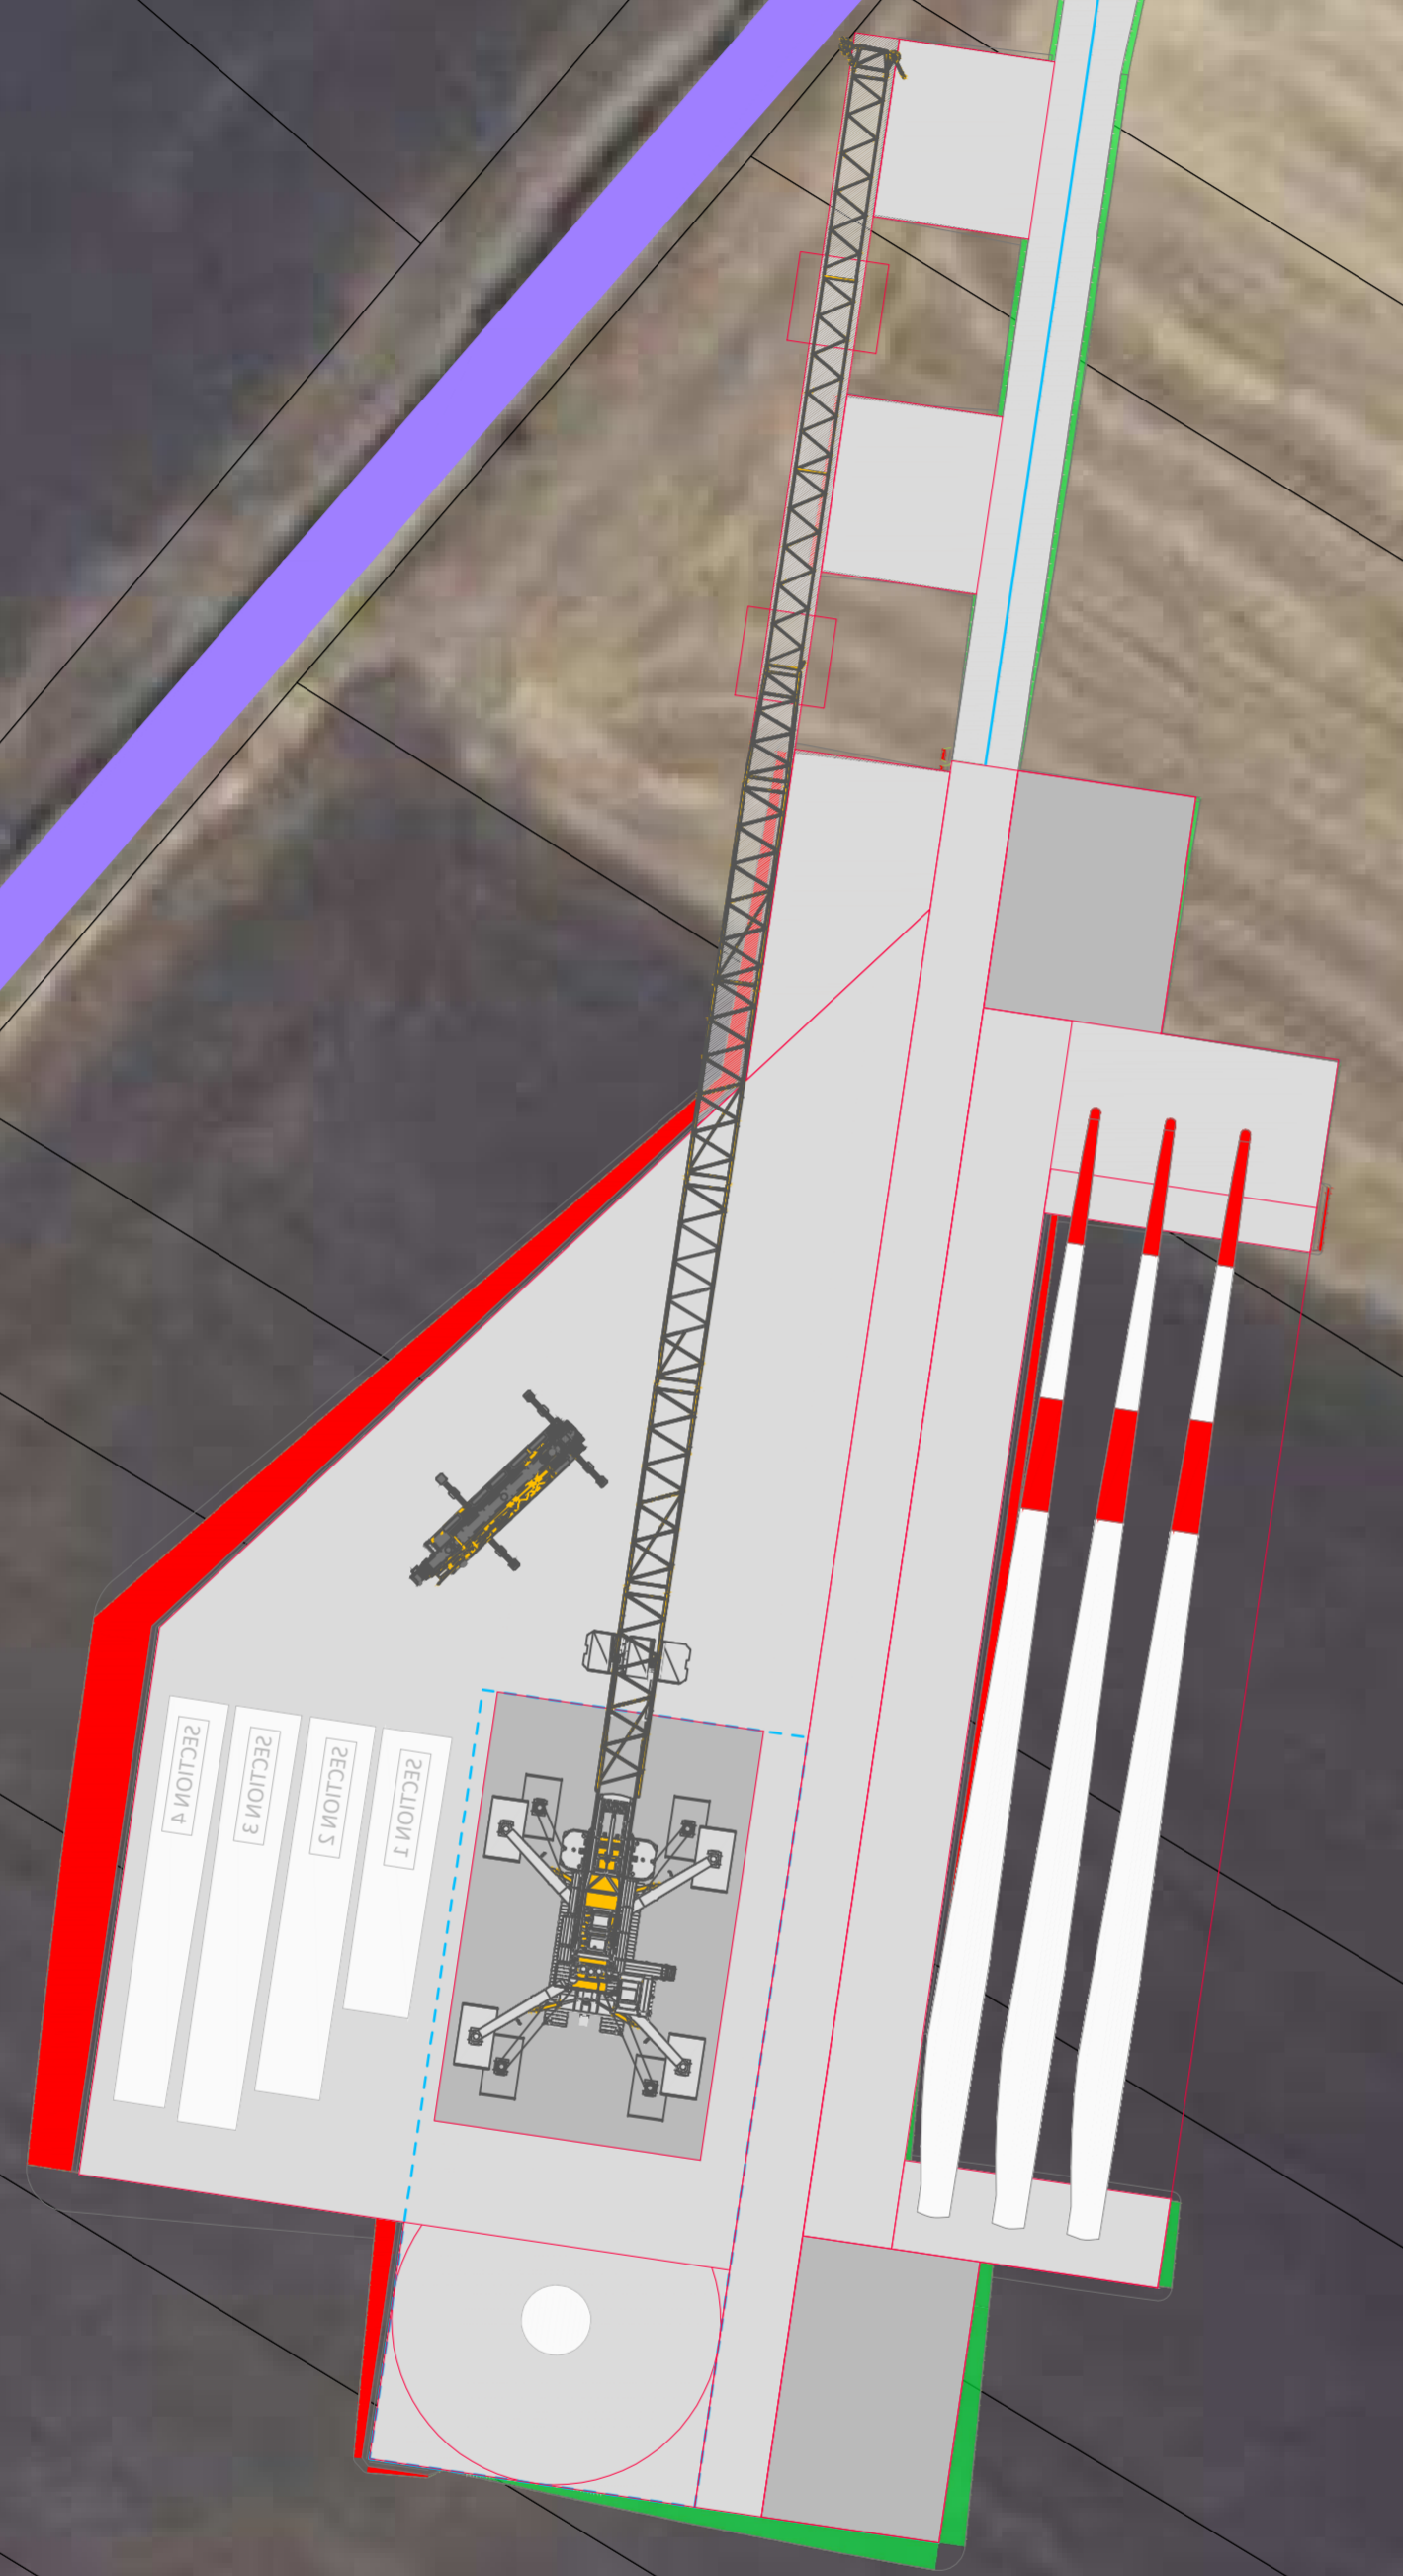

FASE DI CANTIERE

PR13
 X: 571524
 Y: 4538384
 (WGS 84 UTM-33NN)



IMPIANTO IN ESERCIZIO

AREN Green S.r.l.
 Sede legale e operativa: Via dell'Impero, 208 - 47522 Cesena (FC), Italia
 Codice Fiscale, P. IVA: 04032170401

COMUNI DI VENOSA E MONTEMILONE (PZ)
 LOCALITÀ "PIANO REGIO"

PROGETTO PER LA REALIZZAZIONE DI
IMPIANTO EOLICO
 "PIANO REGIO"

REDAZIONE / PROGETTISTA:
Aren Electric Power Spa
 Società per Azioni con Unico Socio
 Via dell'Impero 208 - 47522 Cesena (FC)
 P.I. n° 39 0547 41245 - Fax +39 0547 41274
 P.IVA 0380580404
 Registro delle Imprese di Forlì Cesena R.E.A. 317046

TORRIONI / FASE / PROGETTISTA:
 Ing. Simone Ubbi
 Codice degli Ingegneri di Forlì Cesena
 Matr. 2966

TITOLO ELENCO
Planimetria su ortofoto area PR13

GENERE ELENCO
 PRGDC/A 13 T0 15 | 1.3 | 0.0

FORMA
 A1*

SCALA
 1:500

TITOLO
 PROGETTO DEFINITIVO

| REV. | DESCRIZIONE | DATA | REDATTO | VERIFICATO | APPROVATO |
|------|-----------------|------------|----------|------------|-----------|
| 00 | Prima emissione | 26/02/2023 | D. Zampa | E. Trovati | S. Ubbi |
| 01 | | | | | |
| 02 | | | | | |
| 03 | | | | | |
| 04 | | | | | |

FILE: PRGDC_A13T015X_00_Planimetria su ortofoto.dwg
 LA DIFFUSIONE E RIPRODUZIONE, ANCHE PARZIALE, DI QUESTA TAVOLA E' VIETATA A TERMINI DI LEGGE