

REGIONE: BASILICATA  
 COMUNE: VENOSA (PZ)  
 FOGLIO: 24


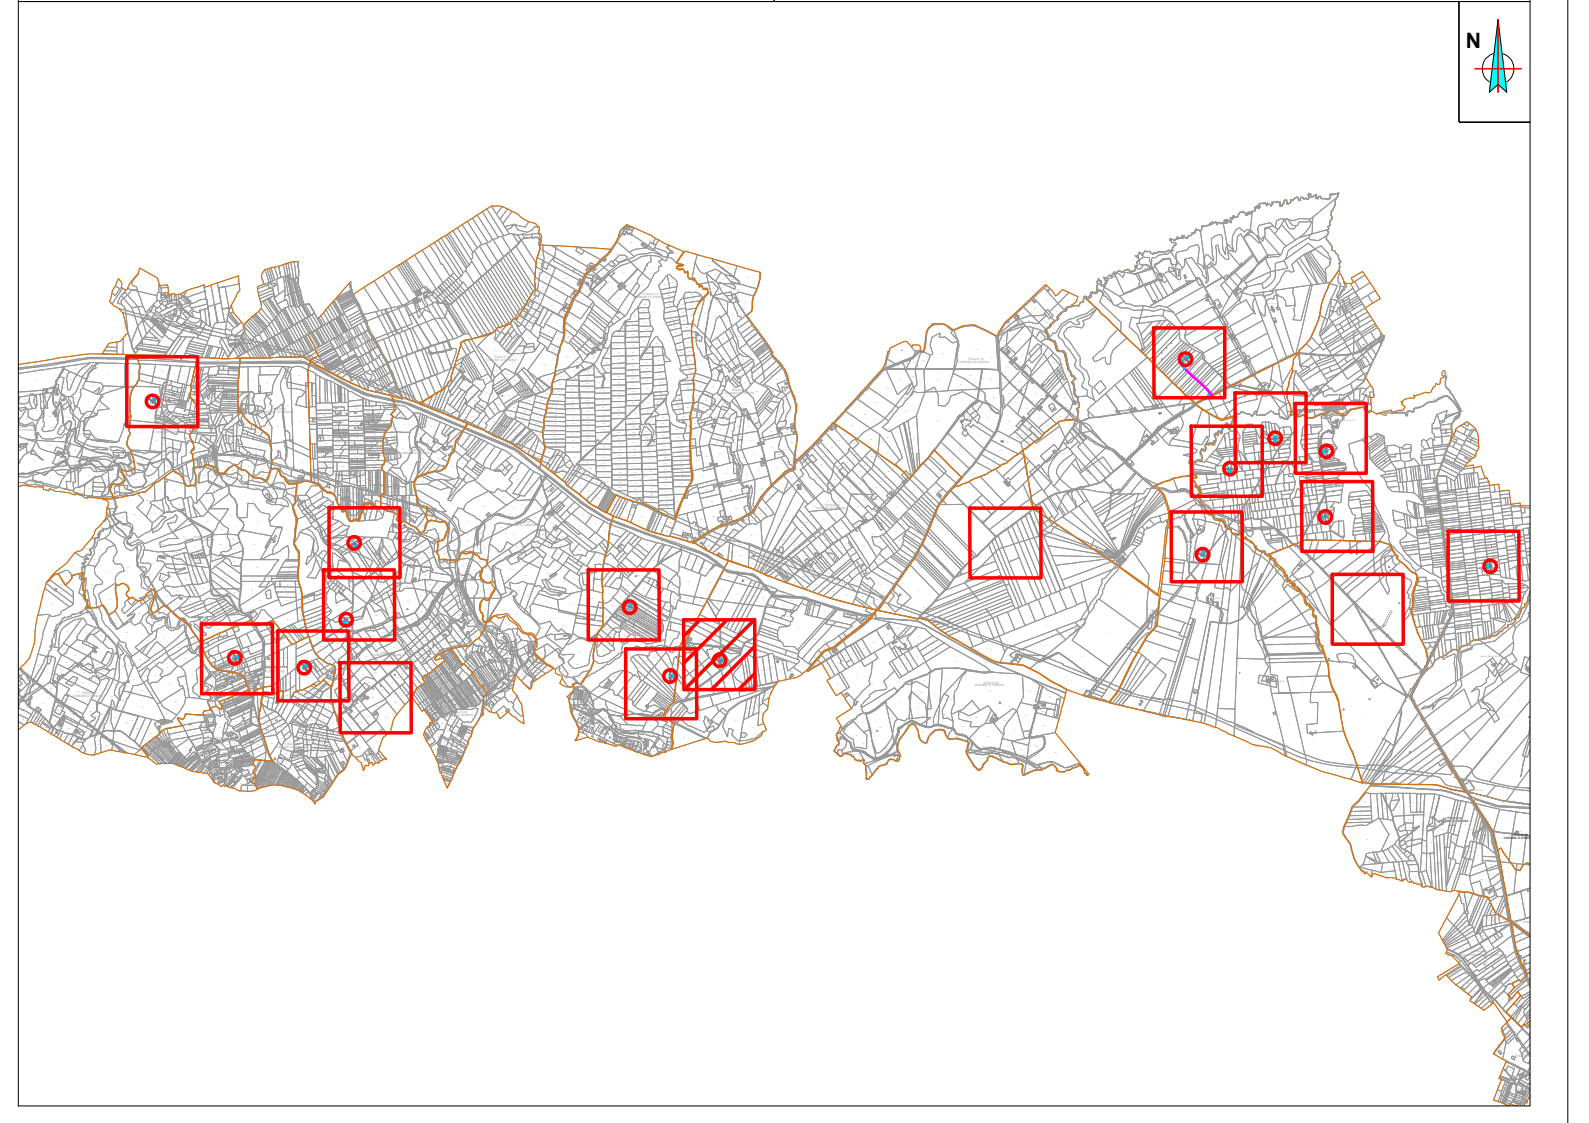
**PR15**  
**X: 572618**  
**Y: 4537739**  
 (WGS 84 UTM-33NN)

REGIONE: BASILICATA  
 COMUNE: VENOSA (PZ)  
 FOGLIO: 24

**PR15**  
**X: 572618**  
**Y: 4537739**  
 (WGS 84 UTM-33NN)

LEGENDA

- Aerogeneratore
- Piazzola Temporanea fase di Cantiere
- Strade e Piazzole di nuova realizzazione
- Area di Cantiere
- Smerli
- Rinterri
- Percorsi stradali esterni esistenti
- Asse Strade di nuova realizzazione
- Asse Strade Esistenti da adeguare

**AREN Green S.r.l.**  
 Sede legale e operativa: Via dell'Industria, 208 - 47522 Cesena (FC), Italia  
 Codice Fiscale, P.IVA: 04032170401

COMUNI DI VENOSA E MONTEMILONE (PZ)  
 LOCALITÀ "PIANO REGIO"

PROGETTO PER LA REALIZZAZIONE DI  
**IMPIANTO EOLICO**  
**"PIANO REGIO"**

REDAZIONE / PROGETTISTA: **aren**  
 aren Electric Power Spa  
 Società per Azioni con Unico Socio  
 Via dell'Industria 208 - 47522 Cesena (FC)  
 P.I. +39 0547 41245 - Fax +39 0547 415274  
 P.Iva 0380580404  
 Registro delle Imprese di Forlì Cesena R.E.A. 317046

TORRIONI / FASCI / PROGETTISTI:  
 Ing. Simone Ubbi  
 Ordine degli Ingegneri di Forlì Cesena  
 Matr. 2966

TITOLO ELENCO:

Planimetria su ortofoto area PR15

PROGDC/A 15 T0 15 | 15 | 0 0

REV.	DESCRIZIONE	DATA	REDATTO	VERIFICATO	APPROVATO
00	Prima edizione	26/02/2023	D. Zampa	E. Trovati	S. Ubbi
01					
02					
03					
04					

FILE: PRGDC\_AXXT015XX\_00\_Planimetria su ortofoto.dwg

LA DIFFUSIONE E RIPRODUZIONE, ANCHE PARZIALE, DI QUESTA TAVOLA E' VIETATA A TERMINI DI LEGGE

**FASE DI CANTIERE**

**IMPIANTO IN ESERCIZIO**