


Profilo: PROFILO LONGITUDINALE TRACCIATO PR4
 Q.Rif. : 360.00

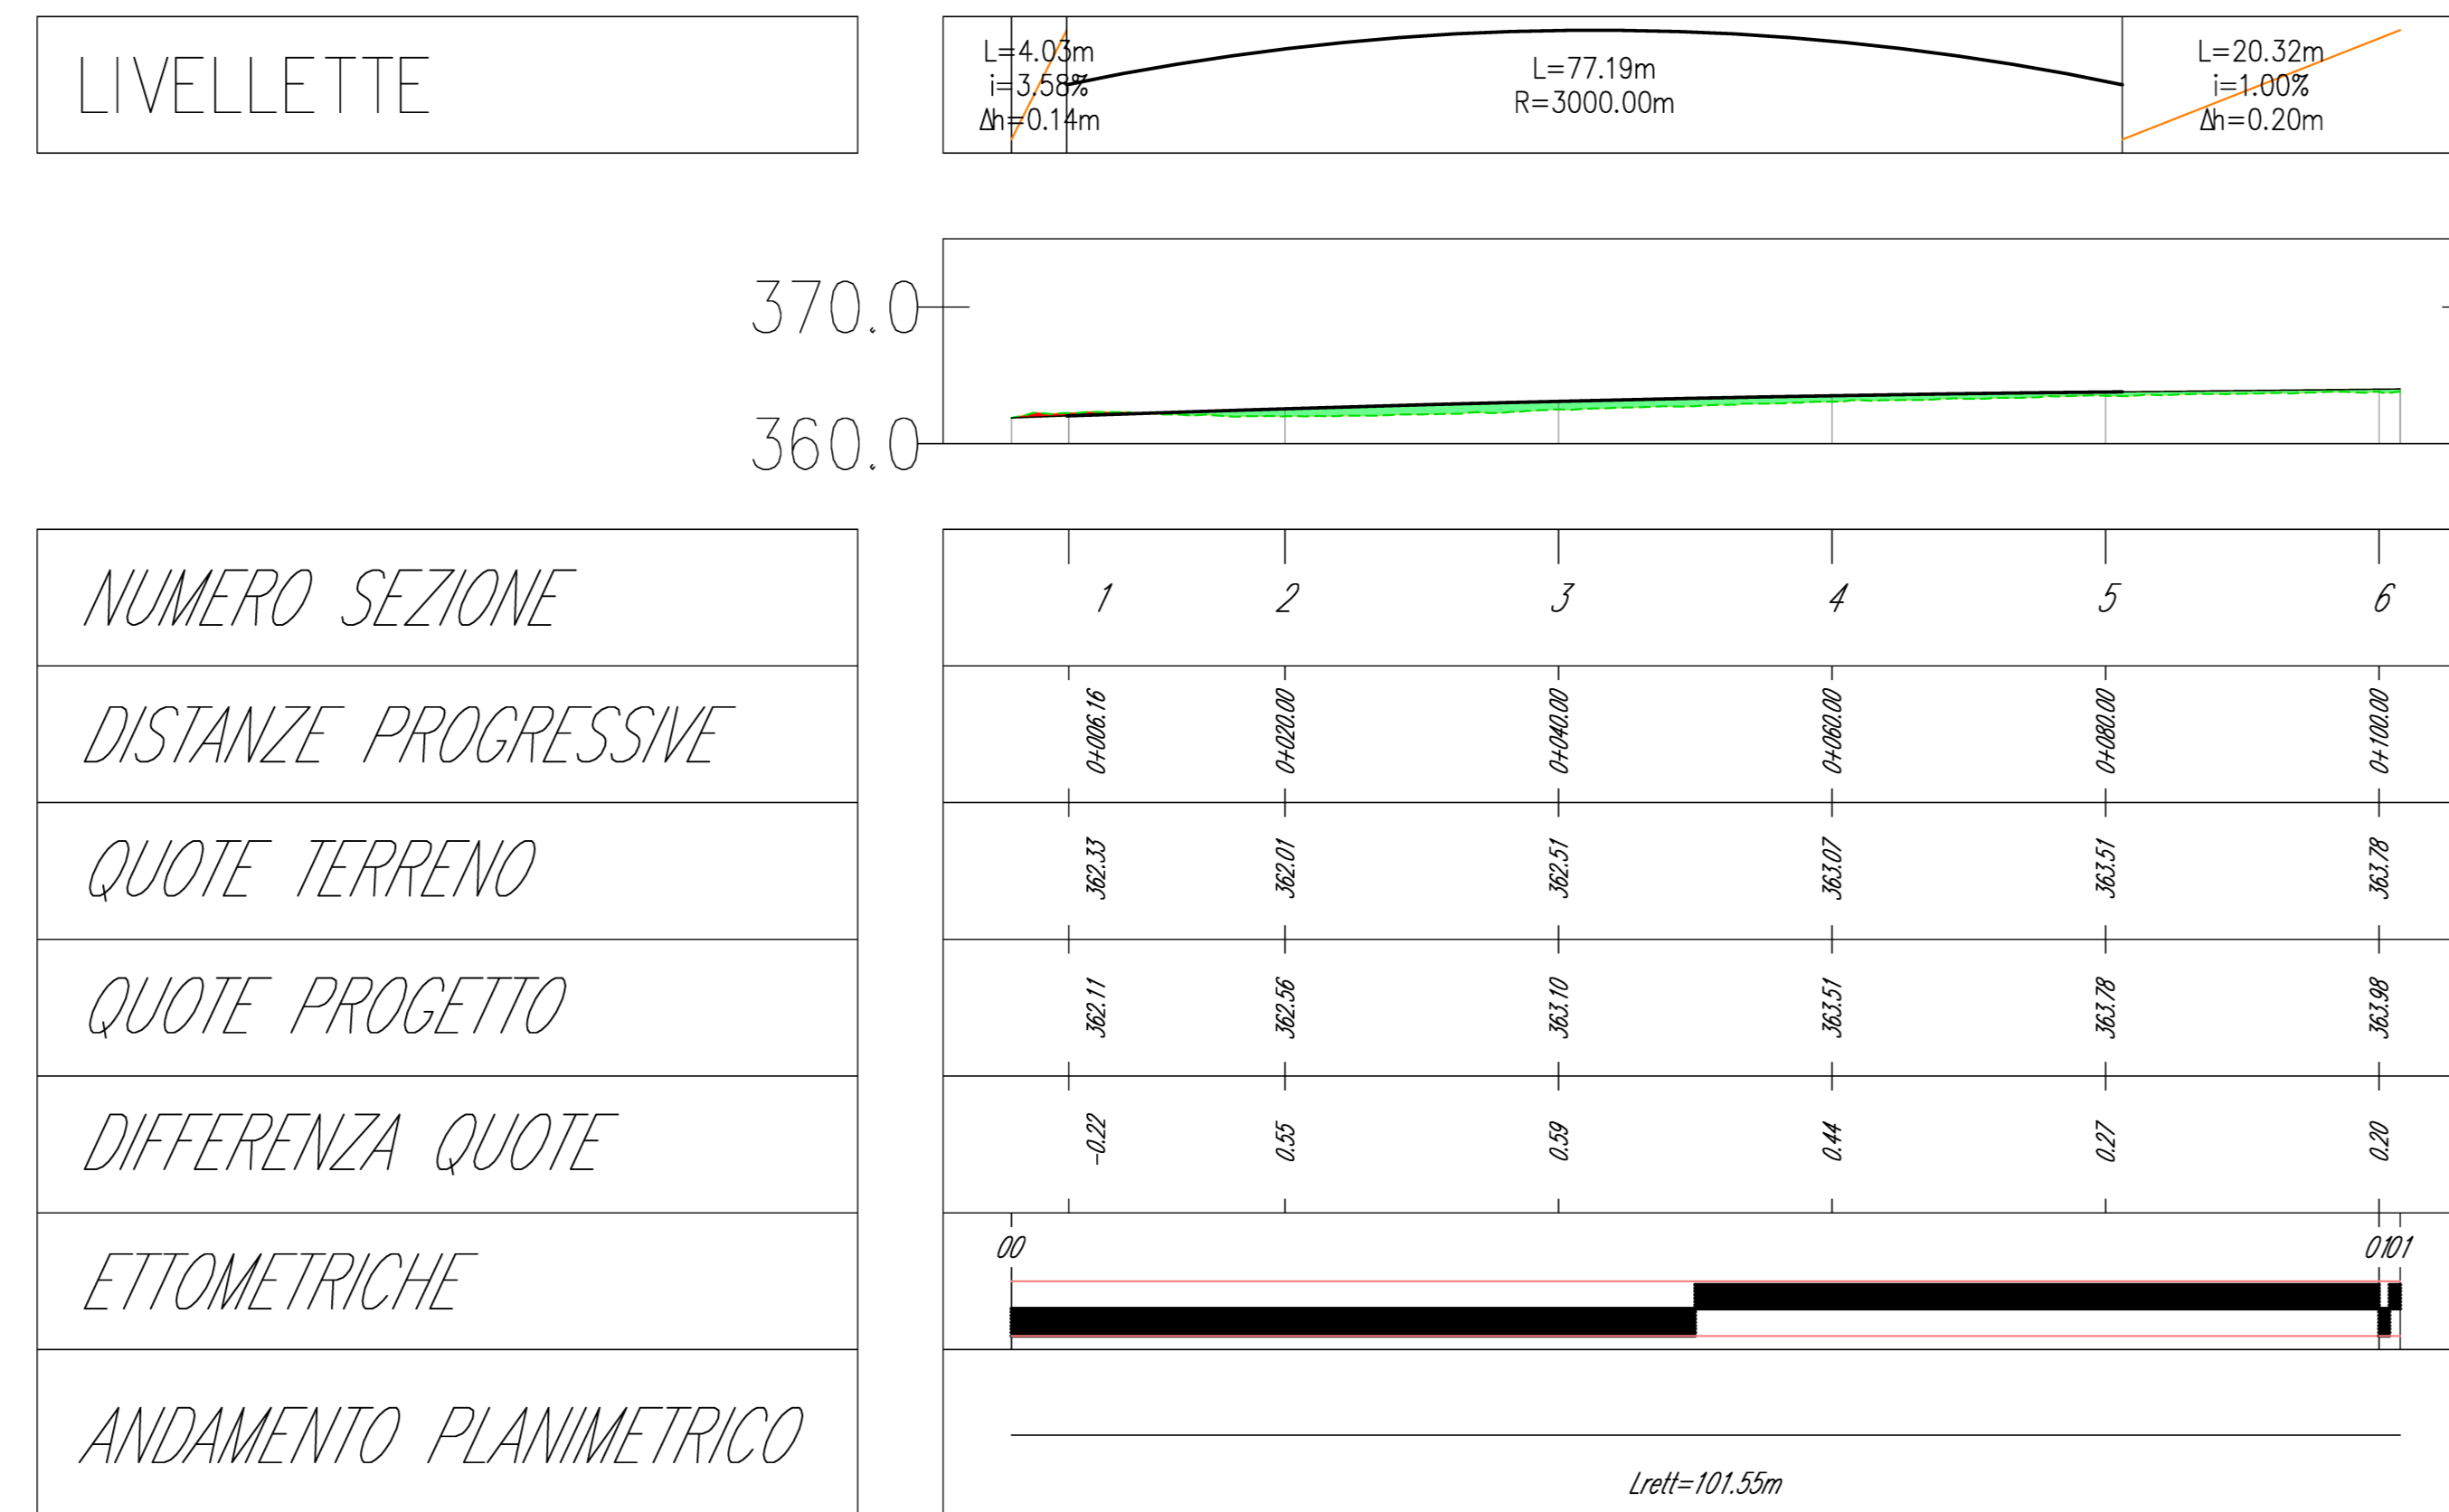

AREN Green S.r.l.

Sede legale e operativa: Via dell'Industria, 308 - 47522 Cesena (FC), Italia
 Codice Fiscale, P. IVA: 04032170481

COMUNI DI VENOSA E MONTEMILONE (PZ)
 LOCALITÀ "PIANO REGIO"

PROGETTO PER LA REALIZZAZIONE DI
 IMPIANTO EOLICO
 "PIANO REGIO"

REDAZIONE / PROGETTISTA

Aren Electric Power Spa
 Società per Azioni con Unico Socio
 Via dell'Industria 308 - 47522 Cesena (FC)
 P.I. n. 09 0547 415245 - Fax n. 0547 415274
 P.Tax 0363884044
 Registro delle Imprese di Forlì Cesena R.E.A. 317048



IMBROVISTA / PROGETTISTA

Ing. Simona Ubbi
 Codice degli Ingegneri di Forlì Cesena
 Mar. 2006

TITOLO LABORATORIO

Sezione Longitudinale strada di accesso PR4

GEOMETRA

PRGDC S.0.1T0.1.2.1.6.0.0

PRODOTTORE

A0*

SCALA

1:500

FORE

PROGETTO DEFINITIVO

REV.	DESCRIZIONE	DATA	REDAZIONE	VERIFICATO	APPROVATO
01	Prova concettuale	28/01/2023	D. Zampieri	E. Verdiani	A. Ubbi
02					
03					
04					

TITOLO: PRGDC_S0X1T012K_00_000

LA DIFFUSIONE E RIPRODUZIONE, ANCHE PARZIALE, DI QUESTA TAVOLA E' VIETATA A TERMINI DI LEGGE