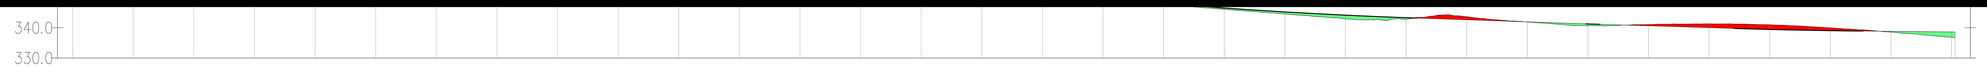

NUMERO SEZIONE	DISTANZE PROGRESSIVE	QUOTE TERRENO	QUOTE PROGETTO	DIFFERENZA QUOTE	ETTOMETRICHE
1	0+000.00	332.14	332.14	0.00	00
2	0+020.00	332.14	332.15	0.01	
3	0+040.00	332.16	332.15	0.99	
4	0+060.00	332.28	332.27	0.19	
5	0+080.00	332.79	332.79	0.00	
6	0+100.00	333.36	333.36	0.01	01
7	0+120.00	333.83	333.83	0.01	
8	0+140.00	333.84	333.86	0.02	
9	0+160.00	333.85	334.74	0.89	
10	0+180.00	334.13	334.40	0.27	
11	0+200.00	334.45	334.47	0.01	02
12	0+220.00	334.54	334.48	0.94	
13	0+240.00	334.44	334.45	0.01	
14	0+260.00	334.15	334.32	0.17	
15	0+280.00	333.75	333.88	0.14	
16	0+300.00	332.74	332.85	0.11	03
17	0+320.00	333.08	333.07	0.99	
18	0+340.00	333.28	332.78	-0.50	
19	0+360.00	332.33	332.88	0.55	
20	0+380.00	330.87	331.32	0.45	
21	0+400.00	330.54	331.22	0.68	04
22	0+420.00	330.32	331.45	1.13	
23	0+440.00	330.79	331.32	0.52	
24	0+460.00	331.47	330.32	-1.15	
25	0+480.00	331.88	332.33	0.45	
26	0+500.00	331.42	332.31	0.89	05
27	0+520.00	331.28	330.83	-0.45	
28	0+540.00	331.31	329.92	-1.39	
29	0+560.00	330.89	329.30	-1.59	
30	0+580.00	330.00	329.83	-0.17	
31	0+600.00	328.58	329.03	0.45	06
32	0+620.00	328.41	329.70	1.29	06

ANDAMENTO PLANIMETRICO

Lrett=10.64m

L=99.77m
R=70.00m

Lrett=125.43m

L=33.10m
R=70.00m

Lrett=47.72m

L=27.72m
R=70.00m

Lrett=56.33m

L=87.80m
R=233.63m

Lrett=158.62m

COMUNI DI VENOSA E MONTEMILONE (PZ)
LOCALITÀ "PIANO REGIO"

PROGETTO PER LA REALIZZAZIONE DI

IMPIANTO EOLICO
"PIANO REGIO"

RESPONSAB. PROGETTISTA:
Aven Elettric Power Spa
Società per Azioni con Unico Socio
Via Giuseppe Mazzini, 9 - 39100 Bolzano (BZ)
Ph. +39 0547 415281 - Fax +39 0547 415274
P.Iva 03065880424
Registro delle Imprese di Forlì-Cesena: R.E.A. 317048

TIMBRO E FIRMA PROGETTISTA:
Ing. Samuele Ulivi
Ordine degli Ingegneri di Forlì-Cesena
Mat. 2868

TITOLO ELABORATO:
Sezione Longitudinale strada di accesso PR9

CODICE ELABORATO	FORMATO	SCALA	FASE
PRG.DC.S.0.1.T0.1.2.3.4 0.0	A0"	1:500	PROGETTO DEFINITIVO

REV.	DESCRIZIONE	DATA	REDATTO	VERIFICATO	APPROVATO
00	Prima emissione	30/03/2023	M. Europa	G. Scardovari	S. Ulivi
01					
02					
03					
04					

FILE: PRG.DC.SEZTIPE2EX_00.dwg

LA DIFFUSIONE O RIPRODUZIONE, ANCHE PARZIALE, DI QUESTA TAVOLA E' VIETATA A TERMINI DI LEGGE