


TRACCIA TO - PR12  
 Sezione 39  
 Progressiva: 0+760,00  
 Scala: 1:100  
 Quota di riferimento: 320,00

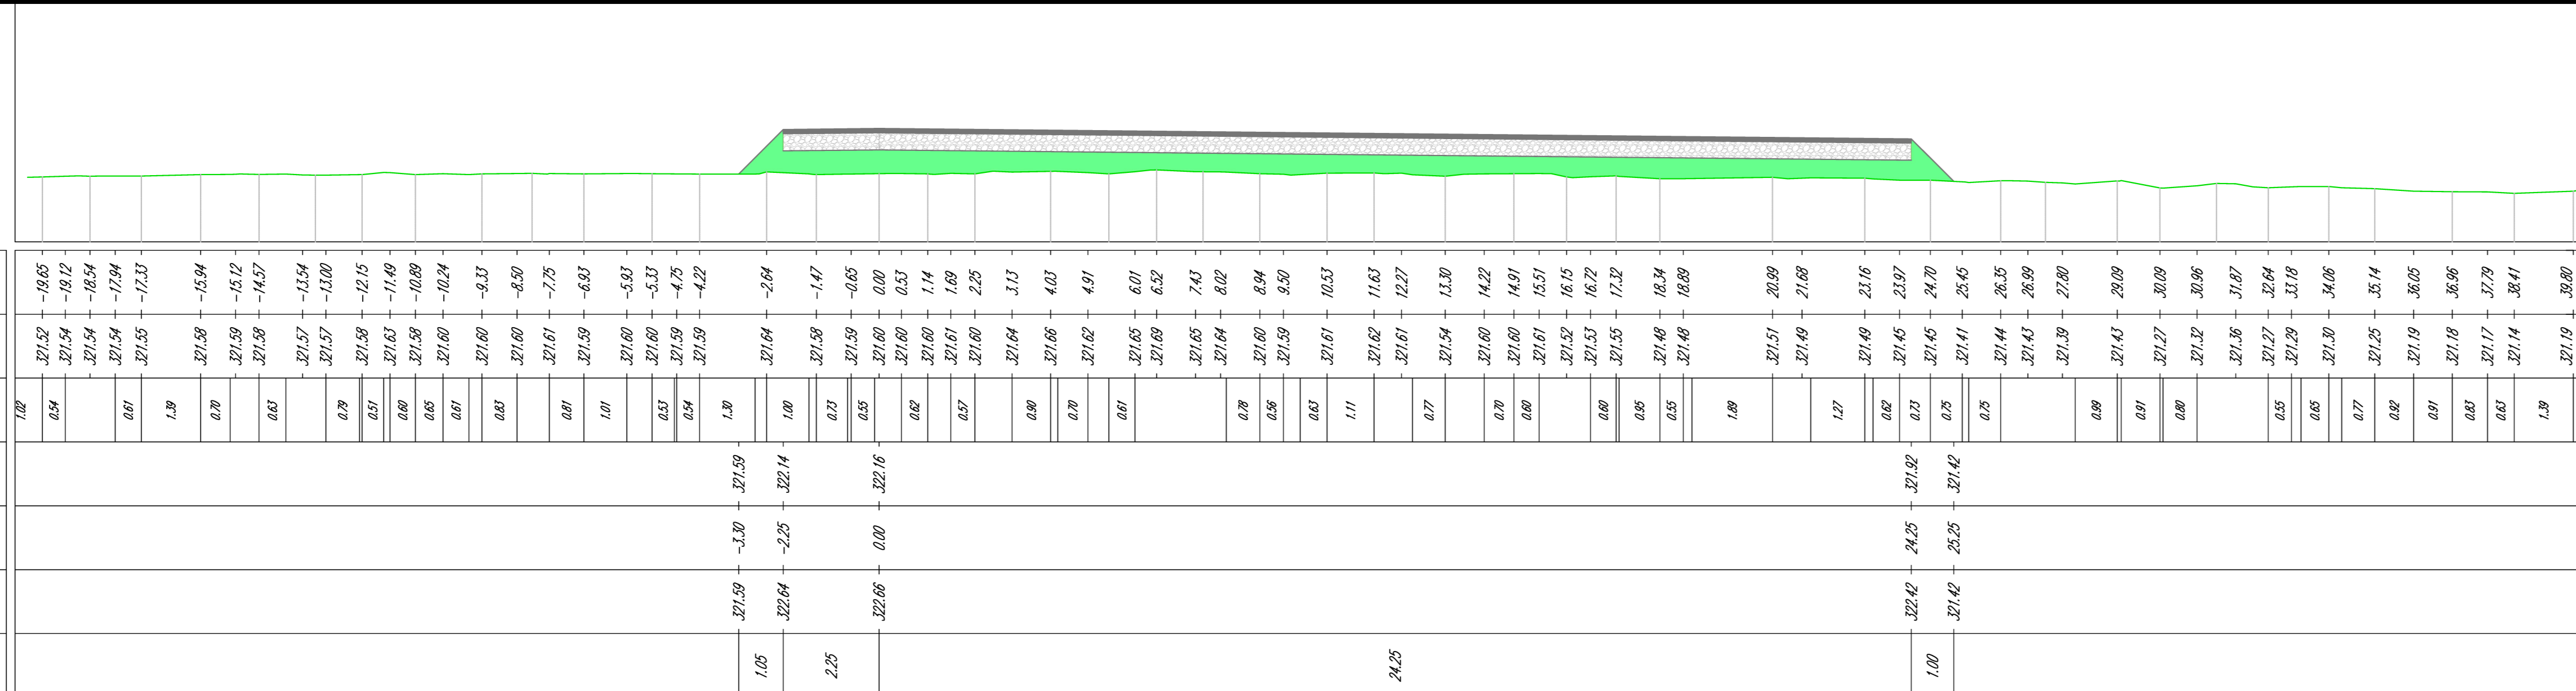

Seck Ingole e operativa: Via dell'Industria, 38 - 47022 Cesena (FC), Italia  
 Codice Fiscale: P. IVA 04832170481

**COMUNI DI VENOSA E MONTEMILONE (PZ)  
 LOCALITÀ "PIANO REGIO"**

**PROGETTO PER LA REALIZZAZIONE DI  
 IMPIANTO EOLICO  
 "PIANO REGIO"**

REDAZIONE: PROGETTISTA  
 Area Eolica Piano Regio  
 Società per Azioni con Capitali Sociali  
 Via dell'Industria, 38 - 47022 Cesena (FC)  
 P.I. n. 01334140481 - Fax n. 0547/411274  
 P. IVA n. 04832170481  
 Regione della Segreteria di Fatti Cesare R.E.A. n. 377045

STUDIO DI PROGETTO  
 Ing. Sandro Sili  
 Ordine degli Ingegneri di P.zza. Cesena  
 Mar 2016

ITER DI LAVORAZIONE  
 Sezioni trasversali strada di accesso PR12

CODICE LAVORAZIONE: PRGDC S01T012/49/00  
 CANTIERE: A0  
 SCALA: 1:100  
 FASE: PROGETTO DEFINITIVO

REVISIONE	DATA	REDAZIONE	VERIFICAZIONE	APPROVAZIONE
01				
02				
03				
04				
05				

PRGDC\_S01T012\_00.dwg  
 LA RIPRODUZIONE E RIPRODUZIONE, ANCHE PARZIALE, DI QUESTA VANTO È VIETATA A TERMINI DI LEGGE