


Layout impianto di terra "Aerogeneratore" - Scala 1:100

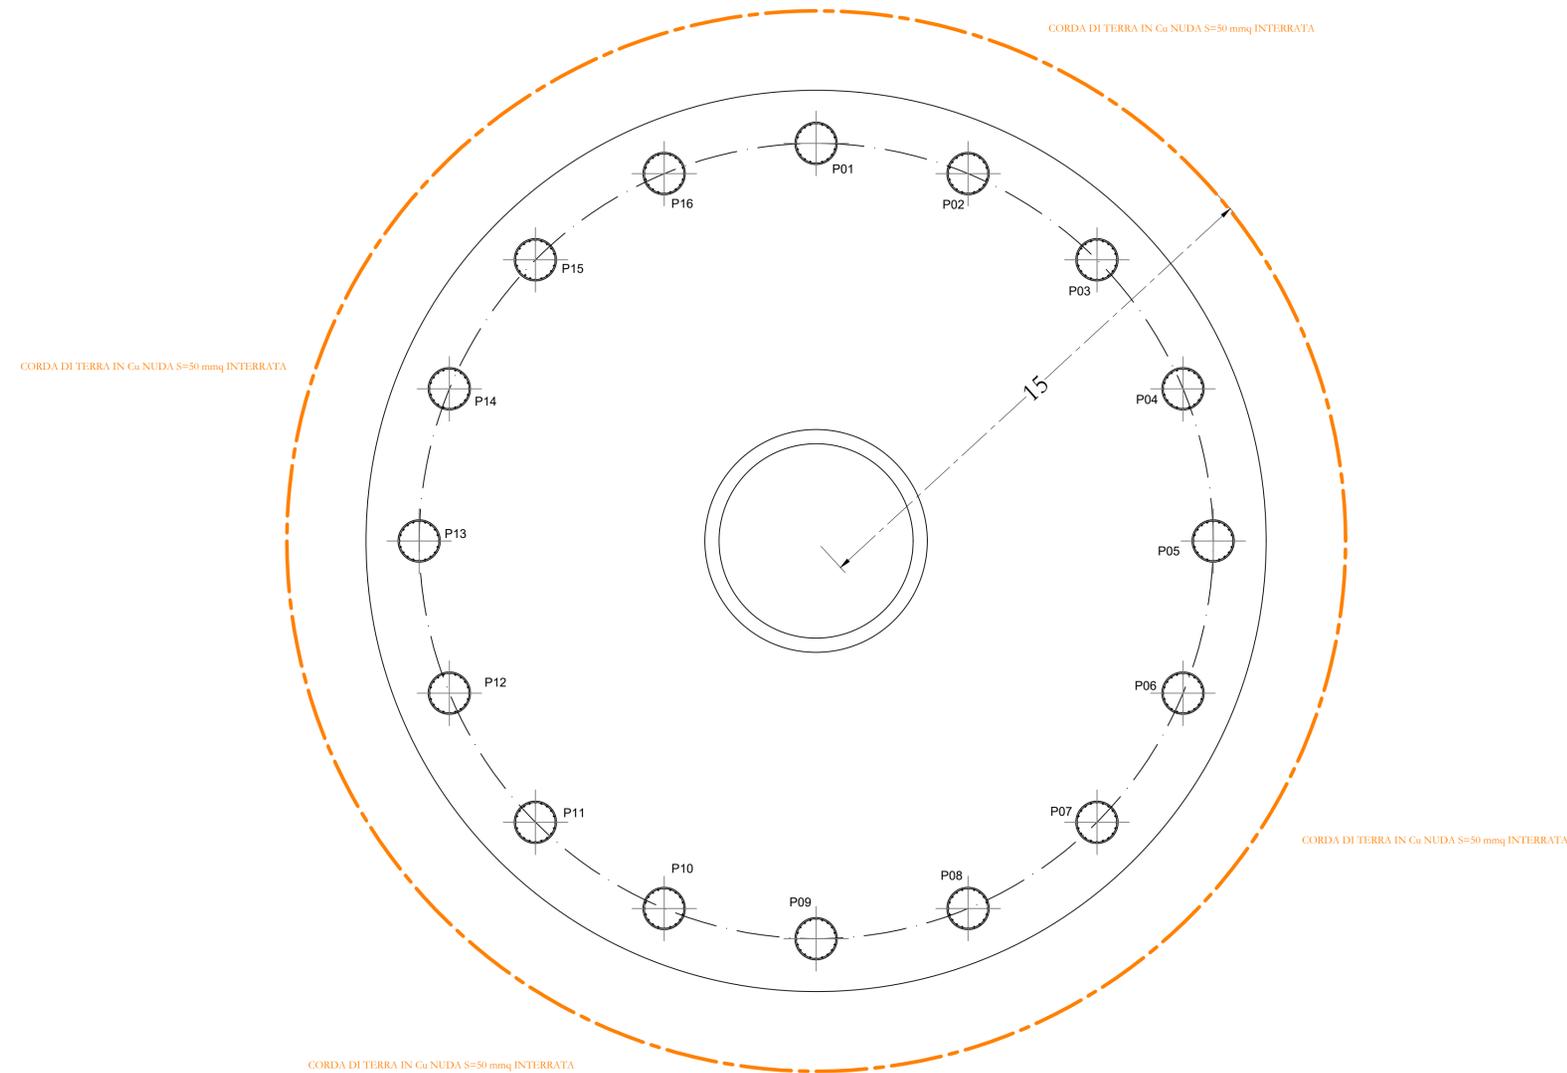

AREN Green S.r.l.
 Sede legale e operativa: Via dell'Arrigoni, 308 - 47522 Cesena (FC), Italia
 Codice Fiscale, P. IVA 04032170401

COMUNI DI VENOSA E MONTEMILONE (PZ)
 LOCALITÀ "PIANO REGIO"

PROGETTO PER LA REALIZZAZIONE DI
IMPIANTO EOLICO
"PIANO REGIO"

REDAZIONE /PROGETTISTA
Aren Electric Power Spa
 Società per Azioni con Unico Socio
 Via dell'Arrigoni 308 - 47522 Cesena (FC)
 P.I. +39 0547 415245 - Fax +39 0547 415274
 P.Iva 03803880404
 Registro delle Imprese di Forlì Cesena R.E.A. 317048



TIMBRE/FIRMA PROGETTISTA
 Ing. Samuele Ulivi
 Ordine degli Ingegneri di Forlì-Cesena
 Matr. 2866

TITOLO ELABORATO
 Aerogeneratore - Rete di terra

CODICE ELABORATO	FORMATO	SCALA	FASE
PRGDE\W00T1200_00	A1	1:100	PROGETTO DEFINITIVO

REV.	DESCRIZIONE	DATA	REDATTO	VERIFICATO	APPROVATO
00	Prima emissione	28/02/2023	A.Lazar	L.Ensini	S.Ulivi
01					
02					
03					
04					

FILE: PRGDE_W00T1200_00_Aerogeneratore - Rete di terra.dwg
 LA DIFFUSIONE E RIPRODUZIONE, ANCHE PARZIALE, DI QUESTA TAVOLA E' VIETATA A TERMINI DI LEGGE