


COMUNE DI VENOSA  
FOGLIO 12

COMUNE DI VENOSA  
FOGLIO 20

COMUNE  
DI VENOSA  
FOGLIO 21

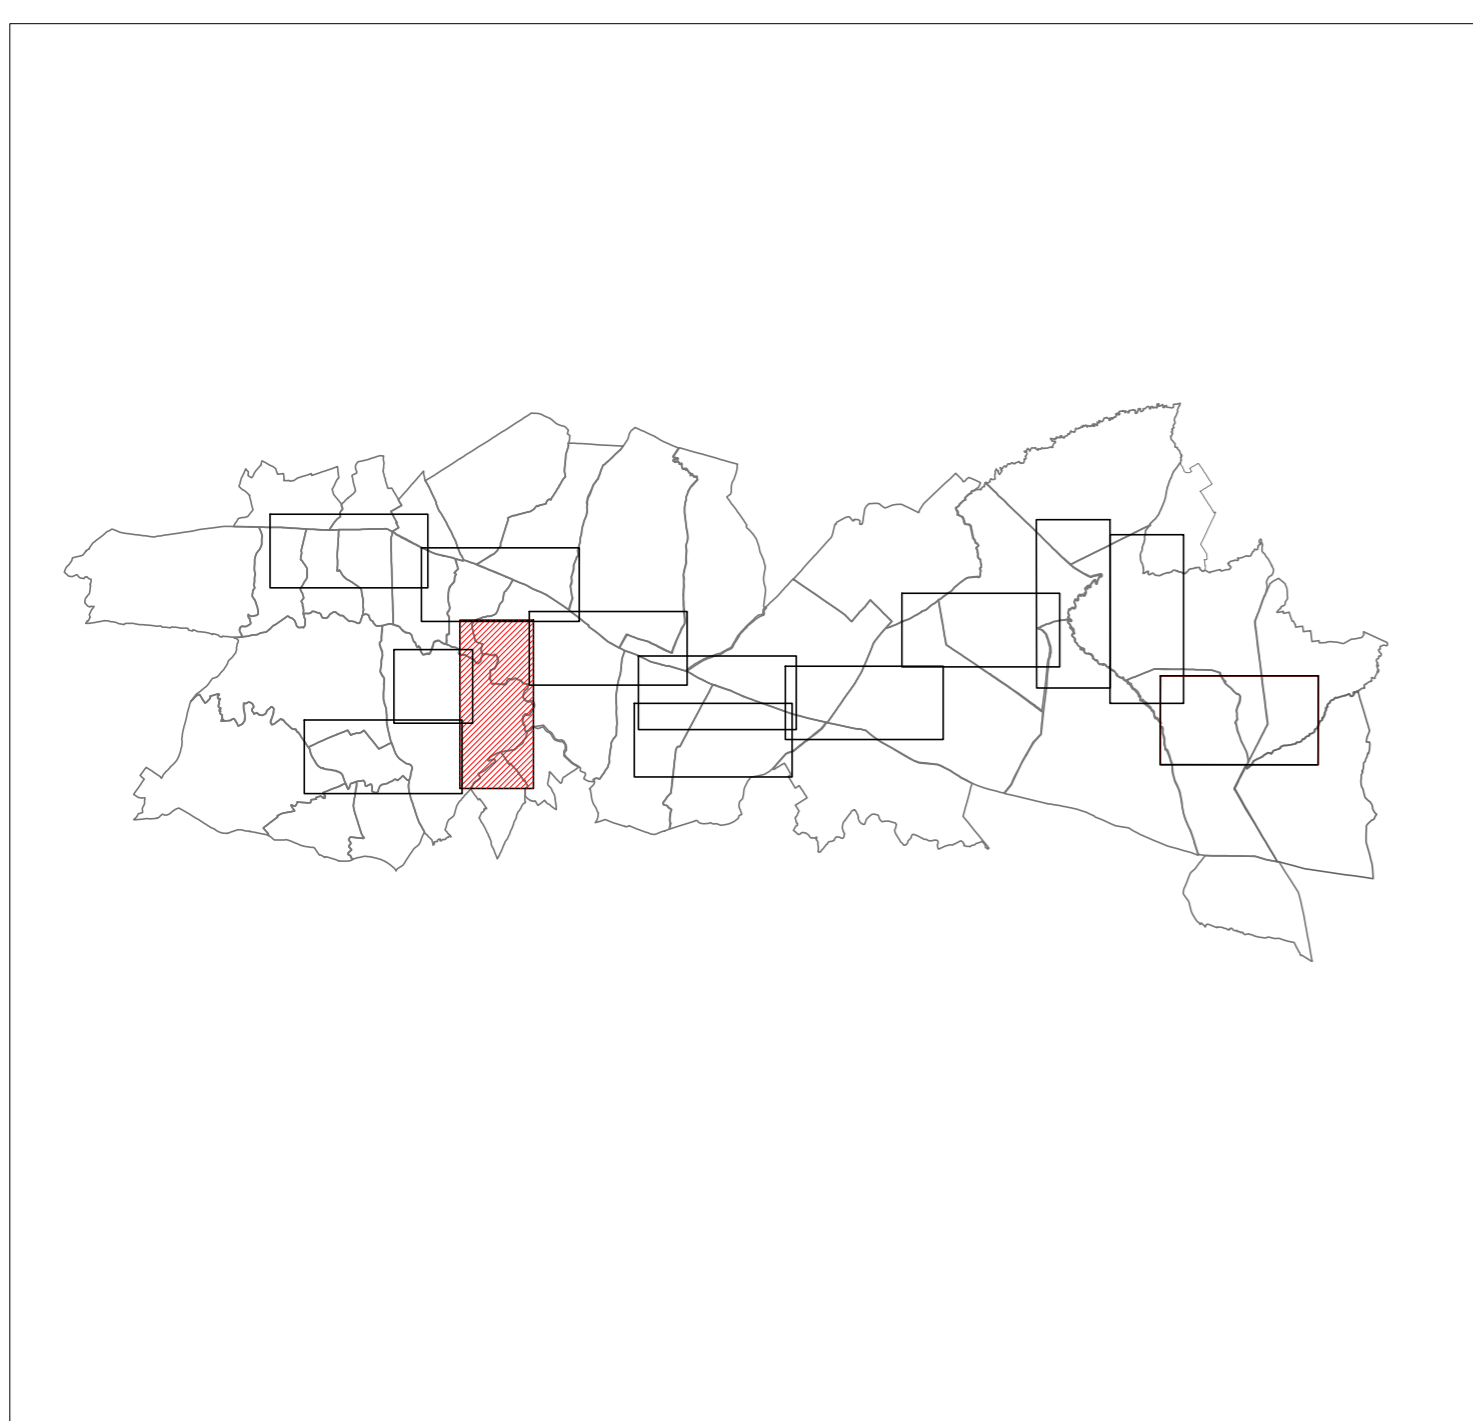

- Legenda**
- Area di occupazione permanente soggetta a Esproprio
  - Area di occupazione permanente soggetta a Servitù
  - Area di occupazione temporanea
  - Area di sorvolo
  - Strade
  - Demanio idrico
  - Confini catastali
  - Futura Stazione Tema

**AREN Green S.r.l.**

Sede legale e amministrativa: Via dell'Artigiano n. 308 | 47522 Cesena (FC) | Ph. +39 0547 415245  
Codice Fiscale, P. IVA e numero di iscrizione al Registro delle Imprese di FC: 04032170401

COMUNI DI VENOSA E MONTEMILONE (PZ)  
LOCALITÀ "PIANO REGIO"

PROGETTO PER LA REALIZZAZIONE DI  
IMPIANTO EOLICO  
"PIANO REGIO"

<p><small>REDAZIONE / PROGETTISTA</small> Aren Electric Power Spa Società per Azioni con Unico Socio Via dell'Artigiano 308 - 47522 Cesena (FC) Ph. +39 0547 415245 - Fax +39 0547 415274 P.Iva 04032170401 Registro delle Imprese di Forlì-Cesena R.E.A. 317048</p>	 <small>TITOLO / FIRMA / PROGETTISTA</small> Ing. Samuele Ulivi Ordine degli Ingegneri di Forlì-Cesena - matr. 2866
--	--

<small>TITOLO / ELENCO REVISORI</small>		
PIANO PARTICELLARE DI ESPROPRIO - GRAFICO		
<small>COORDINATE ELABORATE</small>	<small>FORMATO</small>	<small>SCALA</small>
PRG.DI.T.GEN.TI[0.09][0.3][0.0]	594*1467	1:2.000
		<small>FUSO</small>
		PROGETTO DEFINITIVO

REV.	DESCRIZIONE	DATA	REDATTO	VERIFICATO	APPROVATO
00	Prima emissione	29/02/2023	C.Androsi	F.Piccinini	L.Masini
01					
02					
03					
04					