


- Legenda**
- Elementi Progetto Definitivo
- Posizione WTG Impianto eolico Piano Regio
 - - - Tracciato Cavidotto
 - - - Strade e Piazzole definitive
 - Stazione Utente
 - Stazione Terna Montemilone
 - Limiti comunali

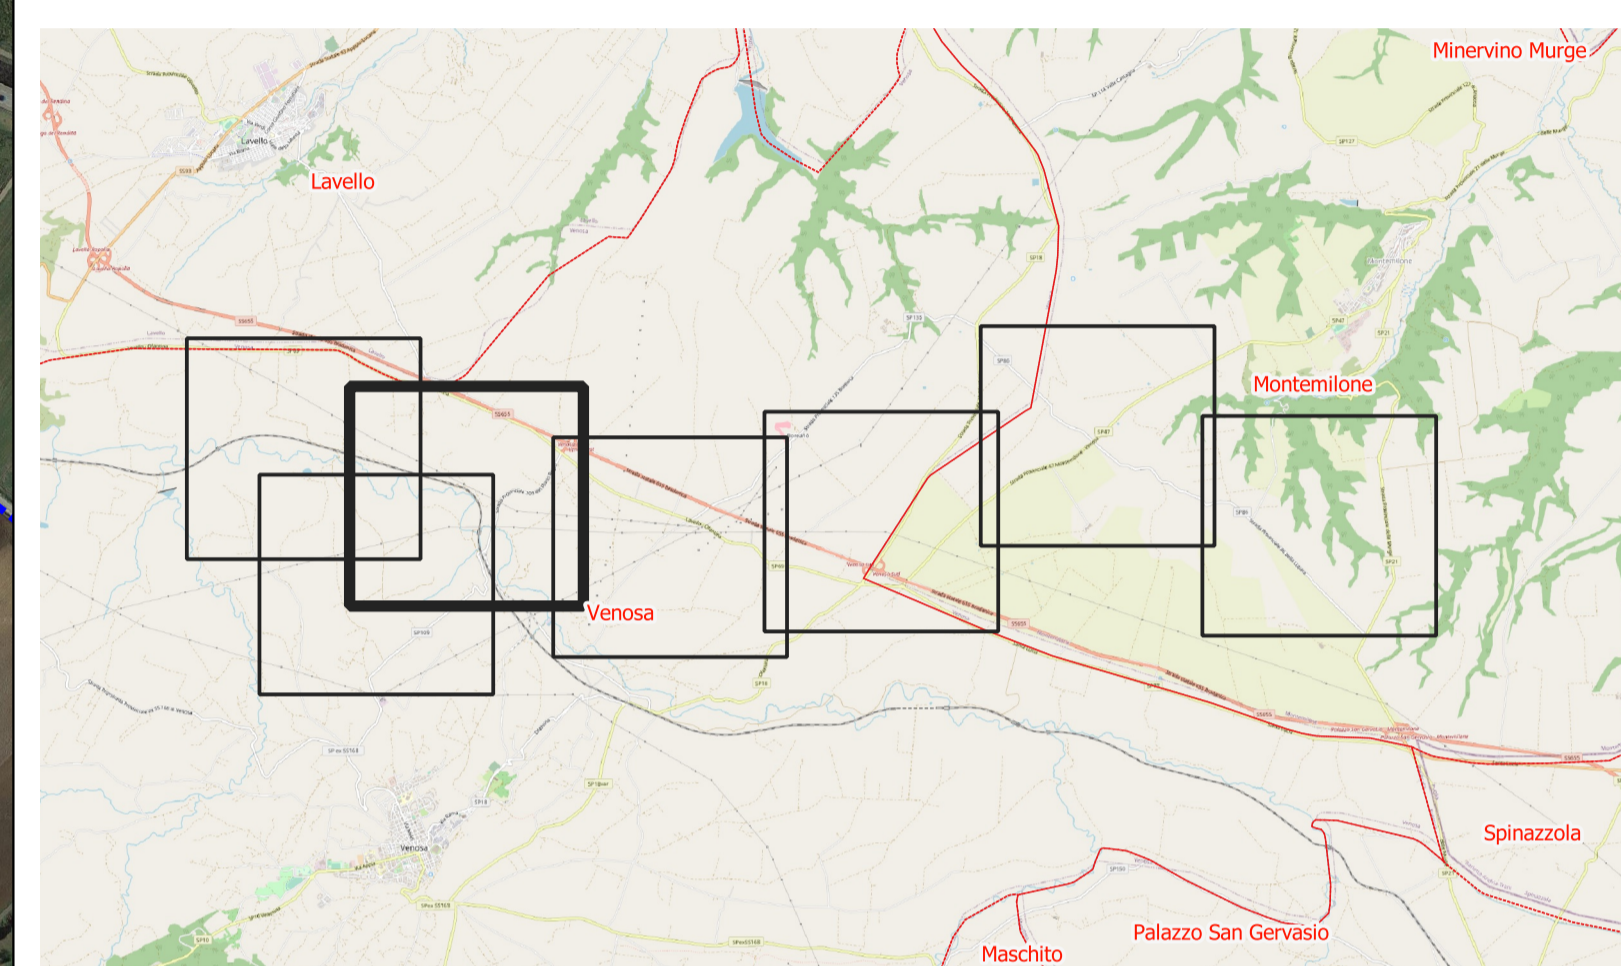

AREN Green S.r.l.
 Società soggetta alla direzione e coordinamento di AREN Electric Power S.p.A.
 Sede legale e amministrativa: Via dell'Arrigoni n. 308 | 47522 Cesena (FC) | ph. +39 0547 415245
 Iscritta nel Registro delle Imprese della Romagna - Forlì-Cesena e Rimini | REA 326908 | C.F./P.Iva 04032170401

COMUNI DI VENOSA E MONTEMILONE (PZ)
LOCALITÀ "PIANO REGIO"

PROGETTO PER LA REALIZZAZIONE DI
IMPIANTO EOLICO
"PIANO REGIO"

<p><small>REDAZIONE /PROGETTISTA:</small></p> <p>Aren Electric Power Spa Società per Azioni con Unico Socio Via dell'Arrigoni 308 - 47522 Cesena (FC) Ph. +39 0547 415245 - Fax +39 0547 415274 P.Iva 03803880404 Registro delle Imprese di Forlì Cesena R.E.A. 317048</p>	 <p><small>TIMBRO E FIRMA PROGETTISTA:</small></p> <p>Ing. Samuele Ulivi Online degli Ingegneri di Forlì-Cesena - matr. 2866</p>
---	---

TITOLO ELABORATO:
 Corografia di Inquadramento su Ortofoto: Foglio 3

<small>CODICE ELABORATO:</small> PRGDI\GENT\0,0\5\0,3\0,0	<small>FORMATO:</small> 891 x 594	<small>SCALA:</small> 1:5.000	<small>FASE:</small> PROGETTO DEFINITIVO
--------------------------------------------------------------	--------------------------------------	----------------------------------	---------------------------------------------

REV.	DESCRIZIONE	DATA	REDATTO	VERIFICATO	APPROVATO
00	Prima emissione	28/02/2023	F. Amati	F. Piccini	L. Maini
01					
02					
03					
04					

LA DIFFUSIONE E RIPRODUZIONE, ANCHE PARZIALE, DI QUESTA TAVOLA E' VIETATA A TERMINI DI LEGGE