





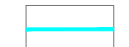


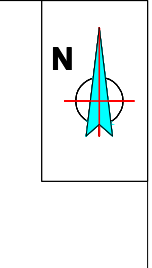
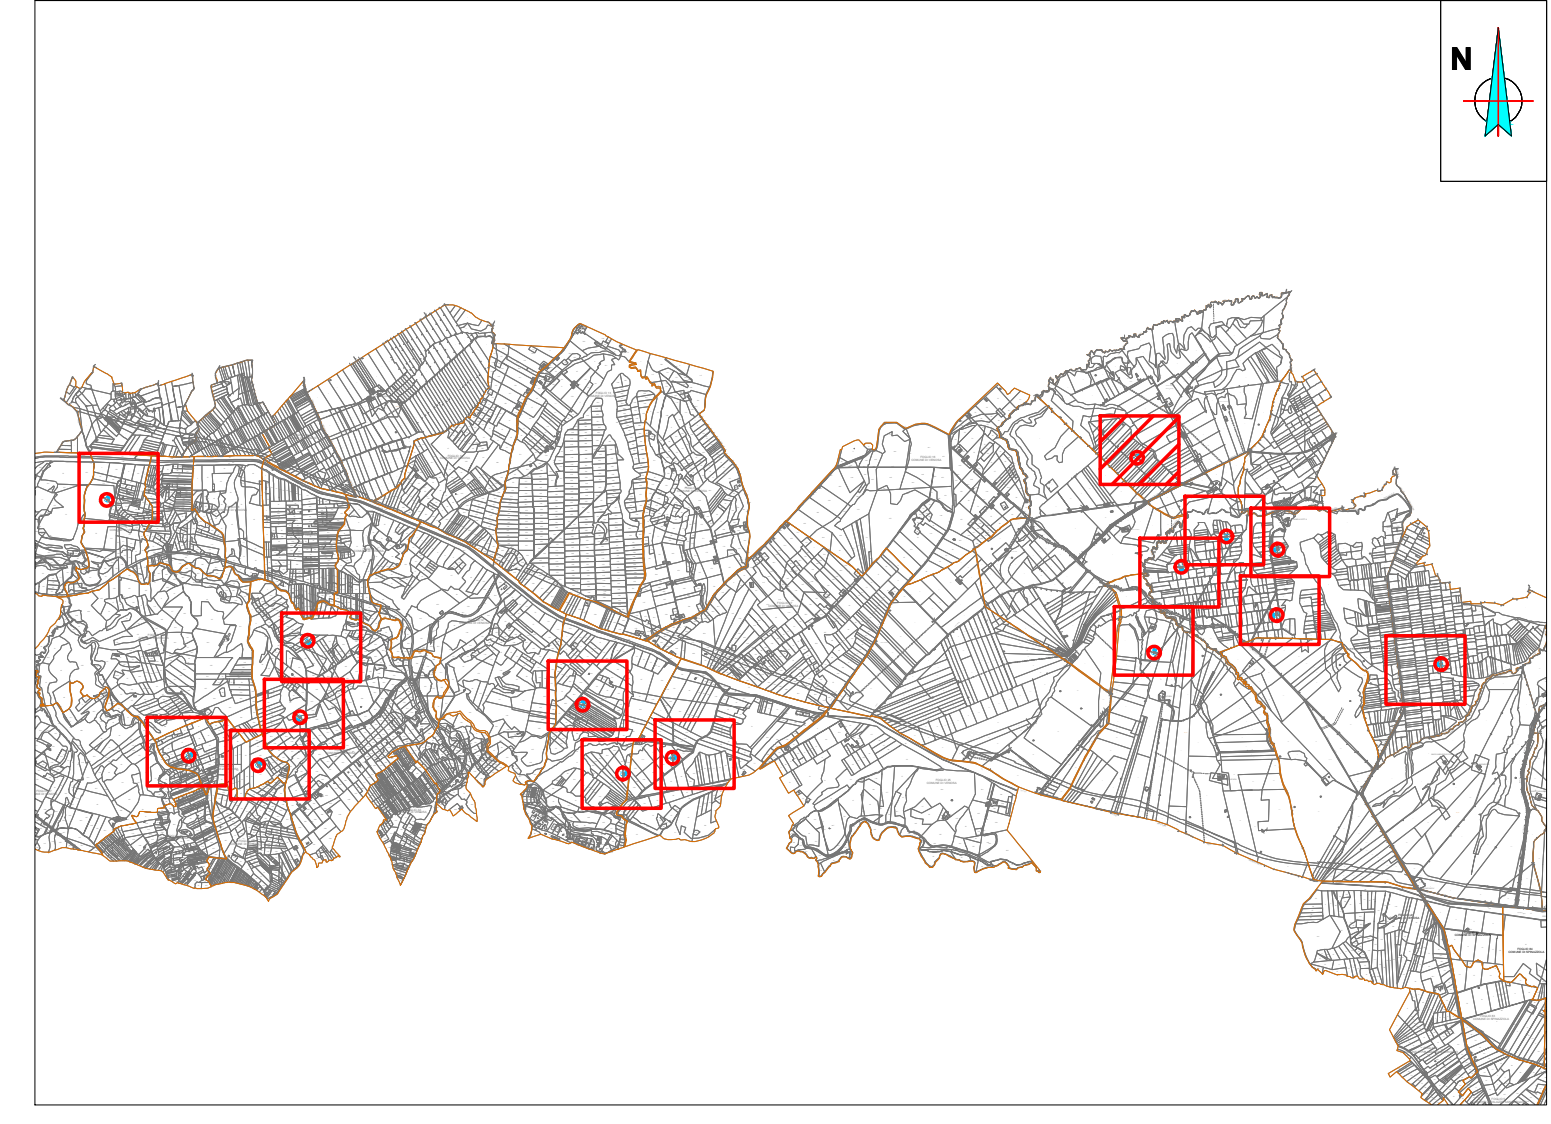
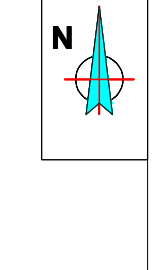
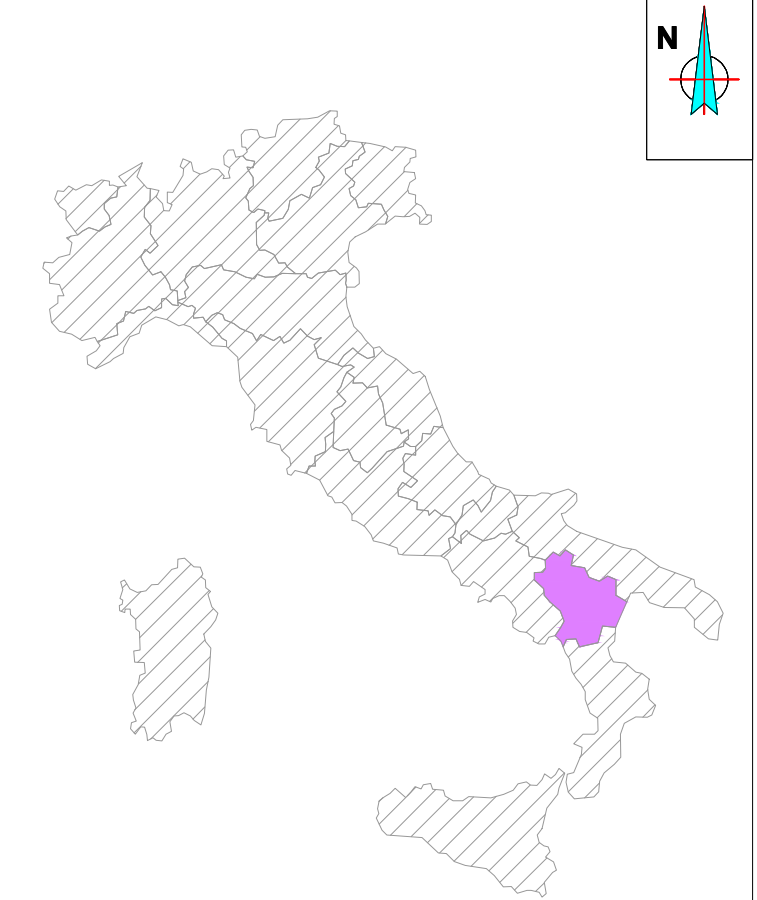


- LEGENDA
-  Aerogeneratore
 -  Strade e Piazzole di nuova realizzazione
 -  Strade esterne esistenti
 -  Vegetazione
 -  Linea aerea MT
 -  Linea aerea AT
 -  Pozzi e Saracinesche
 -  Corsi d'acqua
 -  Ostacoli



PR1
X: 578281
Y: 4541394
(WGS 84 UTM-33N)

AREN Green S.r.l.
Sede legale e operativa: Via dell'Argonni, 308 - 47522 Cesena (FC), Italia
Codice Fiscale, P. IVA 04032170401

COMUNI DI VENOSA E MONTEMILONE (PZ)
LOCALITÀ "PIANO REGIO"

PROGETTO PER LA REALIZZAZIONE DI
IMPIANTO EOLICO
"PIANO REGIO"

REDAZIONE/PROGETTISTA
Aren Electric Power Spa
Società per Azioni con Unico Socio
Via dell'Argonni 308 - 47522 Cesena (FC)
P.I. +39 0547 415245 - Fax +39 0547 415274
P.Iva 03803880404
Registro delle Imprese di Forlì Cesena R.E.A. 317048



TIMBRO/FIRMA PROGETTISTA:
Ing. Samuele Ulivi
Ordine degli Ingegneri di Forlì Cesena
Mar. 2066

TITOLO ELABORATO
Indicazione interferenze e reti esistenti - area PR1

CODICE ELABORATIVO PRGDT\GE.NT036\01\00 FORMATO A1* SCALA 1:1000 FASE **PROGETTO DEFINITIVO**

REV.	DESCRIZIONE	DATA	REDATTO	VERIFICATO	APPROVATO
01	Prima emissione	28/02/2023	D. Zampa	E. Tondorani	S. Ulivi
02					
03					
04					