


PR2
X: 578819
Y: 4540065
 (WGS 84 UTM-33N)

LEGENDA

- Aerogeneratore
- Strade e Piazzole di nuova realizzazione
- Strade esterne esistenti
- Vegetazione
- Linea aerea MT
- Linea aerea AT
- Pozzi e Saracinesche
- Corsi d'acqua
- Ostacoli

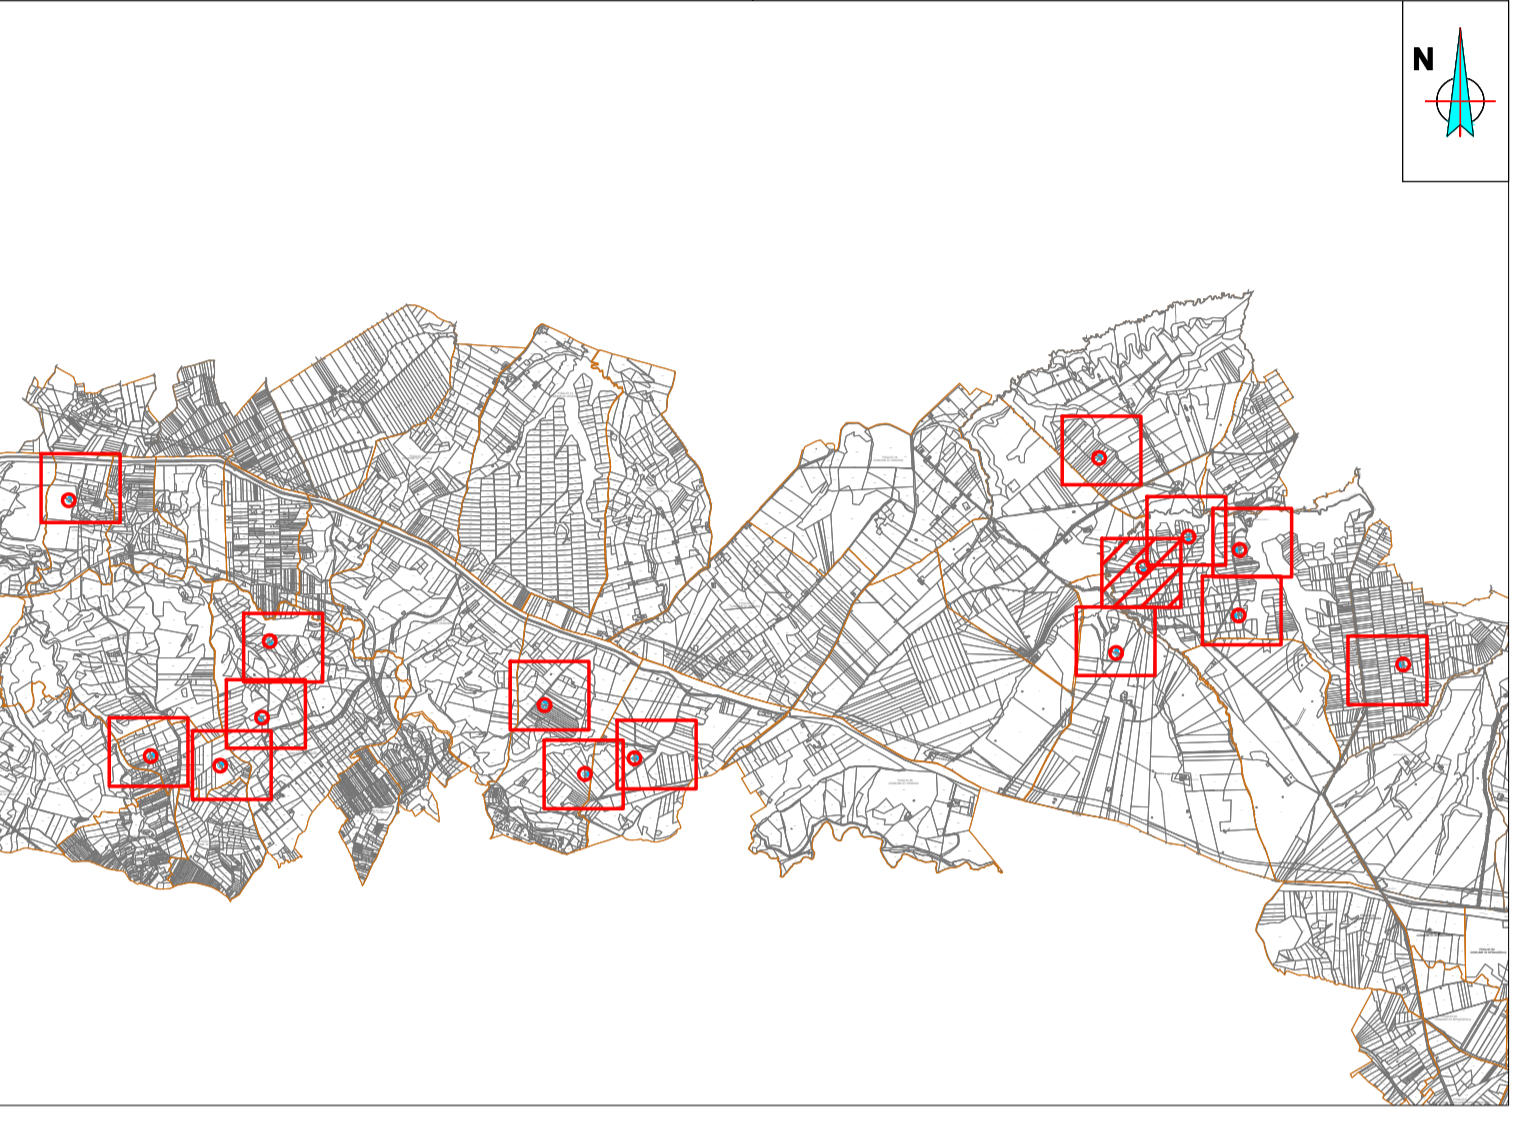

AREN Green S.r.l.

Sede legale e operativa: Via dell'Argonni, 308 - 47522 Cesena (FC), Italia
Codice Fiscale, P. IVA 04032170401

**COMUNI DI VENOSA E MONTEMILONE (PZ)
LOCALITÀ "PIANO REGIO"**

**PROGETTO PER LA REALIZZAZIONE DI
IMPIANTO EOLICO
"PIANO REGIO"**

REDAZIONE/PROGETTISTA:
Aren Electric Power Spa
 Società per Azioni con Unico Socio
 Via dell'Argonni 308 - 47522 Cesena (FC)
 P.I. +39 0547 415245 - Fax +39 0547 415274
 P.Iva 03803880404
 Registro delle Imprese di Forlì Cesena R.E.A. 317048

TIMBRO/FIRMA PROGETTISTA:
 Ing. Samuele Ulivi
 Ordine degli Ingegneri di Forlì Cesena
 Matr. 2866

TITOLO ELABORATO:
Indicazione interferenze e reti esistenti - area PR2

CODICE ELABORATIVO: PRGDT/GE.NT036/02/00 FORMATO: A1* SCALA: 1:1000 FASE: **PROGETTO DEFINITIVO**

REV.	DESCRIZIONE	DATA	REDATTO	VERIFICATO	APPROVATO
01	Prima emissione	28/02/2023	D. Zampa	E. Tesorani	S. Ulivi
02					
03					
04					

FILE: PRGDT_GEN106GX_00_Indicazione delle reti esistenti.dwg

LA DIFFUSIONE E RIPRODUZIONE, ANCHE PARZIALE, DI QUESTA TAVOLA E' VIETATA A TERMINI DI LEGGE