


**PR4**  
**X: 579992**  
**Y: 4540276**  
 (WGS 84 UTM-33NN)

**LEGENDA**

- Aerogeneratore
- Strade e Piazzole di nuova realizzazione
- Strade esterne esistenti
- Vegetazione
- Linea aerea MT
- Linea aerea AT
- Pozzi e Saracinesche
- Corsi d'acqua
- Ostacoli

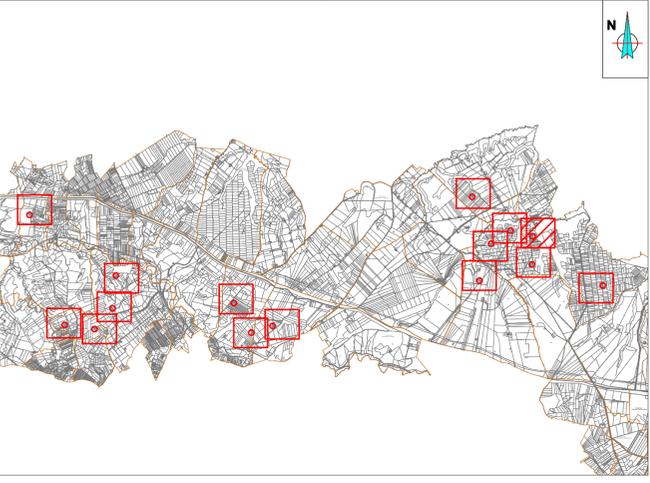

**AREN Green S.r.l.**

Sede legale e operativa: Via dell'Argonni, 308 - 47522 Cesena (FC), Italia  
 Codice Fiscale, P.IVA 04032170401

**COMUNI DI VENOSA E MONTEMILONE (PZ)  
 LOCALITÀ "PIANO REGIO"**

**PROGETTO PER LA REALIZZAZIONE DI  
 IMPIANTO EOLICO  
 "PIANO REGIO"**

---

REDAZIONE / PROGETTISTA  
**Aren Electric Power Spa**  
 Società per Azioni con Unico Socio  
 Via dell'Argonni 308 - 47522 Cesena (FC)  
 P.I. +39 0547 415245 - Fax +39 0547 415274  
 P.Iva 03803880404  
 Registro delle Imprese di Forlì Cesena R.E.A. 317048

TIMBRO/FIRMA PROGETTISTA  
 Ing. Samuele Ulivi  
 Ordine degli Ingegneri di Forlì Cesena  
 Matr. 2866

TITOLO ELABORATO  
**Indicazione interferenze e reti esistenti - area PR4**

CODICE ELABORATIVO PRGDT/GE/NT/036/04/00    FORMATO A1\*    SCALA 1:1000    FASE PROGETTO DEFINITIVO

REV.	DESCRIZIONE	DATA	REDATTO	VERIFICATO	APPROVATO
01	Prima emissione	28/02/2023	D. Zampa	E. Tesorani	S. Ulivi
02					
03					
04					

FILE: PRGDT\_GEN106GX\_00\_Indicazione delle reti esistenti.dwg  
 LA DIFFUSIONE E RIPRODUZIONE, ANCHE PARZIALE, DI QUESTA TAVOLA E' VIETATA A TERMINI DI LEGGE