

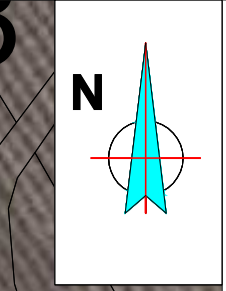
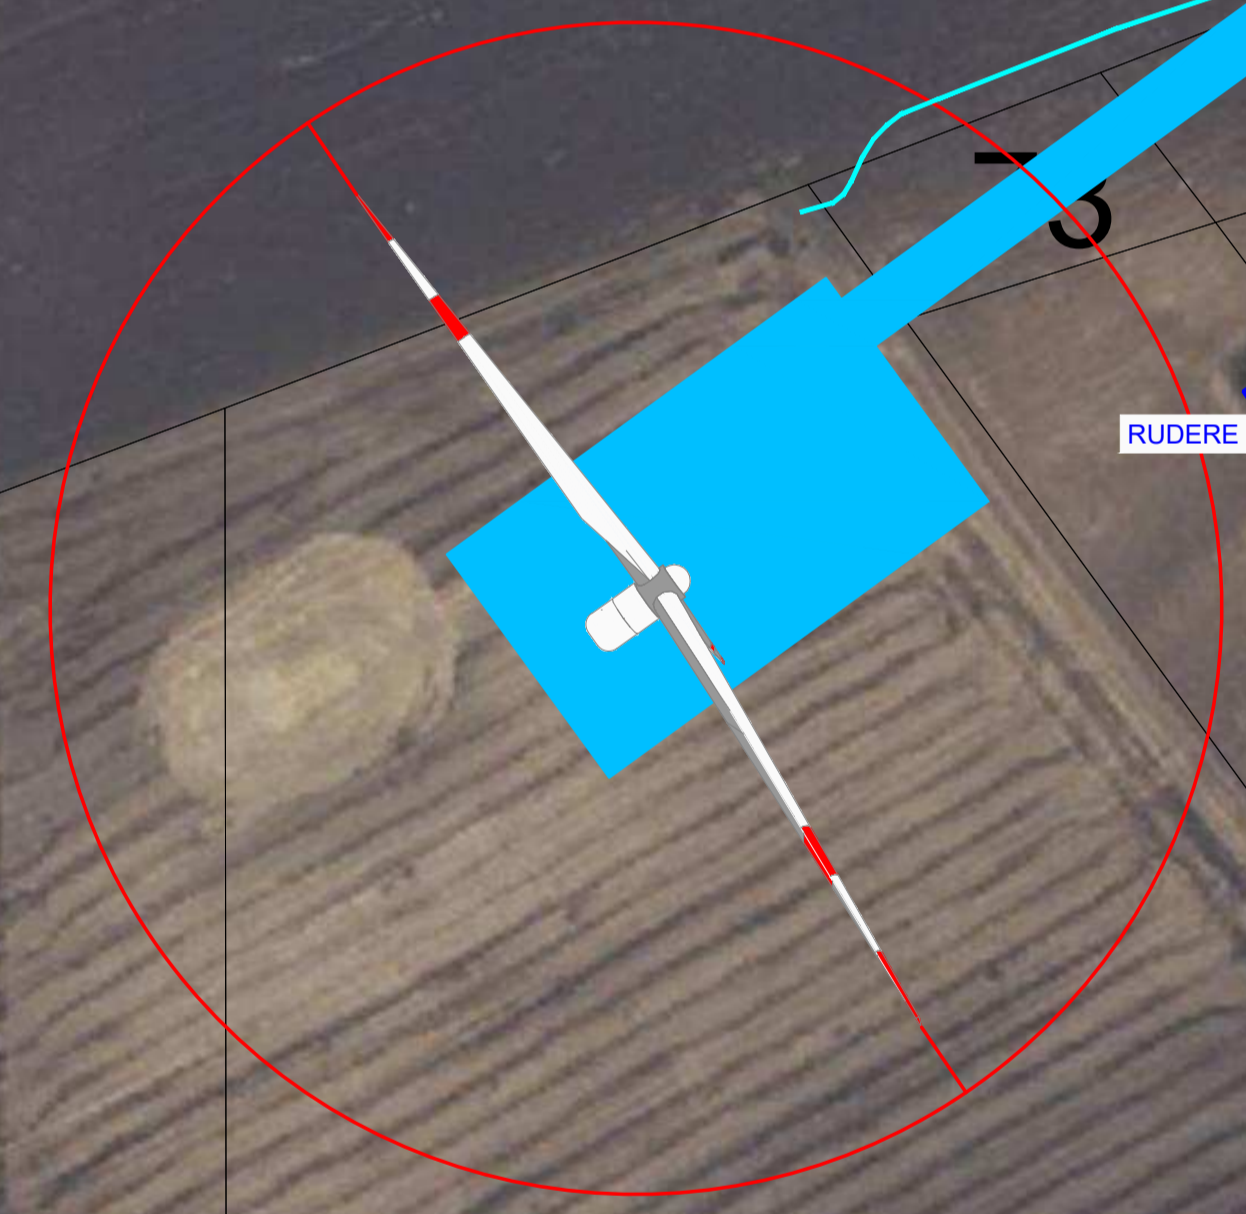


PR10
X: 567573
Y: 4537649
 (WGS 84 UTM-33NN)

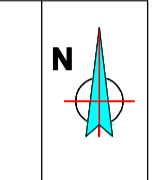

- LEGENDA
- Aerogeneratore
 - Strade e Piazzole di nuova realizzazione
 - Strade esterne esistenti
 - Vegetazione
 - Linea aerea MT
 - Linea aerea AT
 - Pozzi e Saracinesche
 - Corsi d'acqua
 - Ostacoli

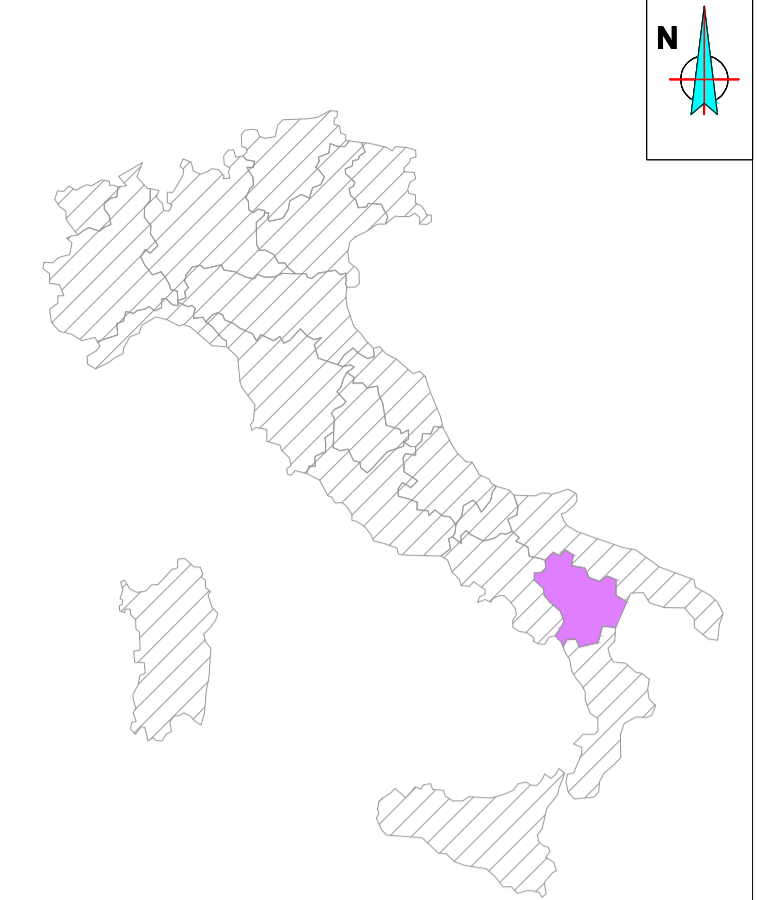

STRADA IN TERRA L
 VARIABLE

LIEVI SOLIFLUSSI

VIGNETO

VIGNETO

RUDERE

FRANTE DI LUPO

AREA BORGATA

STRADA LOCALE
 BRECCIATA Laredia*3.20m

AREN Green S.r.l.

Sede legale e operativa: Via dell'Argonni, 308 - 47522 Cesena (FC), Italia
 Codice Fiscale, P.IVA 04032170401

COMUNI DI VENOSA E MONTEMILONE (PZ)
 LOCALITÀ "PIANO REGIO"

PROGETTO PER LA REALIZZAZIONE DI
 IMPIANTO EOLICO
 "PIANO REGIO"

REDAZIONE / PROGETTISTA

Aren Electric Power Spa
 Società per Azioni con Unico Socio
 Via dell'Argonni 308 - 47522 Cesena (FC)
 P.I. +39 0547 415245 - Fax +39 0547 415274
 P.Iva 03803880404
 Registro delle Imprese di Forlì Cesena R.E.A. 317048



TIMBRO/FIRMA PROGETTISTA

Ing. Samuele Ulivi
 Ordine degli Ingegneri di Forlì Cesena
 Matr. 2866

TITOLO ELABORAZIONE

Indicazione interferenze e reti esistenti - area PR10

CODICE ELABORAZIONE

PRGDT/GE.NT036|10|00

FORMATO

A1*

SCALA

1:1000

FASE

PROGETTO DEFINITIVO

REV.	DESCRIZIONE	DATA	REDATTO	VERIFICATO	APPROVATO
01	Prima emissione	28/02/2023	D. Zampa	E. Tondorani	S. Ulivi
02					
03					
04					

FILE: PRGDT_GEN106GX_00_Indicazione delle reti esistenti.dwg

LA DIFFUSIONE E RIPRODUZIONE, ANCHE PARZIALE, DI QUESTA TAVOLA E' VIETATA A TERMINI DI LEGGE