








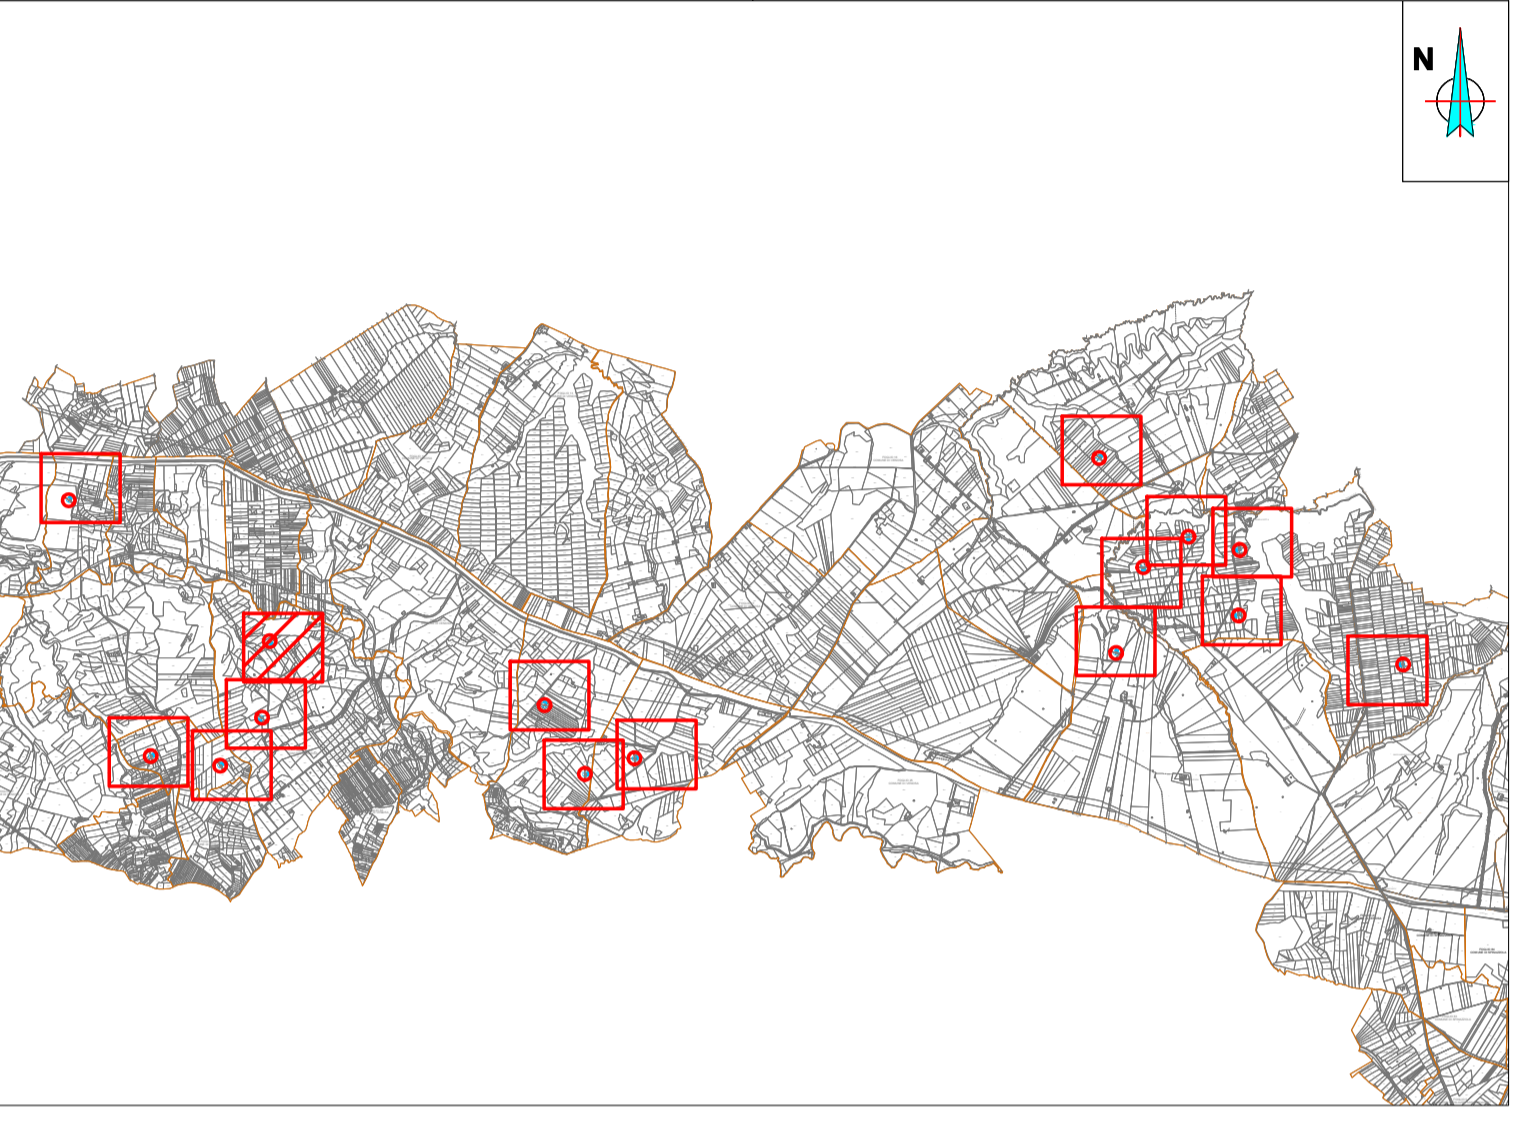
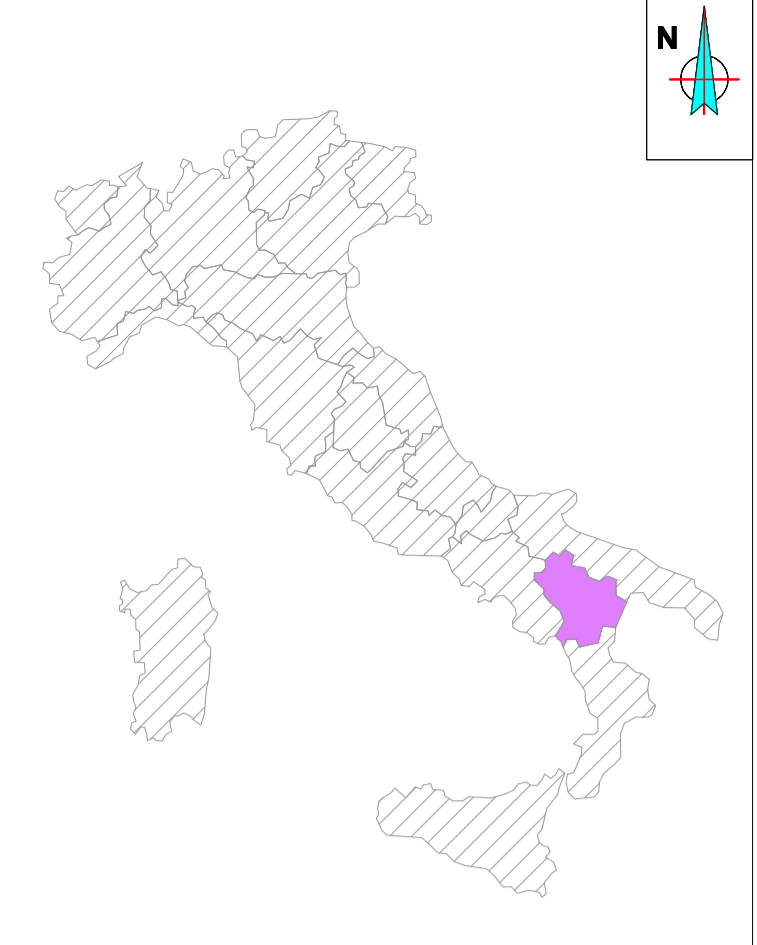


- LEGENDA
-  Aerogeneratore
  -  Strade e Piazzole di nuova realizzazione
  -  Strade esterne esistenti
  -  Vegetazione
  -  Linea aerea MT
  -  Linea aerea AT
  -  Pozzi e Saracinesche
  -  Corsi d'acqua
  -  Ostacoli



**AREN Green S.r.l.**

Sede legale e operativa: Via dell'Argemone, 308 - 47522 Cesena (FC), Italia  
Codice Fiscale, P. IVA 04032170401

**COMUNI DI VENOSA E MONTEMILONE (PZ)**  
**LOCALITÀ "PIANO REGIO"**

**PROGETTO PER LA REALIZZAZIONE DI  
IMPIANTO EOLICO  
"PIANO REGIO"**

REDAZIONE / PROGETTISTA:  
**Aren Electric Power Spa**  
Società per Azioni con Unico Socio  
Via dell'Argemone 308 - 47522 Cesena (FC)  
P.I. +39 0547 415245 - Fax +39 0547 415274  
P.Iva 03803880404  
Registro delle Imprese di Forlì Cesena R.E.A. 317048

TITOLO ELABORATO

**Indicazione interferenze e reti esistenti - area PR12**

FORMATO: A1\* SCALA: 1:1000 FASE: **PROGETTO DEFINITIVO**

REV.	DESCRIZIONE	DATA	REDATTO	VERIFICATO	APPROVATO
00	Prima emissione	26/02/2023	D. Zampa	E. Tondolini	S. Ulivi
01					
02					
03					
04					

FILE: PRGDT\_GEN106GX\_00\_Indicazione delle reti esistenti.dwg

LA DIFFUSIONE E RIPRODUZIONE, ANCHE PARZIALE, DI QUESTA TAVOLA E' VIETATA A TERMINI DI LEGGE

**PR12**  
**X: 568176**  
**Y: 4539163**  
(WGS 84 UTM-33NN)

