



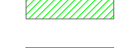


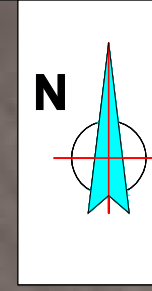






PR14
X: 572013
Y: 4537584
 (WGS 84 UTM-33NN)



- LEGENDA**
-  Aerogeneratore
 -  Strade e Piazzole di nuova realizzazione
 -  Strade esterne esistenti
 -  Vegetazione
 -  Linea aerea MT
 -  Linea aerea AT
 -  Pozzi e Saracinesche
 -  Corsi d'acqua
 -  Ostacoli

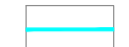

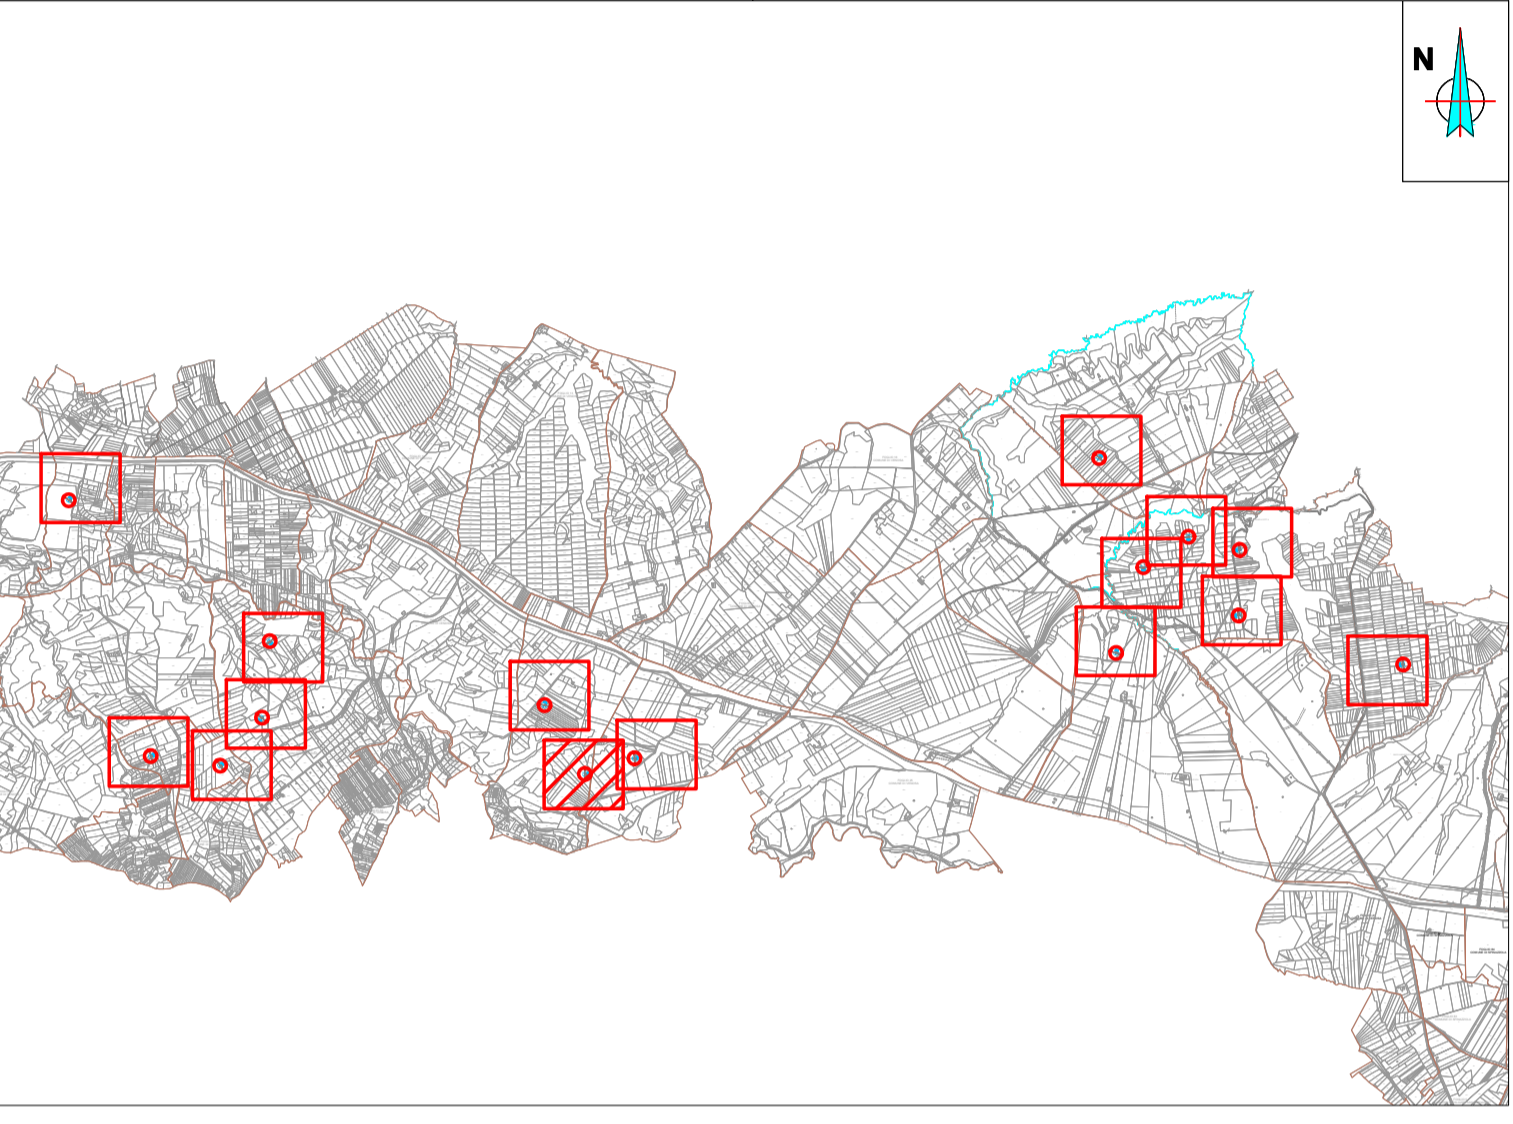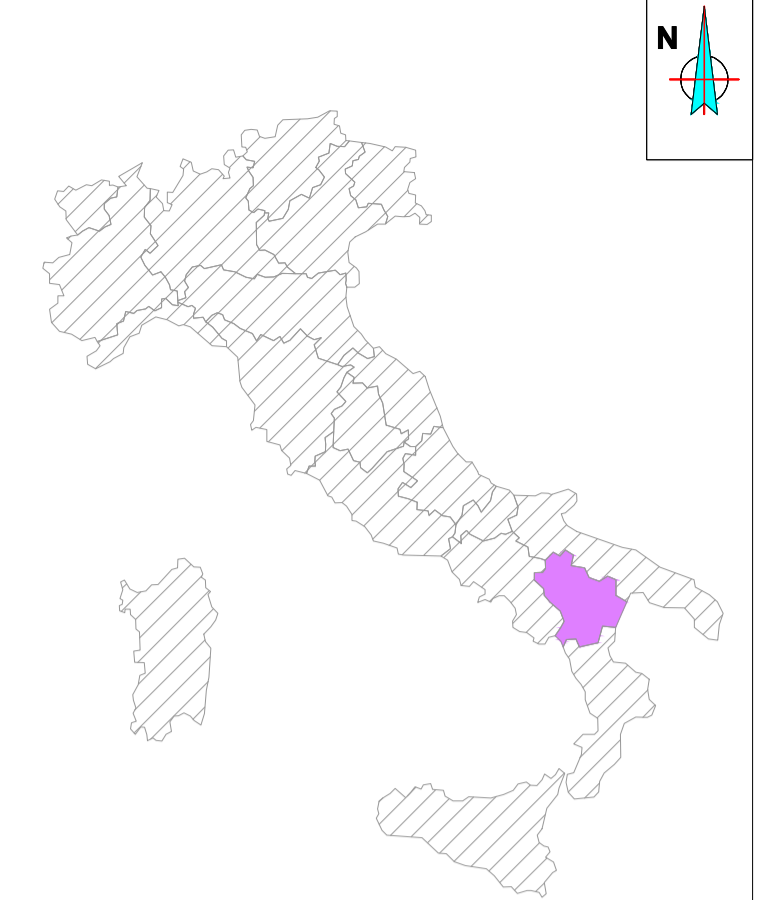AREN Green S.r.l.
 Sede legale e operativa: Via dell'Argonni, 308 - 47522 Cesena (FC), Italia
 Codice Fiscale, P. IVA 04032170401

COMUNI DI VENOSA E MONTEMILONE (PZ)
 LOCALITÀ "PIANO REGIO"

PROGETTO PER LA REALIZZAZIONE DI
IMPIANTO EOLICO
"PIANO REGIO"

<p><small>REDAZIONE/PROGETTISTA</small></p> <p>Aren Electric Power Spa Società per Azioni con Unico Socio Via dell'Argonni 308 - 47522 Cesena (FC) P.I. +39 0547 415245 - Fax +39 0547 415274 P.Iva 03803880404 Registro delle Imprese di Forlì Cesena R.E.A. 317048</p>	 <p><small>TIMBRO/FIRMA PROGETTISTA:</small></p> <p>Ing. Samuele Ulivi Ordine degli Ingegneri di Forlì Cesena Mar. 2066</p>
--	--

TITOLO ELABORATO
Indicazione interferenze e reti esistenti - area PR14

<small>CODICE ELABORATIVO</small>	<small>FORMATO</small>	<small>SCALA</small>	<small>FASE</small>		
PRGDT\GE.NT036\14\00	A1*	1:1000	PROGETTO DEFINITIVO		
<small>REV.</small>	<small>DESCRIZIONE</small>	<small>DATA</small>	<small>REDDATTO</small>	<small>VERIFICATO</small>	<small>APPROVATO</small>
00	Prima emissione	28/02/2023	D. Zampa	E. Tondorani	S. Ulivi
01					
02					
03					
04					