


ALLEGATO 5 – SISTEMA INSEDIATIVO E USI DEL SUOLO

Usi del suolo

- 1.1.1. Zone residenziali a tessuto continuo (S.L. > 80%)
- 1.1.2. Zone residenziali a tessuto discontinuo
- 1.1.3. Zone residenziali isolate
- 1.2.1. Aree industriali, commerciali e dei servizi pubblici e privati
- 1.2.2. Reti stradali, ferroviarie e infrastrutture tecniche
- 1.2.4. Aeroporti
- 1.3.1. Aree estrattive
- 1.4.1. Aree verdi urbane (pubbliche o private)
- 1.4.2. Aree ricreative e sportive
- 2.1.1. Seminativi in aree non irrigue
- 2.2.1. Vigneti
- 2.2.2. Frutteti e frutti minori
- 2.2.4. Pioppeti
- 2.3.1. Prati stabili (foraggiere permanenti)
- 2.4.4. Aree agroforestali
- 3.1.1. Boschi di latifoglie
- 3.2.1. Aree a pascolo naturale e praterie
- 3.2.2. Brughiere e cespuglieti
- 3.2.4. Aree a vegetazione boschiva e arbustiva in evoluzione
- 3.3.1. Spiagge, dune e sabbie, isole fluviali, greti
- 5.1.1. Corsi d'acqua, canali e idrovie
- 5.1.2. Bacini d'acqua

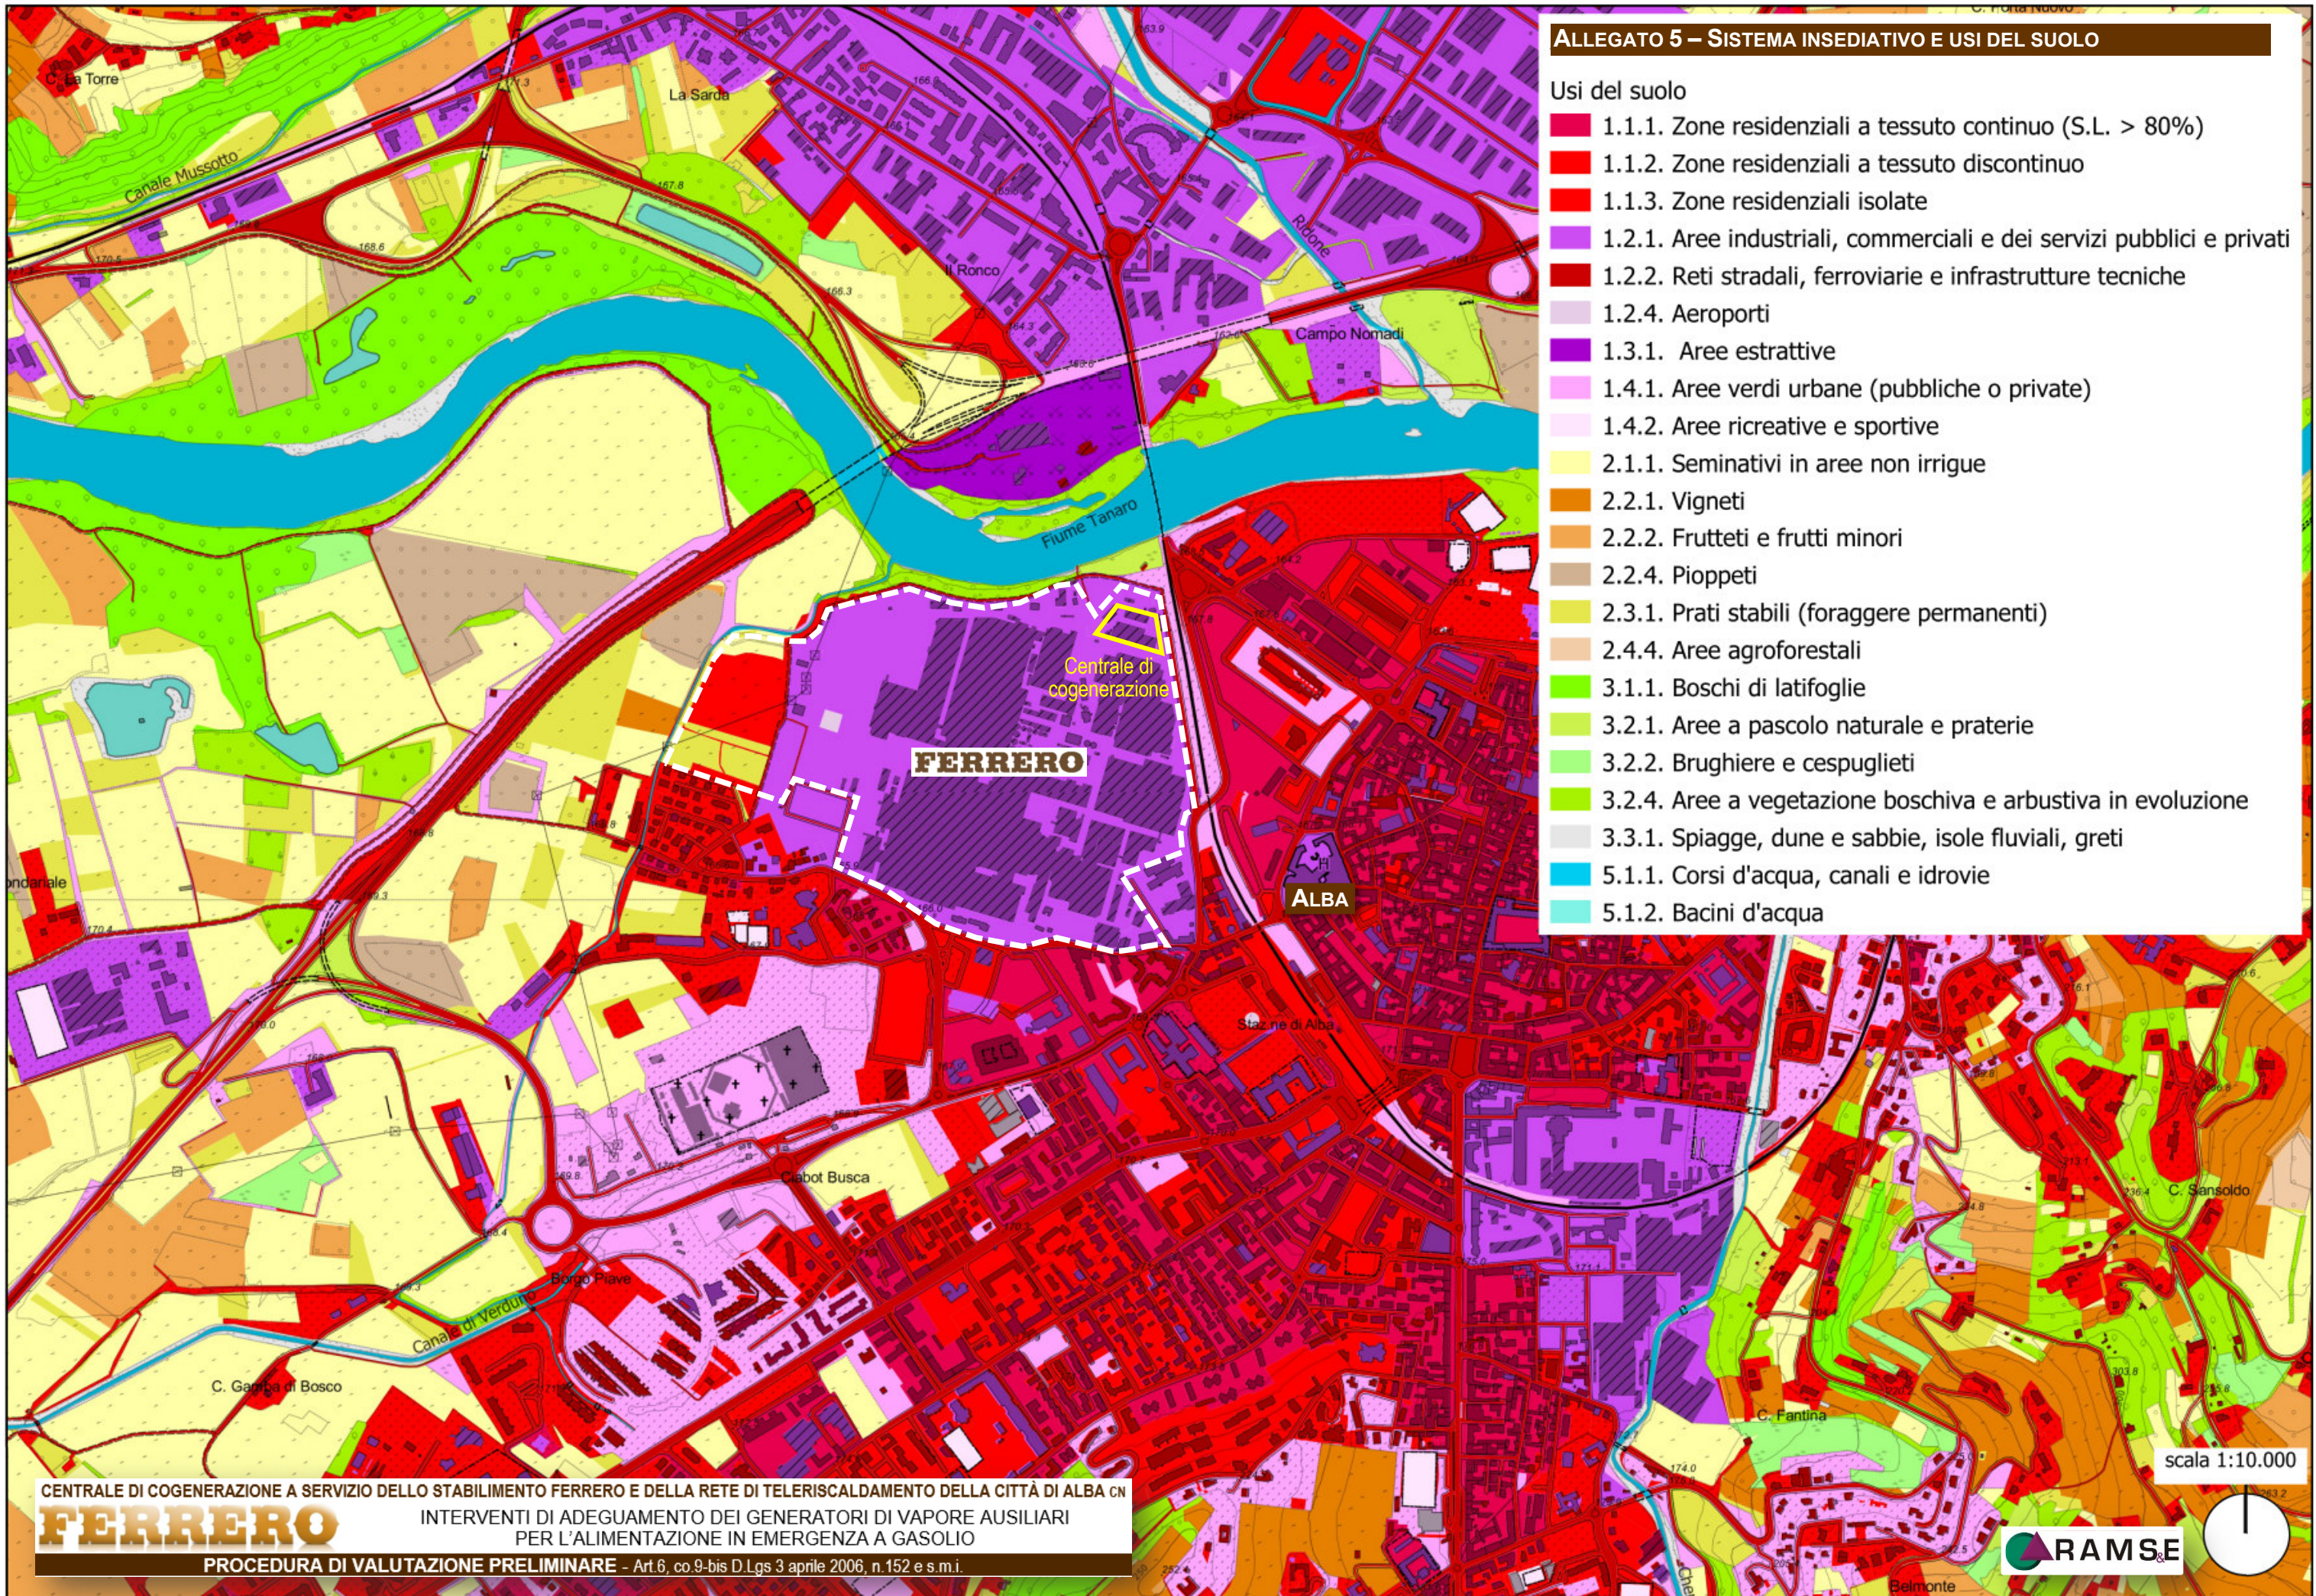

FERRERO CENTRALE DI COGENERAZIONE A SERVIZIO DELLO STABILIMENTO FERRERO E DELLA RETE DI TELERISCALDAMENTO DELLA CITTÀ DI ALBA CN
 INTERVENTI DI ADEGUAMENTO DEI GENERATORI DI VAPORE AUSILIARI PER L'ALIMENTAZIONE IN EMERGENZA A GASOLIO
 PROCEDURA DI VALUTAZIONE PRELIMINARE - Art.6, co.9-bis D.Lgs 3 aprile 2006, n.152 e s.m.i.