




ALLEGATO 7A – INTERVENTI IN PROGETTO

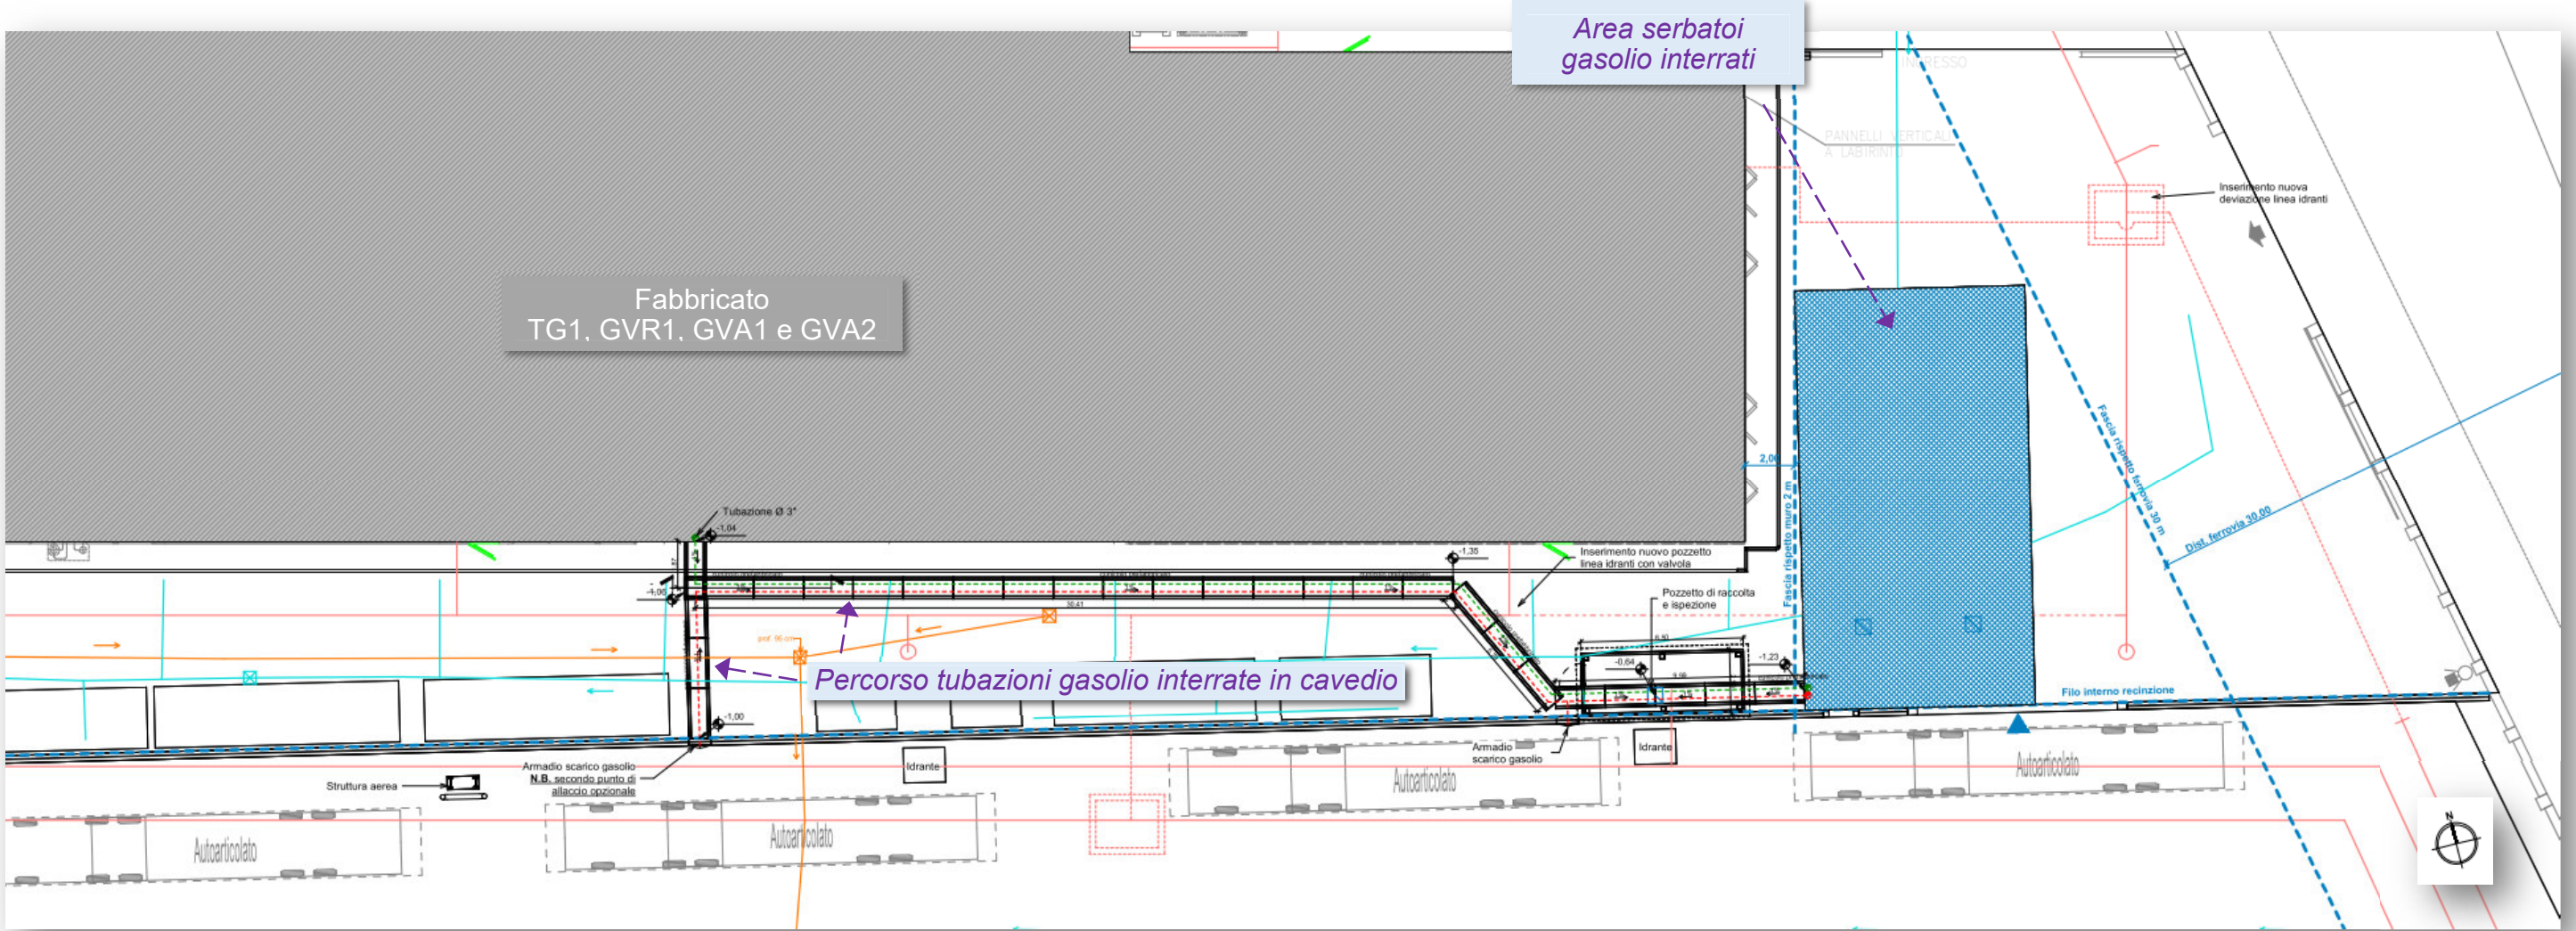

Serbatoi interrati

Dettaglio cavedio e tubazioni interrate

N.B. Dimensione esecutiva del tracciamento da verificare in funzione della dimensione definitiva del serbatoio

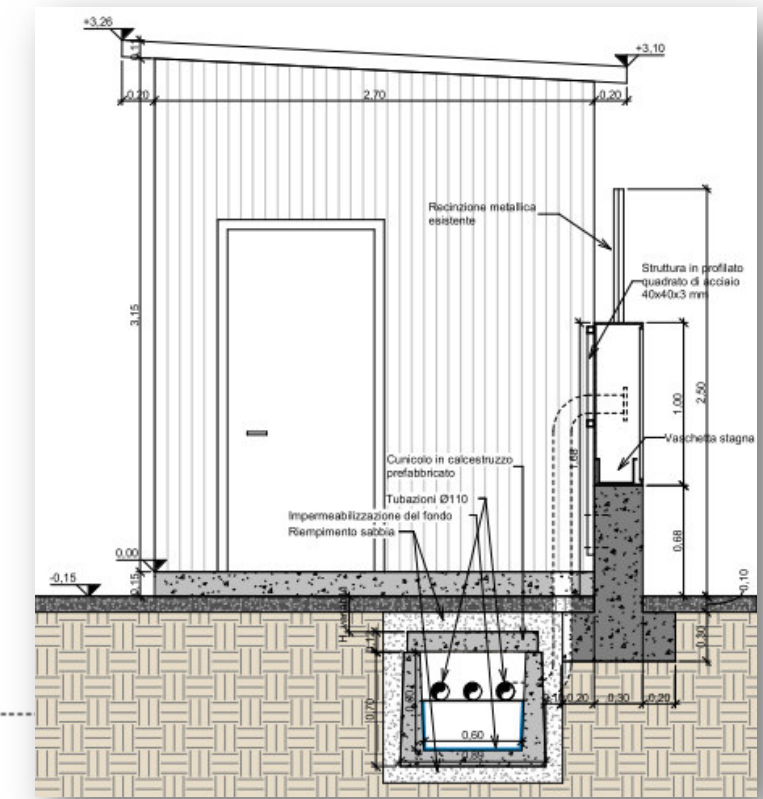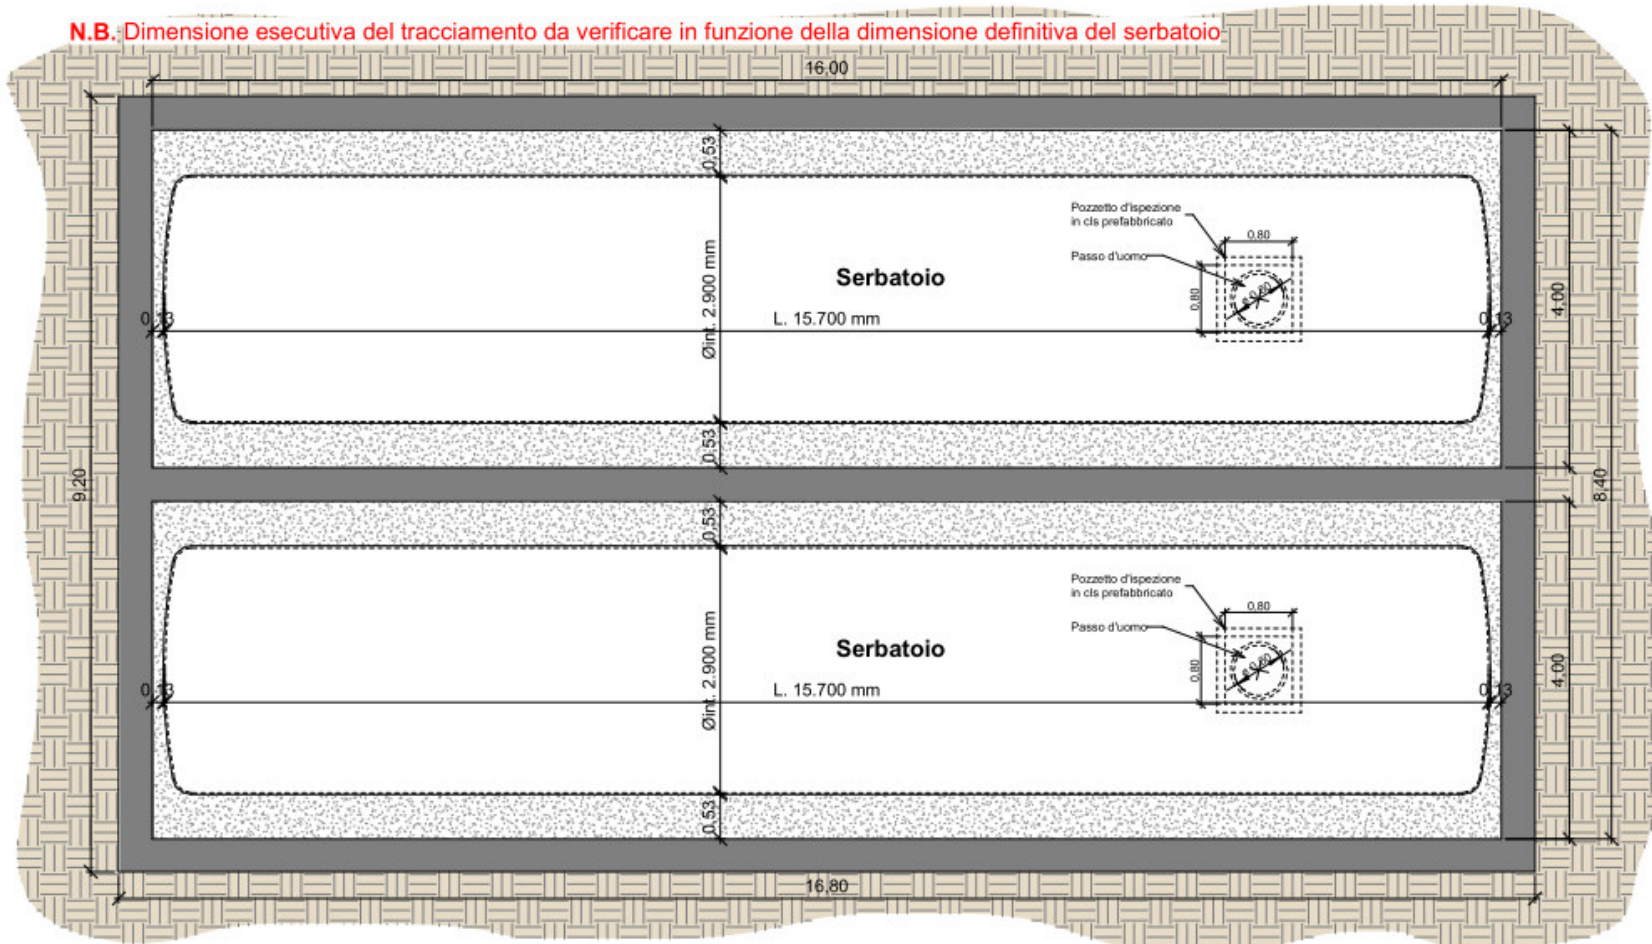

N.B. Verificare l'esatta conformazione del plinto

