



INQUADRAMENTO A




INQUADRAMENTO C

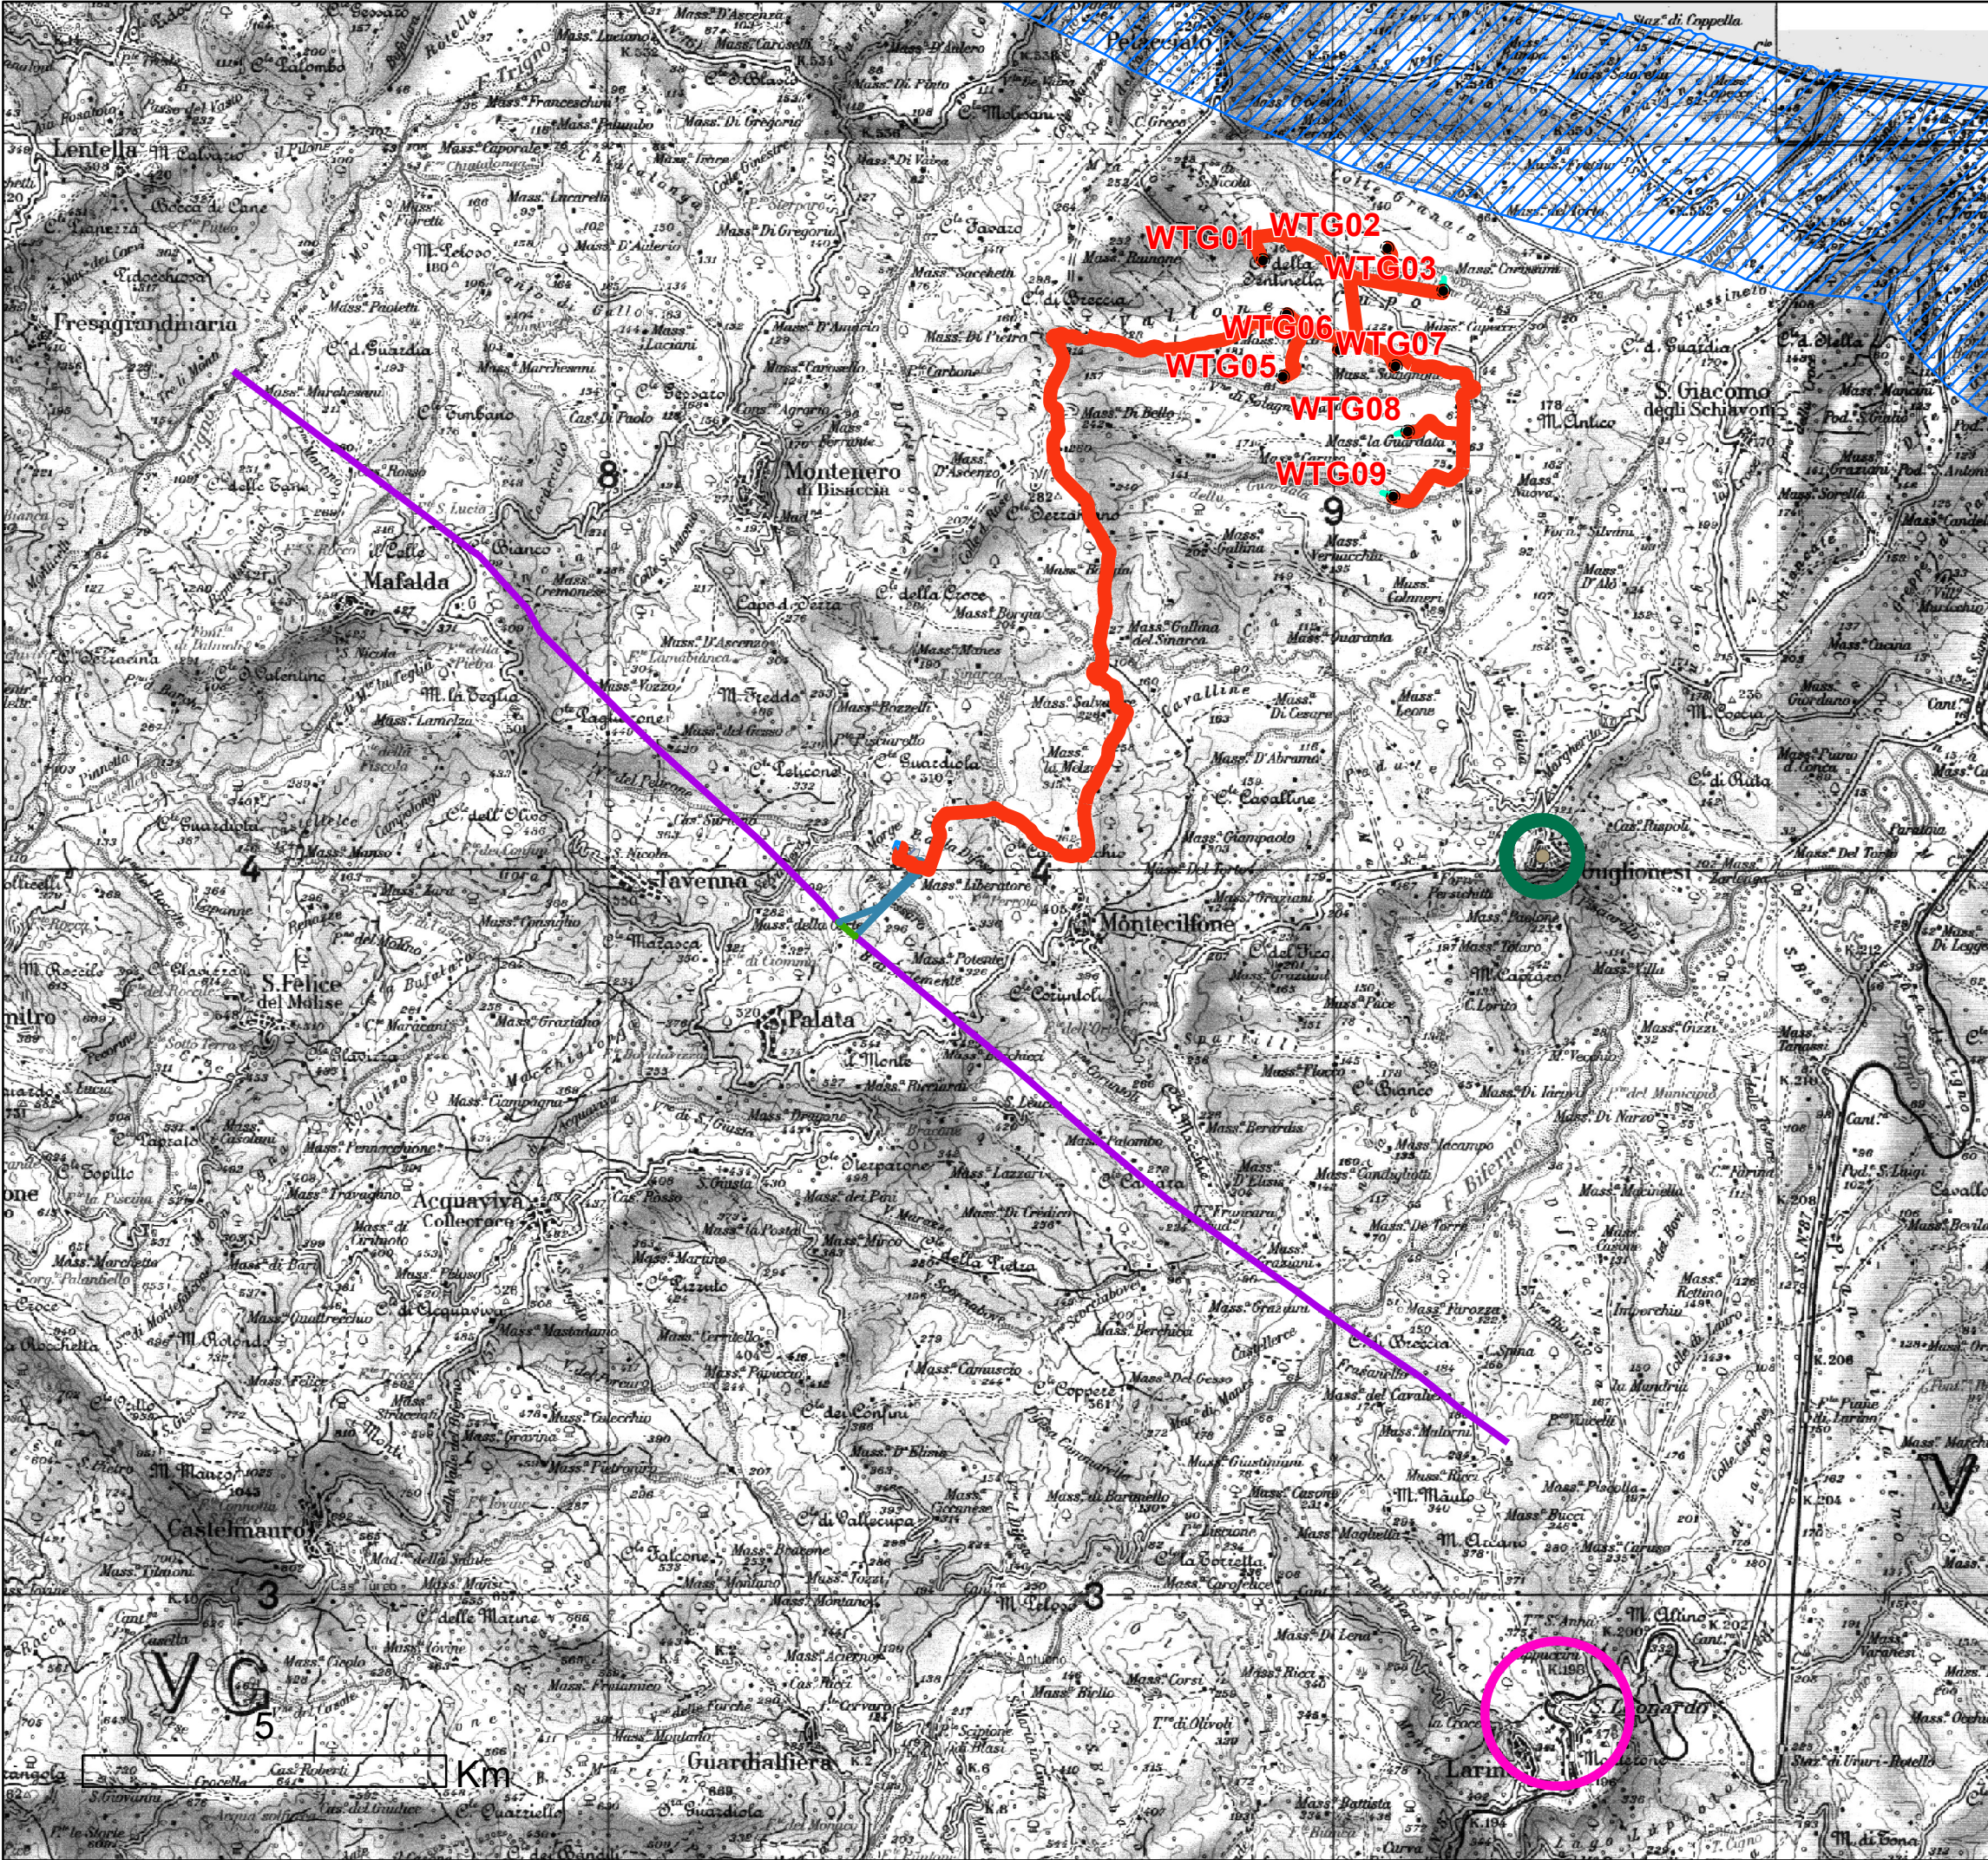

INQUADRAMENTO B

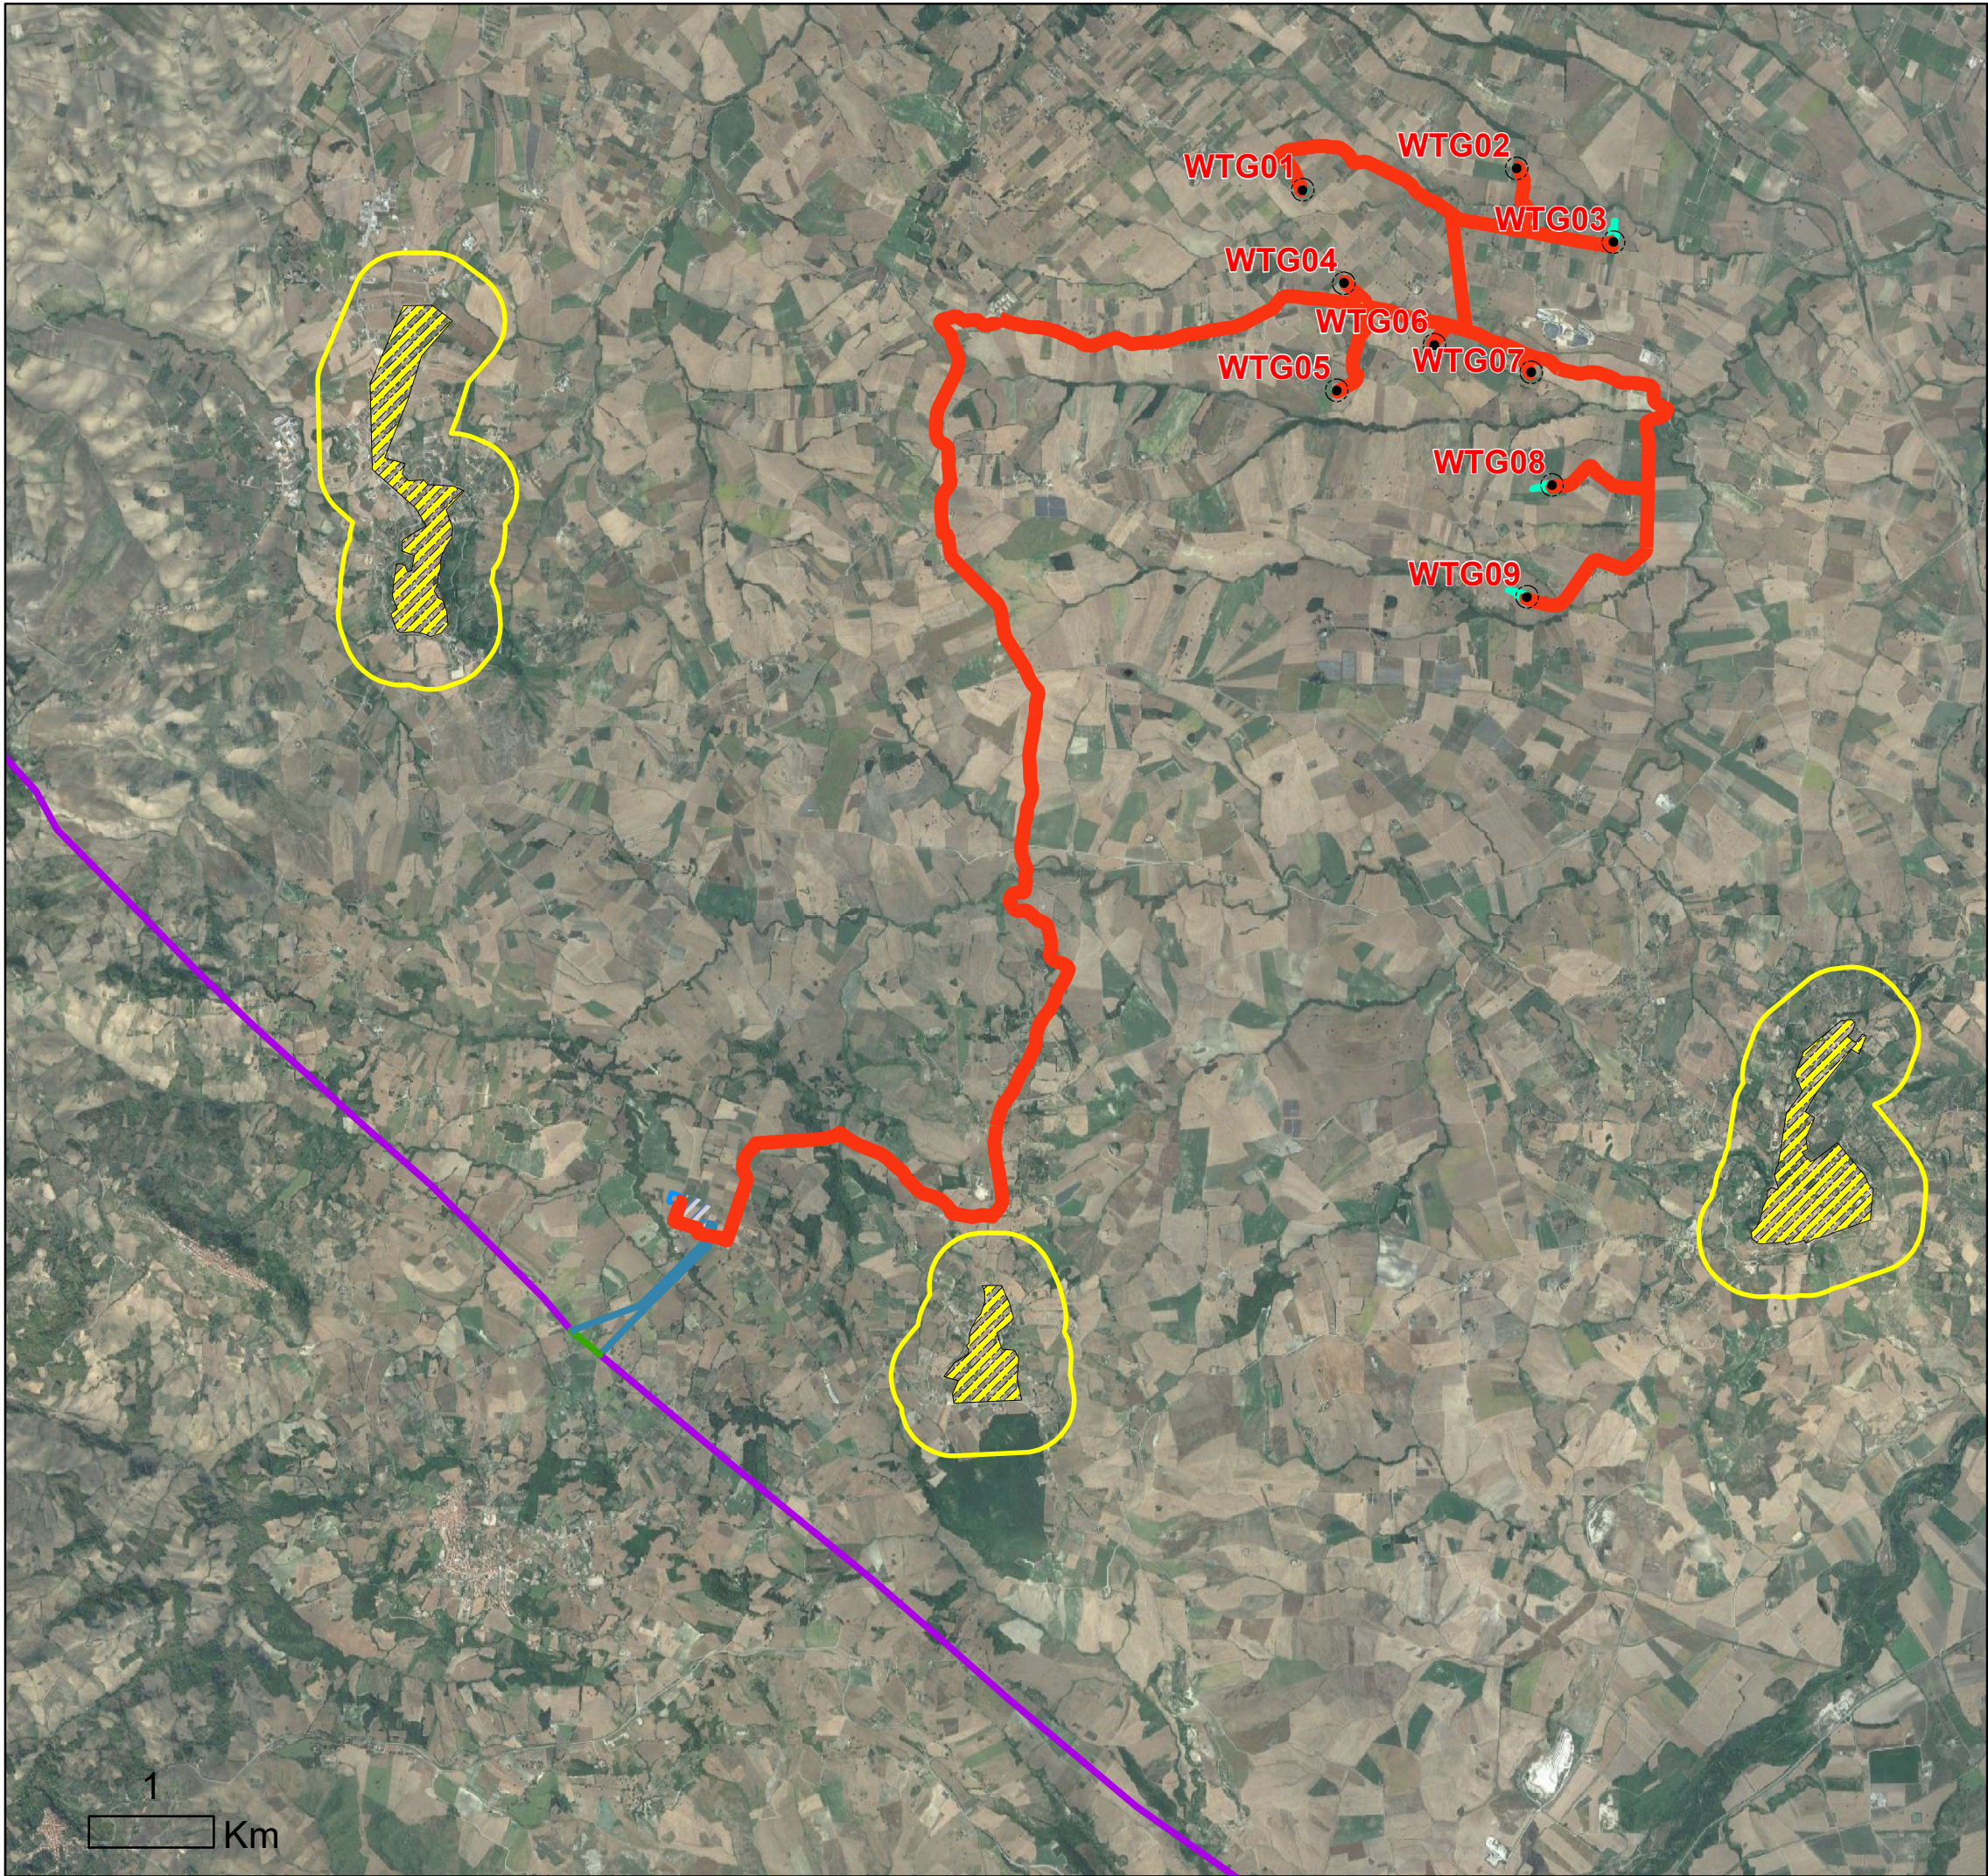

INQUADRAMENTO D

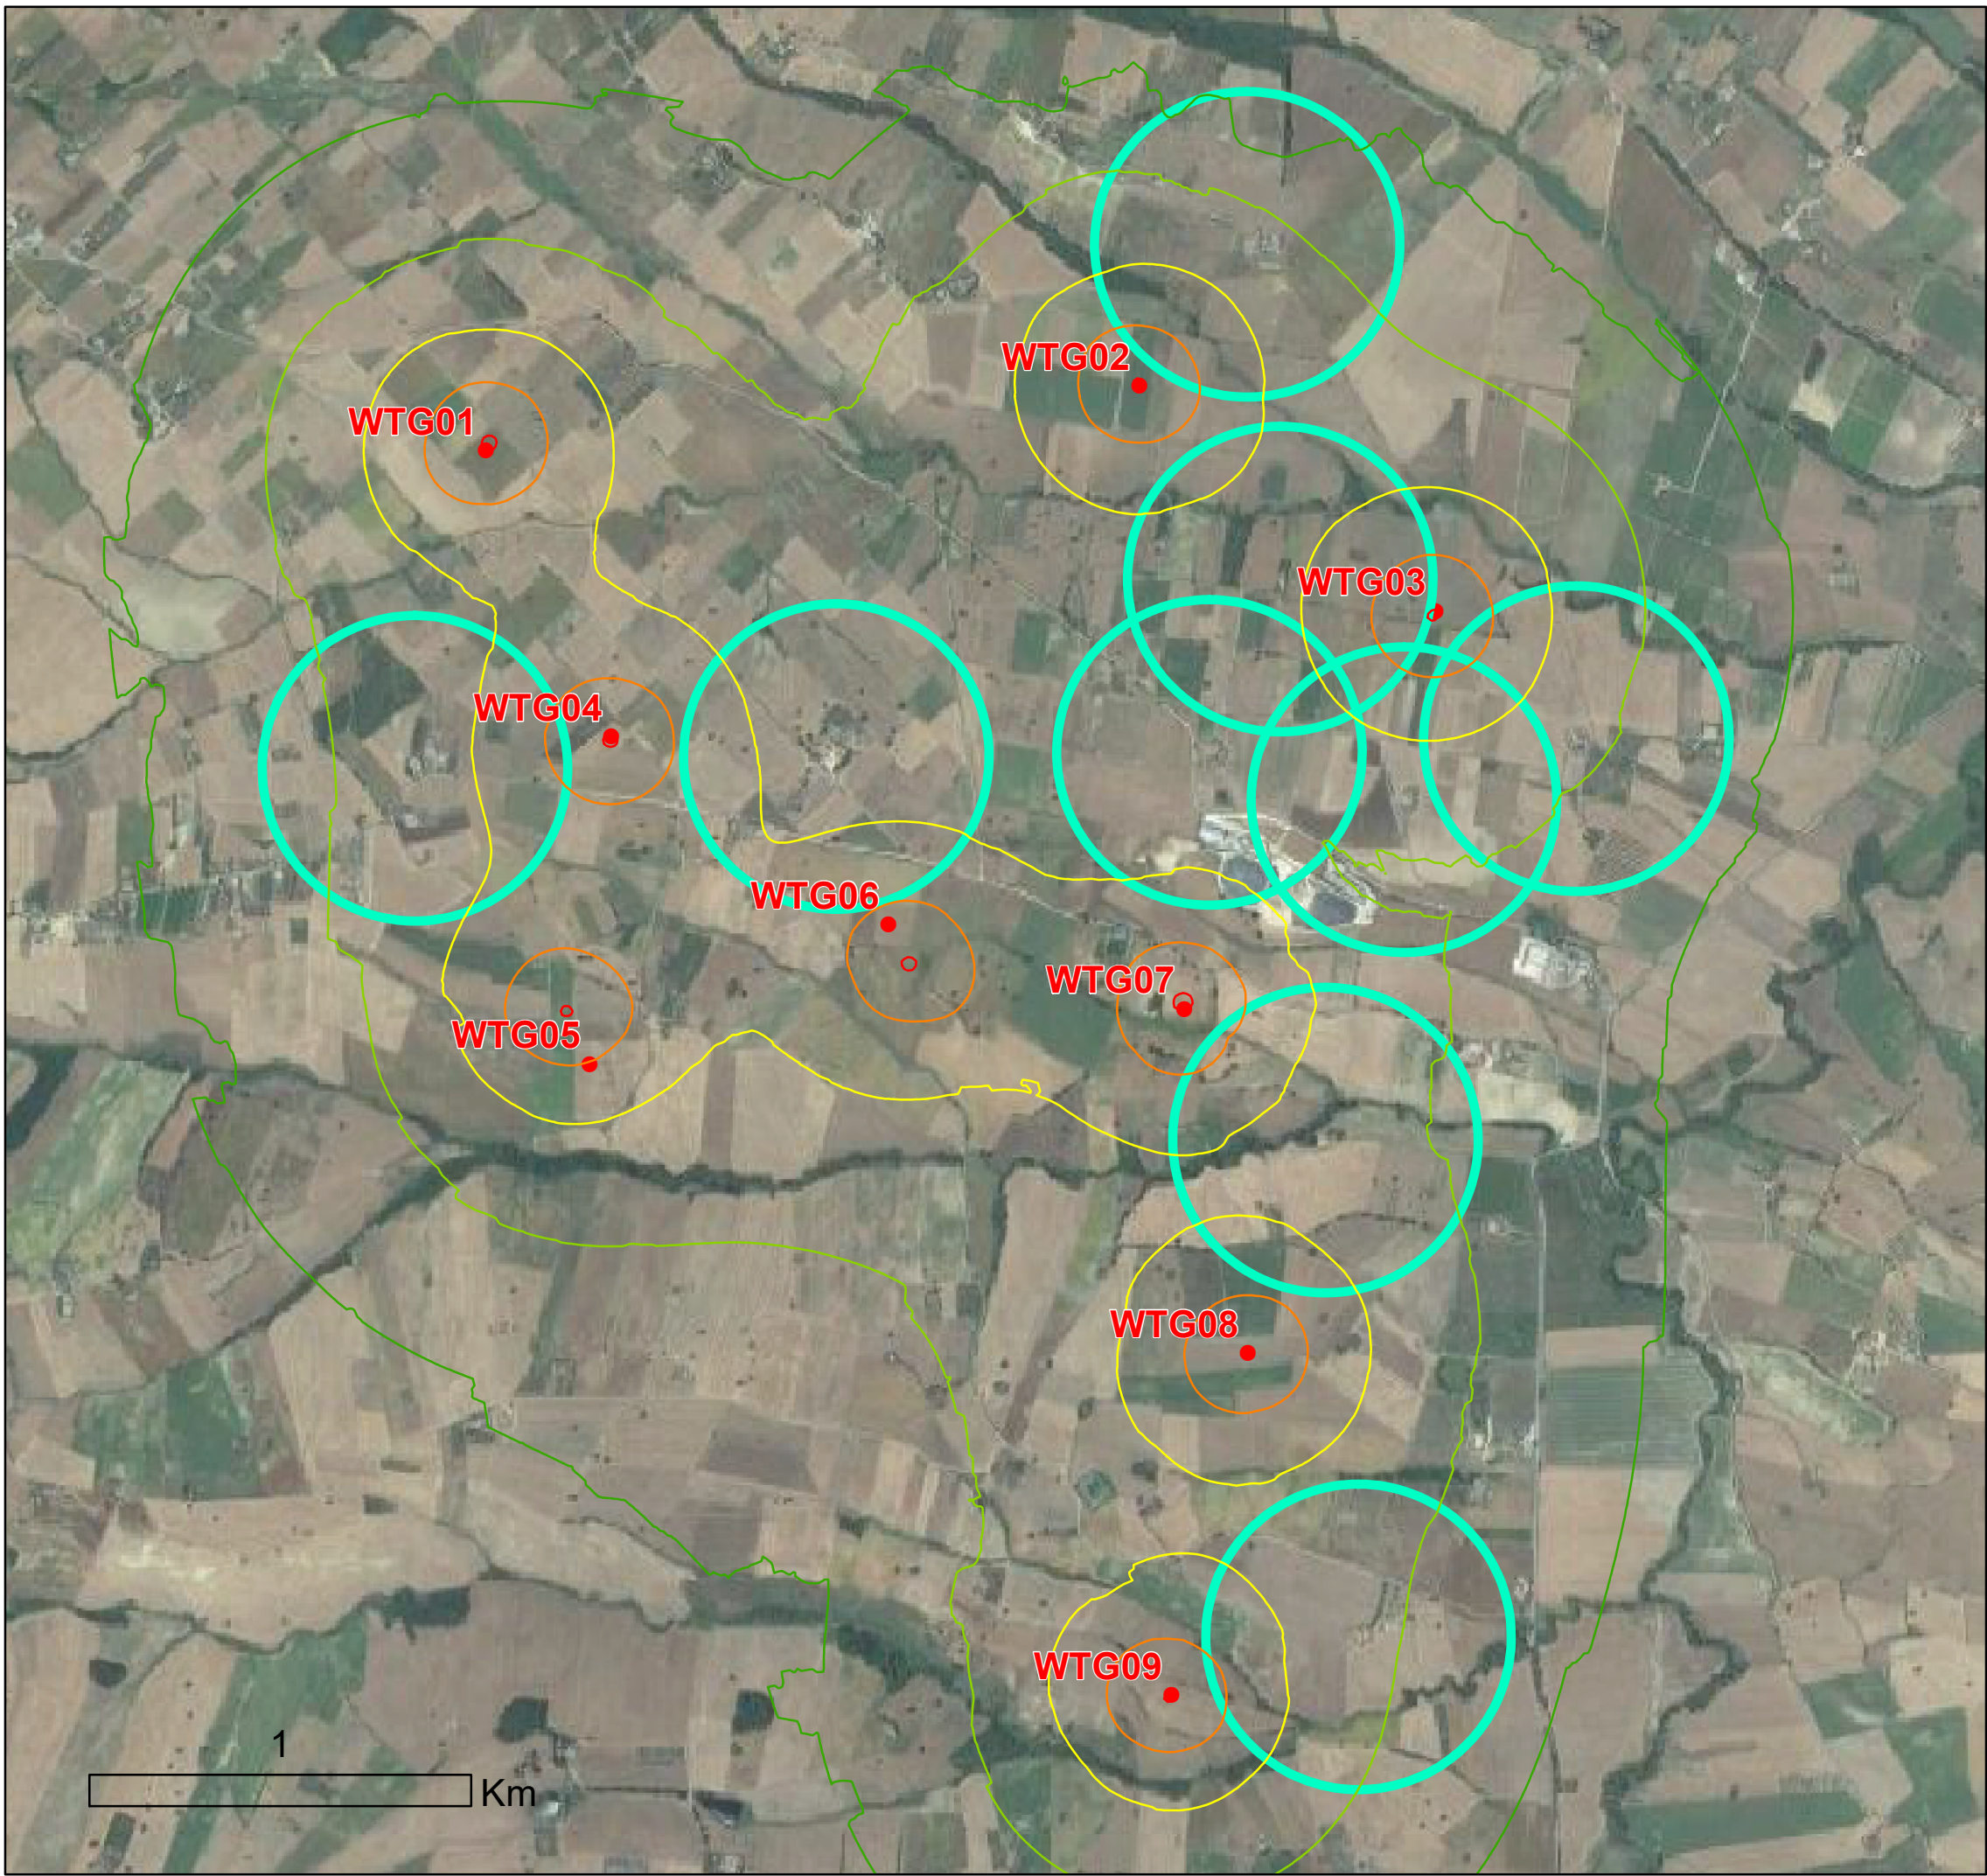

LEGENDA

- fascia di rispetto 500 m dalle aree archeologiche
- fascia di rispetto di 3 km dalla linea di costa
- fascia di rispetto 1 km dai parchi archeologici
- Complesso Monumentale
- Fascia di rispetto 2km complessi monumentali
- fascia di rispetto 300m+ 6 volte altezza aerogeneratore dal centro abitato come individuato su PRG
- Buffer 400 m abitazioni

Isofonia verifica valori art.4 DPCM 14.11.1997

DB

- 35
- 40
- 45
- 50
- 55

Interventi in progetto

- Aerogeneratore
- Area spazzata
- Cabina di raccolta
- Cavidotto MT
- Cavidotto AT
- Stazione Elettrica
- Sottostazione Elettrica 30/150 kV
- piazzole

Raccordi AT

Linee Aeree AT

- Elettrodotto a 380 kV esistente Larino-Gissi
- Nuovi raccordi di progetto
- Tratto da demolire



REGIONE MOLISE
Provincia di Campobasso
GUGLIONESI (CB)

OGGETTO
PROGETTO PER LA REALIZZAZIONE DI UN IMPIANTO EOLICO NEL
COMUNE DI GUGLIONESI IN LOCALITA' VALLONE CUPO

COMITENTE
WIND ENERGY GUGLIONESI S.r.l.
Firmato digitalmente da:
MARESCA FABIO
Data: 14/06/2023 16:01:06


PROGETTAZIONE
Codice Commessa PHEEDRA 21_15_EO_GLN

PHEEDRA S.r.l. Via Lago di Nemi, 90
74121 - Taranto
Tel. 099.7722302 - Fax 099.9870285
e-mail: info@pheedra.it - web: www.pheedra.it
Dott. Ing. Angelo Micolucci
ORDINE INGEGNERI PROVINCIA TARANTO
Sezione A
Dott. Ing. MICOLUCCI Angelo
n° 1851
Settore: Civile Ambientale Industriale Informazione

REV	DATA	ATTIVITA'	REDATTO	VERIFICATO	APPROVATO
2	Dicembre 2021	REVISIONE VOLONTARIA	SS	AM	VS
1	Settembre 2021	PRIMA EMISSIONE	MS	AM	VS

OGGETTO DEL LABORATORIO	FORMATO	SCALA	CODICE DOCUMENTO	NOME FILE	FOGLI
INQUADRAMENTORISPETTO ALLA DGR 621 - 2011 - AREE NON IDONEE FER			SOC. DISC. TIPO DOC. PROS. REV. GLN AMB TAV 066 01	MTN-AMB-TAV-066_02	1 di 3

INQUADRAMENTO A

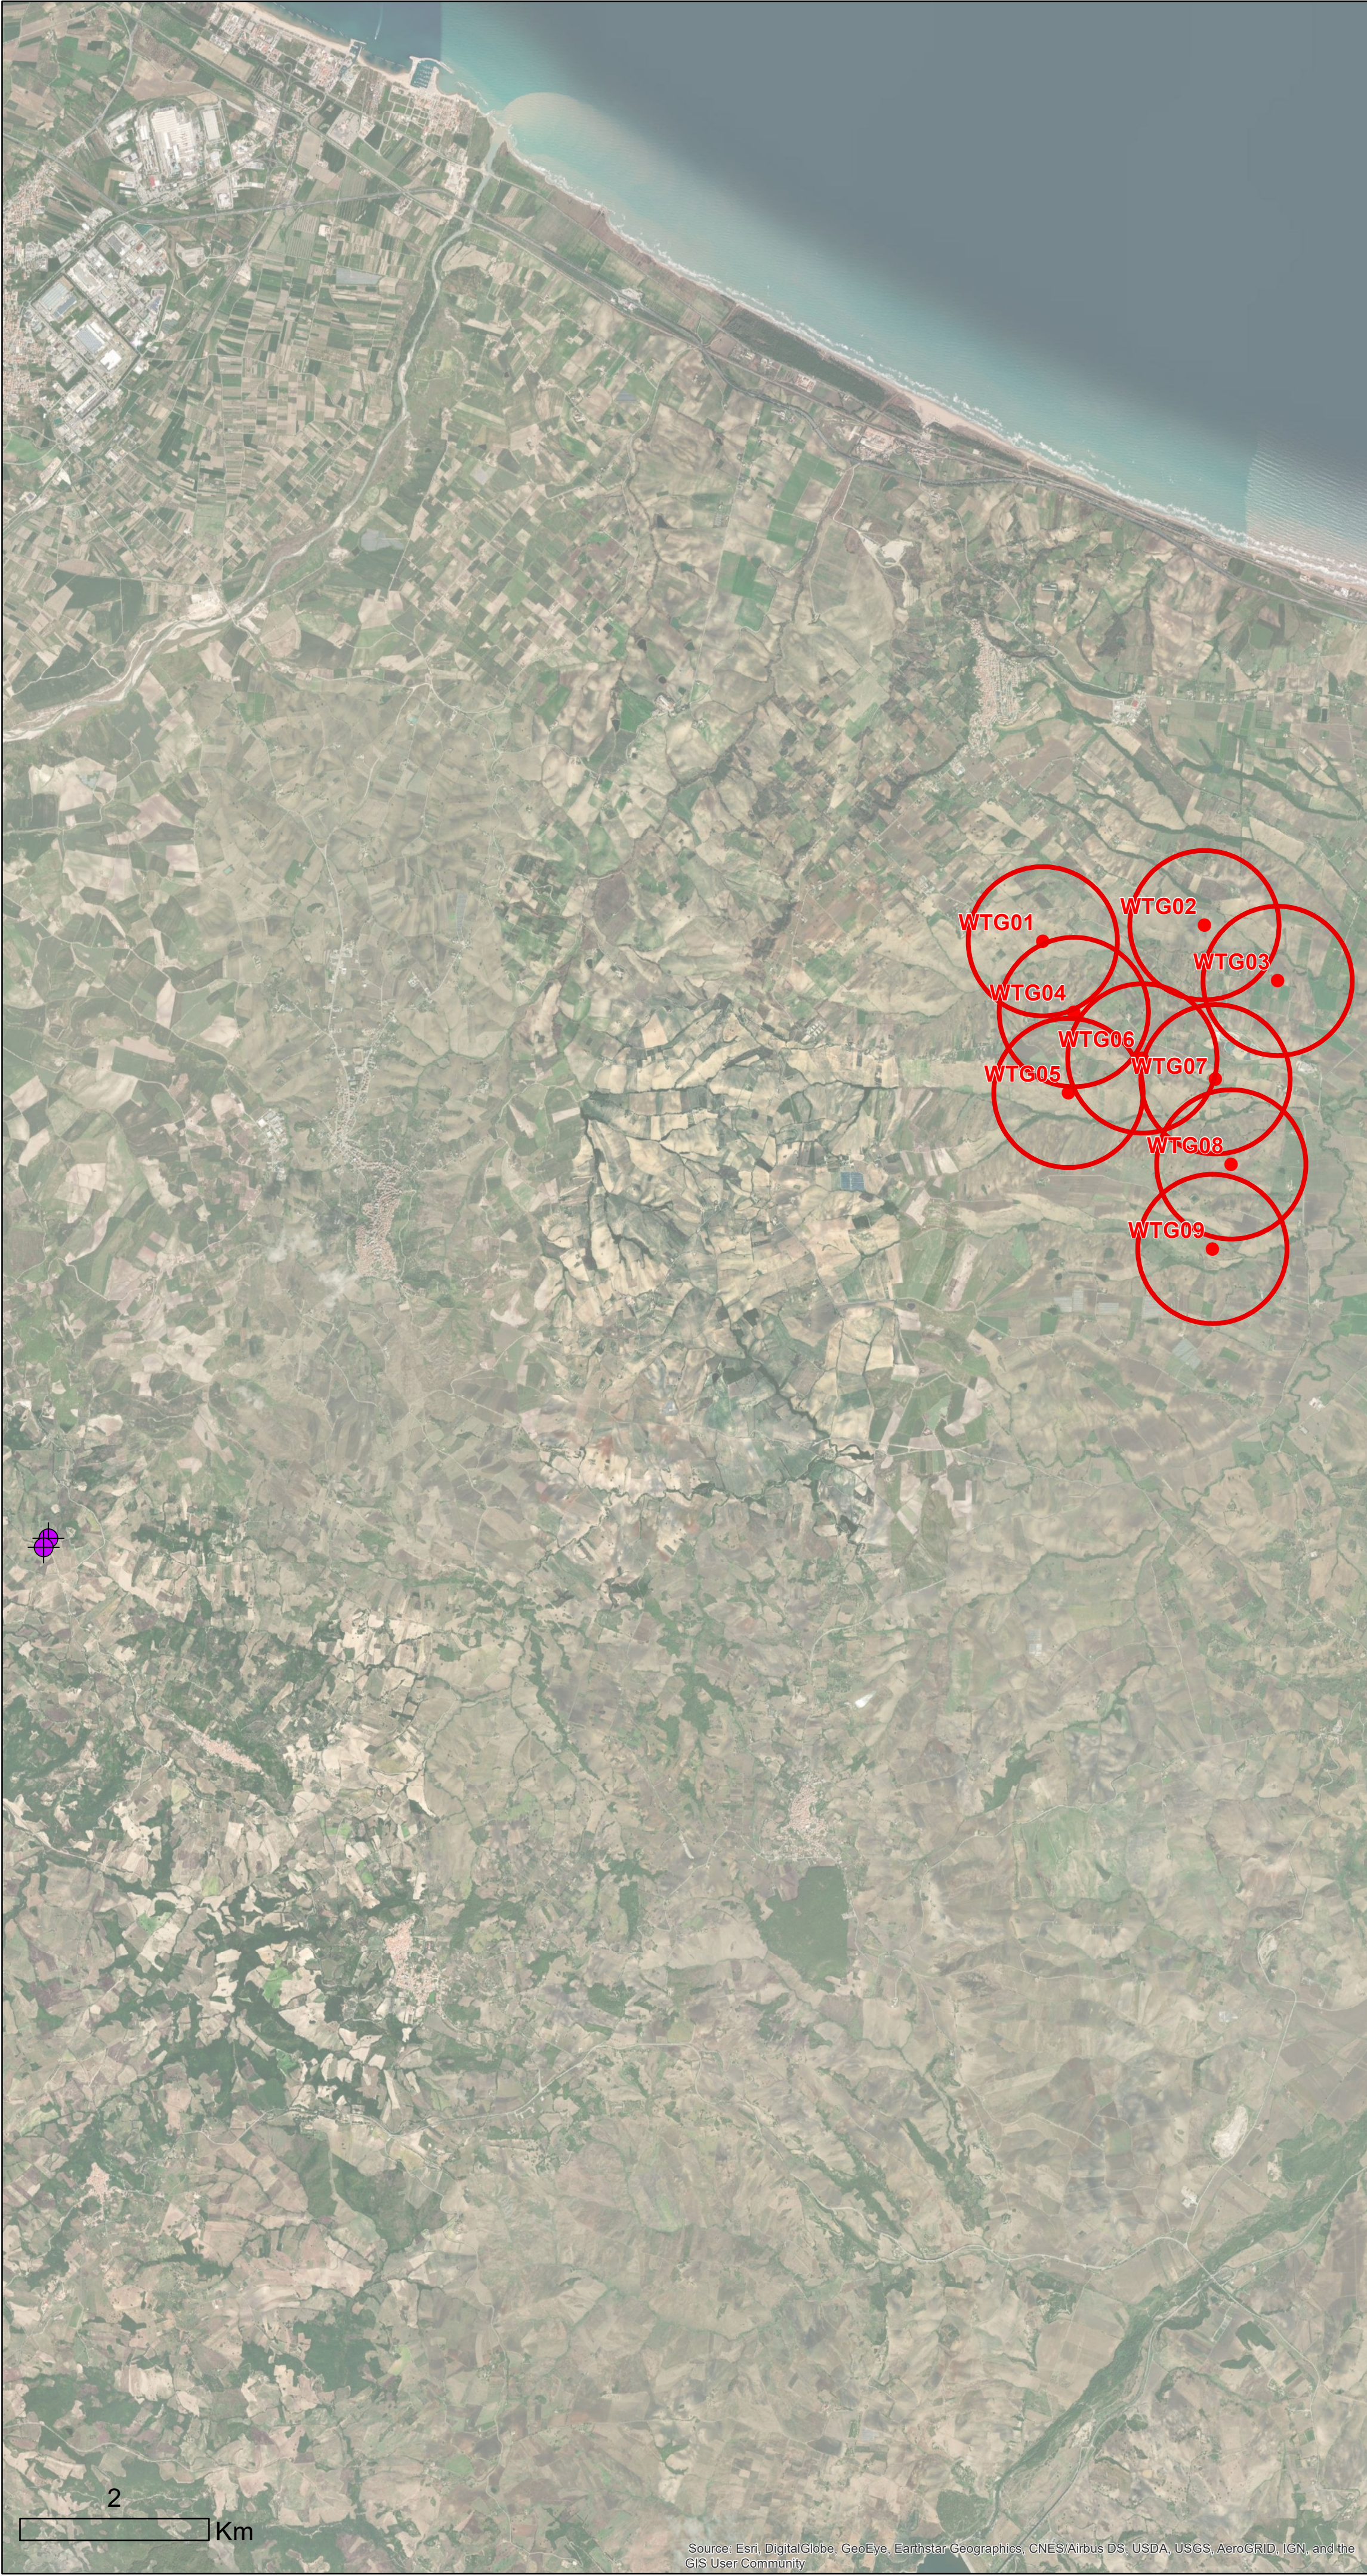

INQUADRAMENTO B



INQUADRAMENTO C




LEGENDA

-  Fascia pari a 5 diametri del rotore (790 m)
-  Altri_parchi
-  Zone Umide di Interesse Nazionale, Regionale - Saline Margherita di Savoia
-  Fascia di rispetto di 200 m da fiumi e torrenti


Interventi in progetto

-  Aerogeneratore

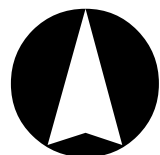


	REGIONE MOLISE Provincia di Campobasso GUGLIONESI (CB)							
OGGETTO	PROGETTO PER LA REALIZZAZIONE DI UN IMPIANTO EOLICO NEL COMUNE DI GUGLIONESI IN LOCALITA' VALLONE CUPO							
COMITENTE	WIND ENERGY GUGLIONESI S.r.l. Via Caravaggio, 125 - 65125 Pescara (PE)							
PROGETTAZIONE	Codice Commessa PHEEDRA_21_15_EO_GLN  PHEEDRA S.r.l. Via Lago di Nemi, 90 74121 - Taranto Tel. 099.7722302 - Fax 099.9870285 e-mail: info@pheedra.it - web: www.pheedra.it Dott. Ing. Angelo Micolucci ORDINE INGEGNERI PROVINCIA TARANTO Sezione A Dott. Ing. MICOLUCCI Angelo n° 1851 Settore: Civile Ambientale Industriale Informazione							
REV	DATA	ATTIVITA'	REDATTO	VERIFICATO	APPROVATO			
2	Dicembre 2021	REVISIONE VOLONTARIA	SS	AM	VS			
1	Settembre 2021	PRIMA EMISSIONE	MS	AM	VS			
REV	DATA	ATTIVITA'	REDATTO	VERIFICATO	APPROVATO			
OGGETTO DELL'ELABORATO	INQUADRAMENTO RISPETTO ALLA DGR 621 - 2011 - AREE NON IDONEE FER							
FORMATO	SCALA	CODICE DOCUMENTO			NOME FILE	FOGLI		
		SOC.	DISC.	TIPO DOC.	PROG.	REV.	MTN-AMB-TAV-066_02	2 di 3
		GLN	AMB	TAV	066	01		


INTERFERENZE CON AUTOSTRADE

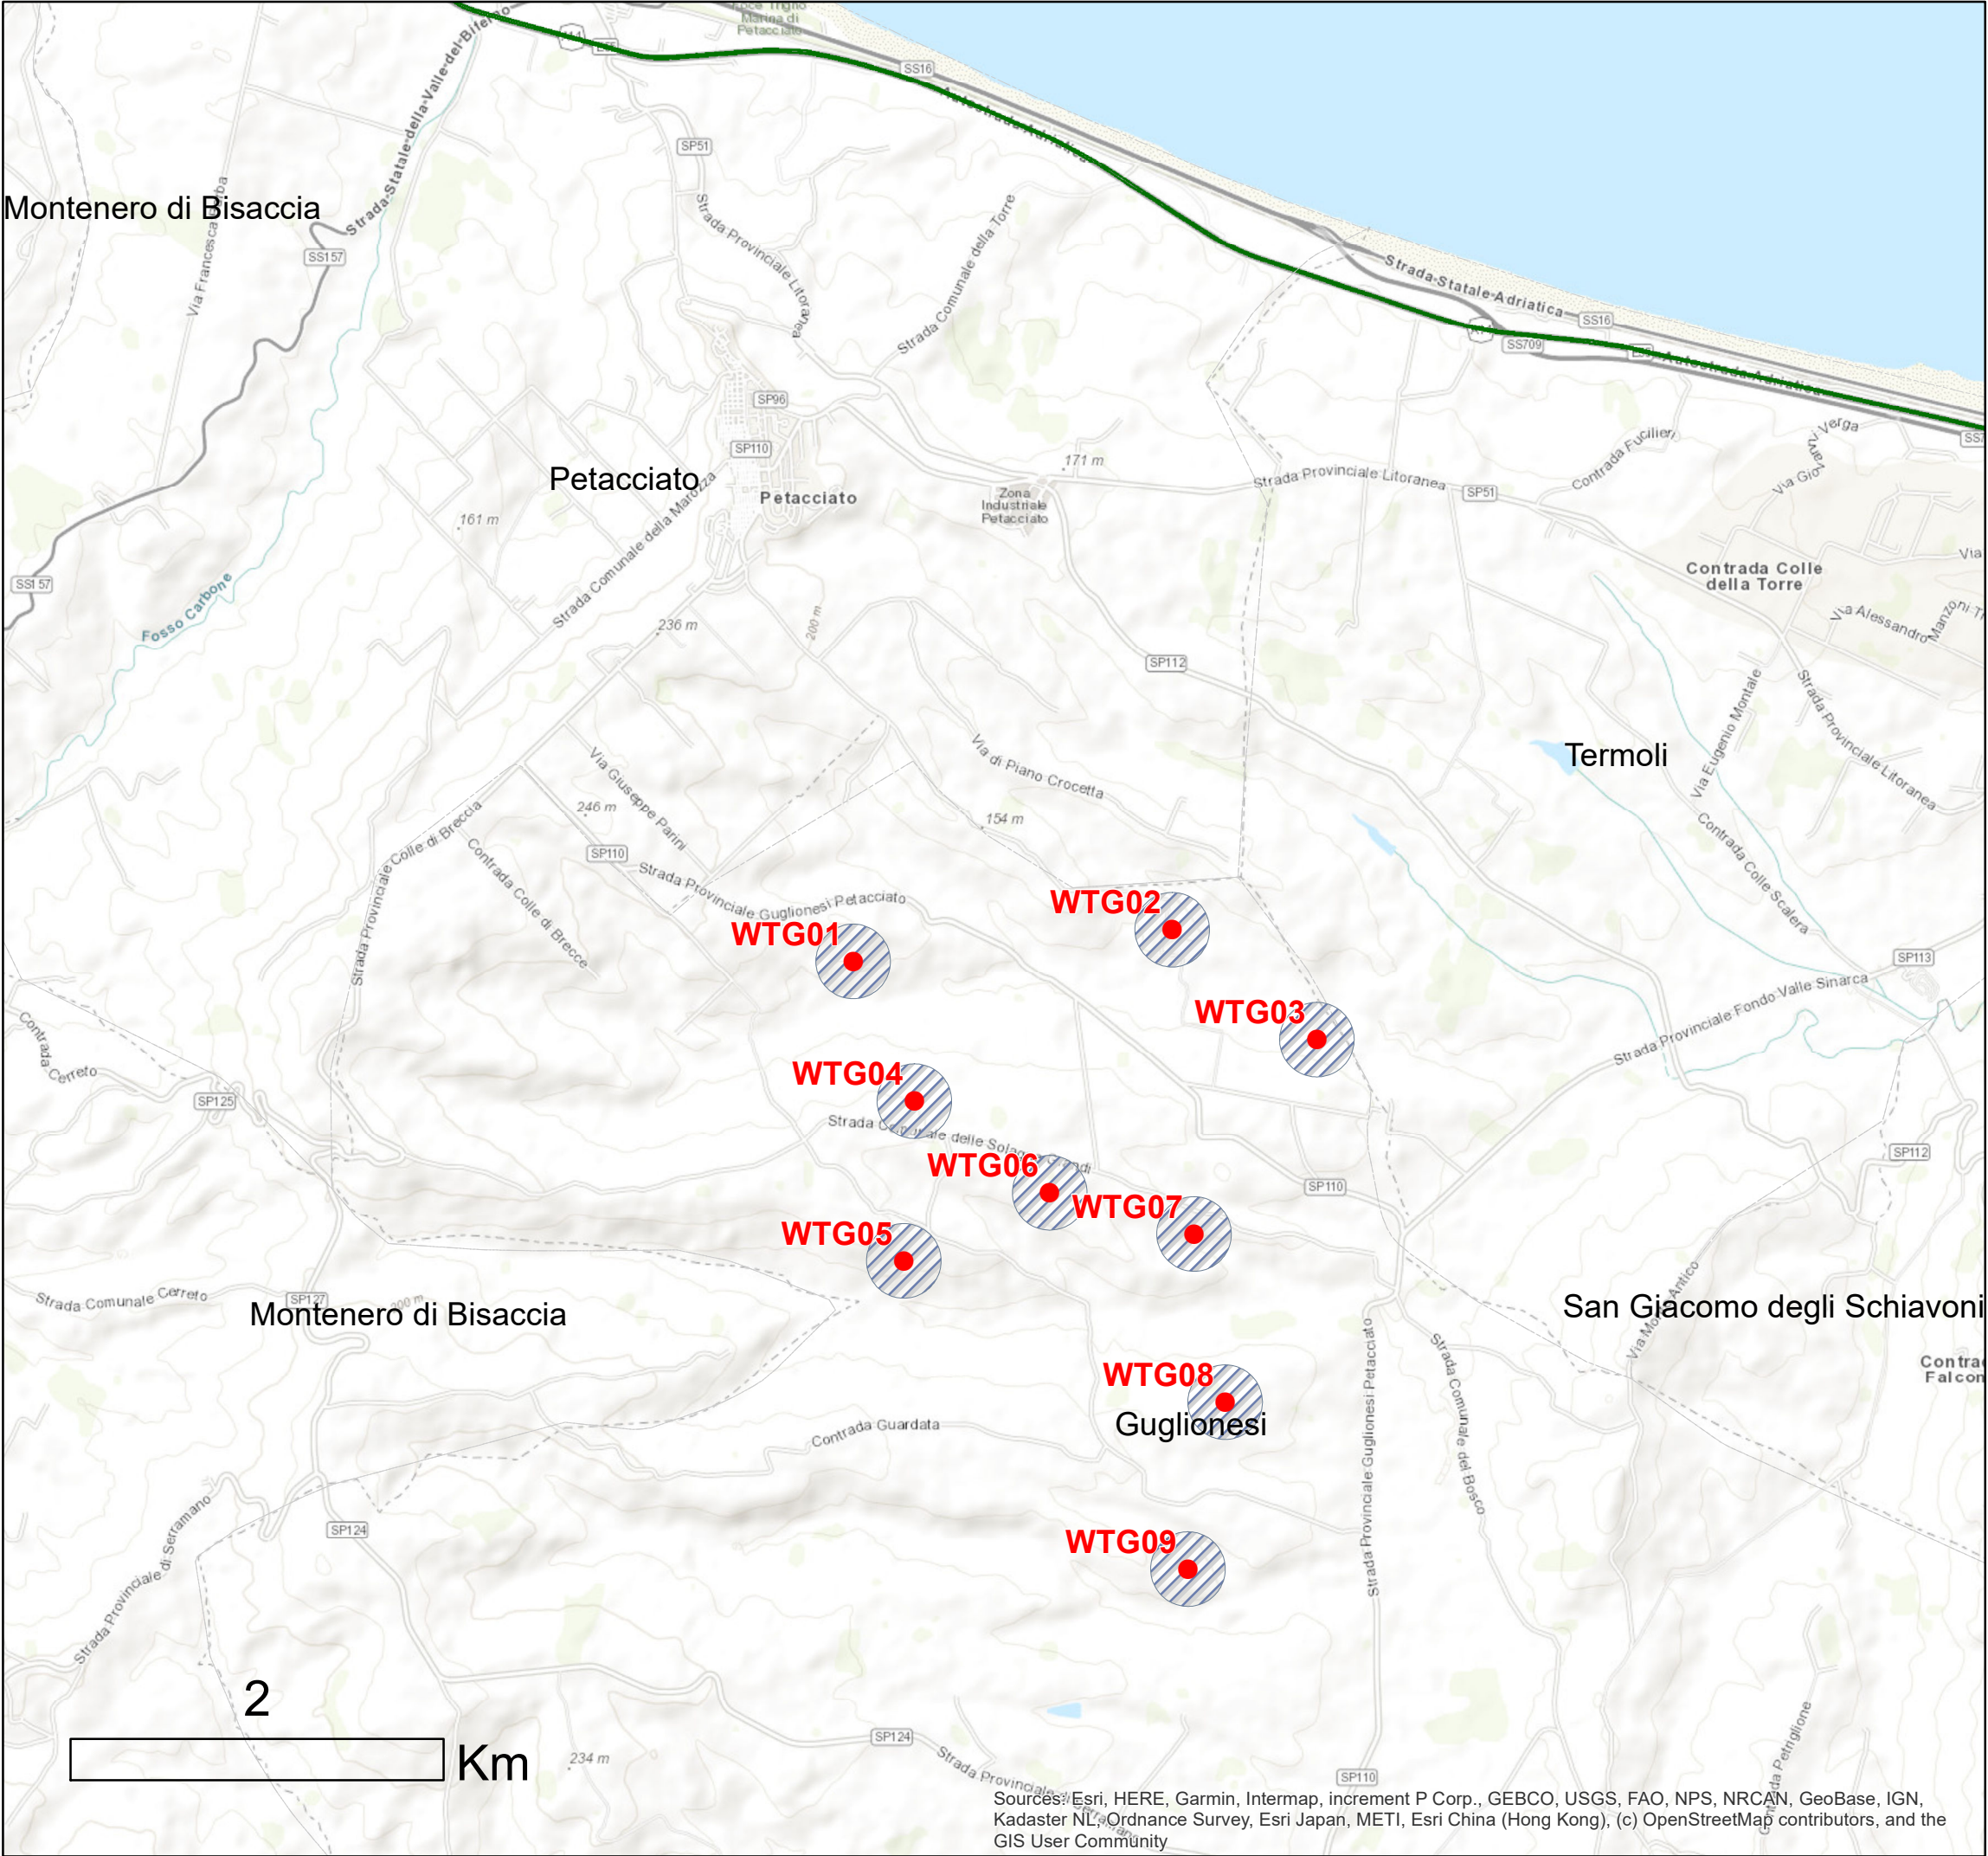


INQUADRAMENTO CON STRADE COMUNALI (AREOGENERATORI 1 - 2 - 3 - 4 - 5 - 6 - 7)

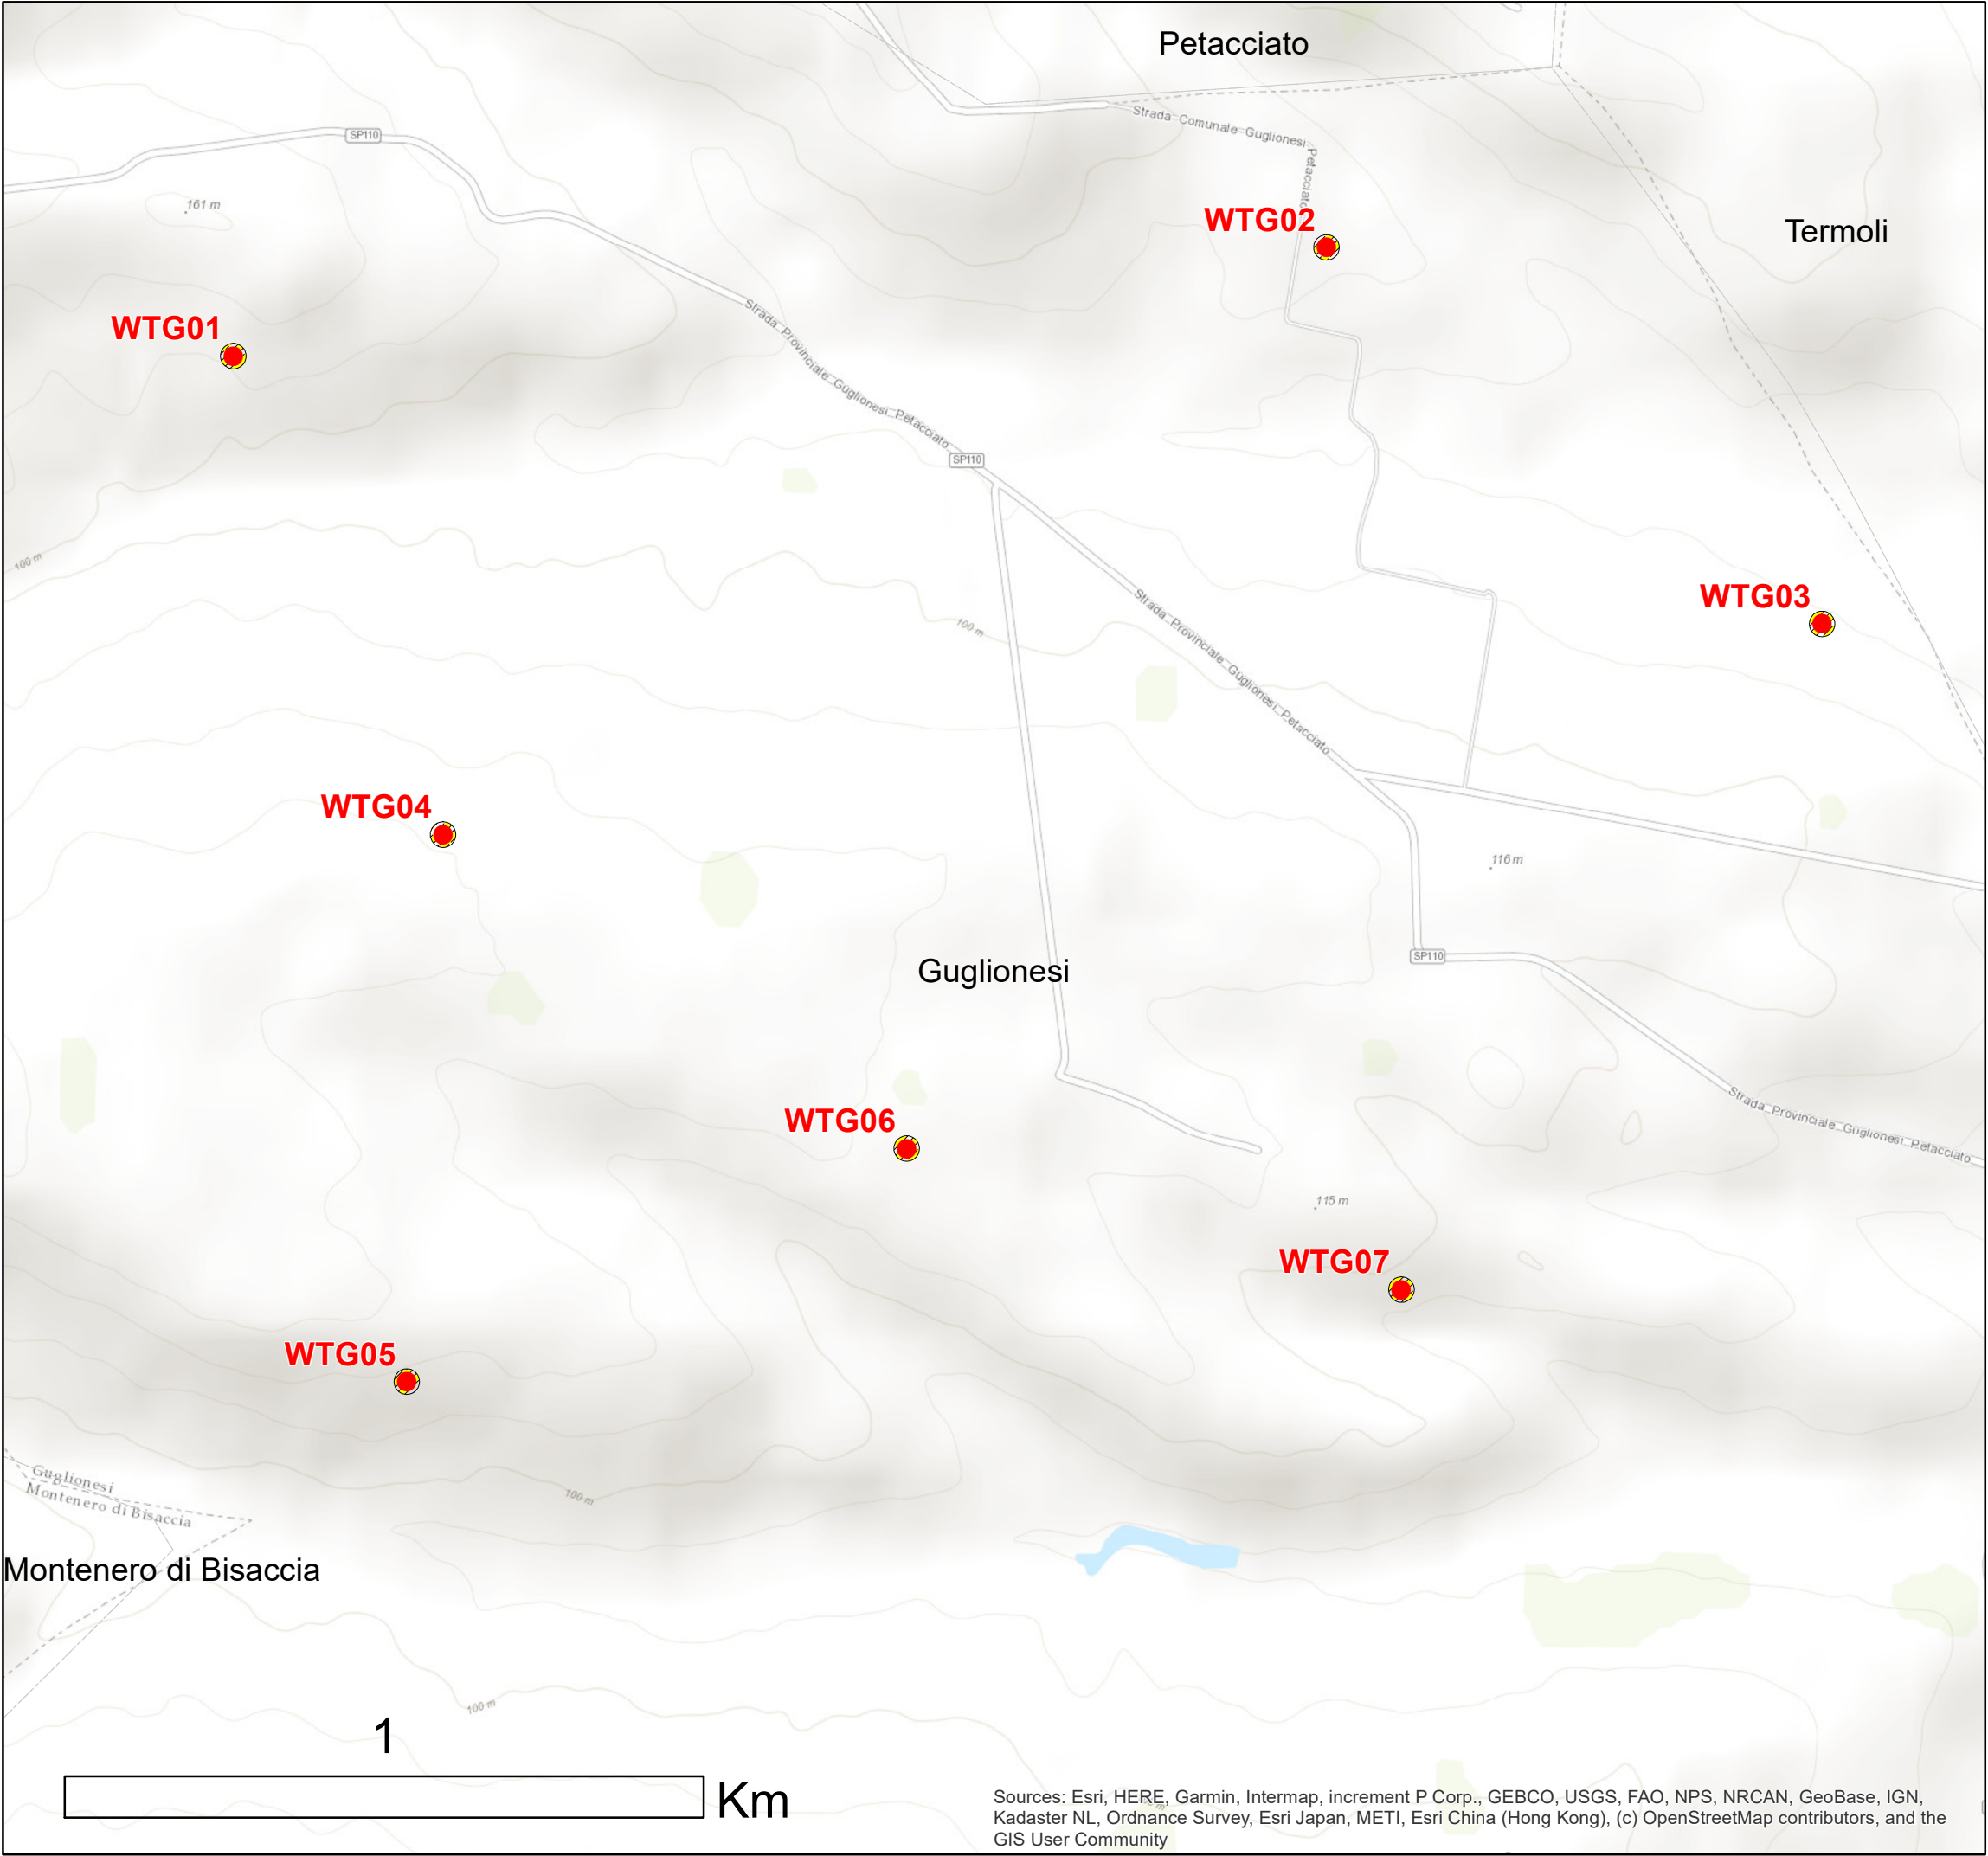

INTERFERENZE CON STRADE NAZIONALI E PROVINCIALI

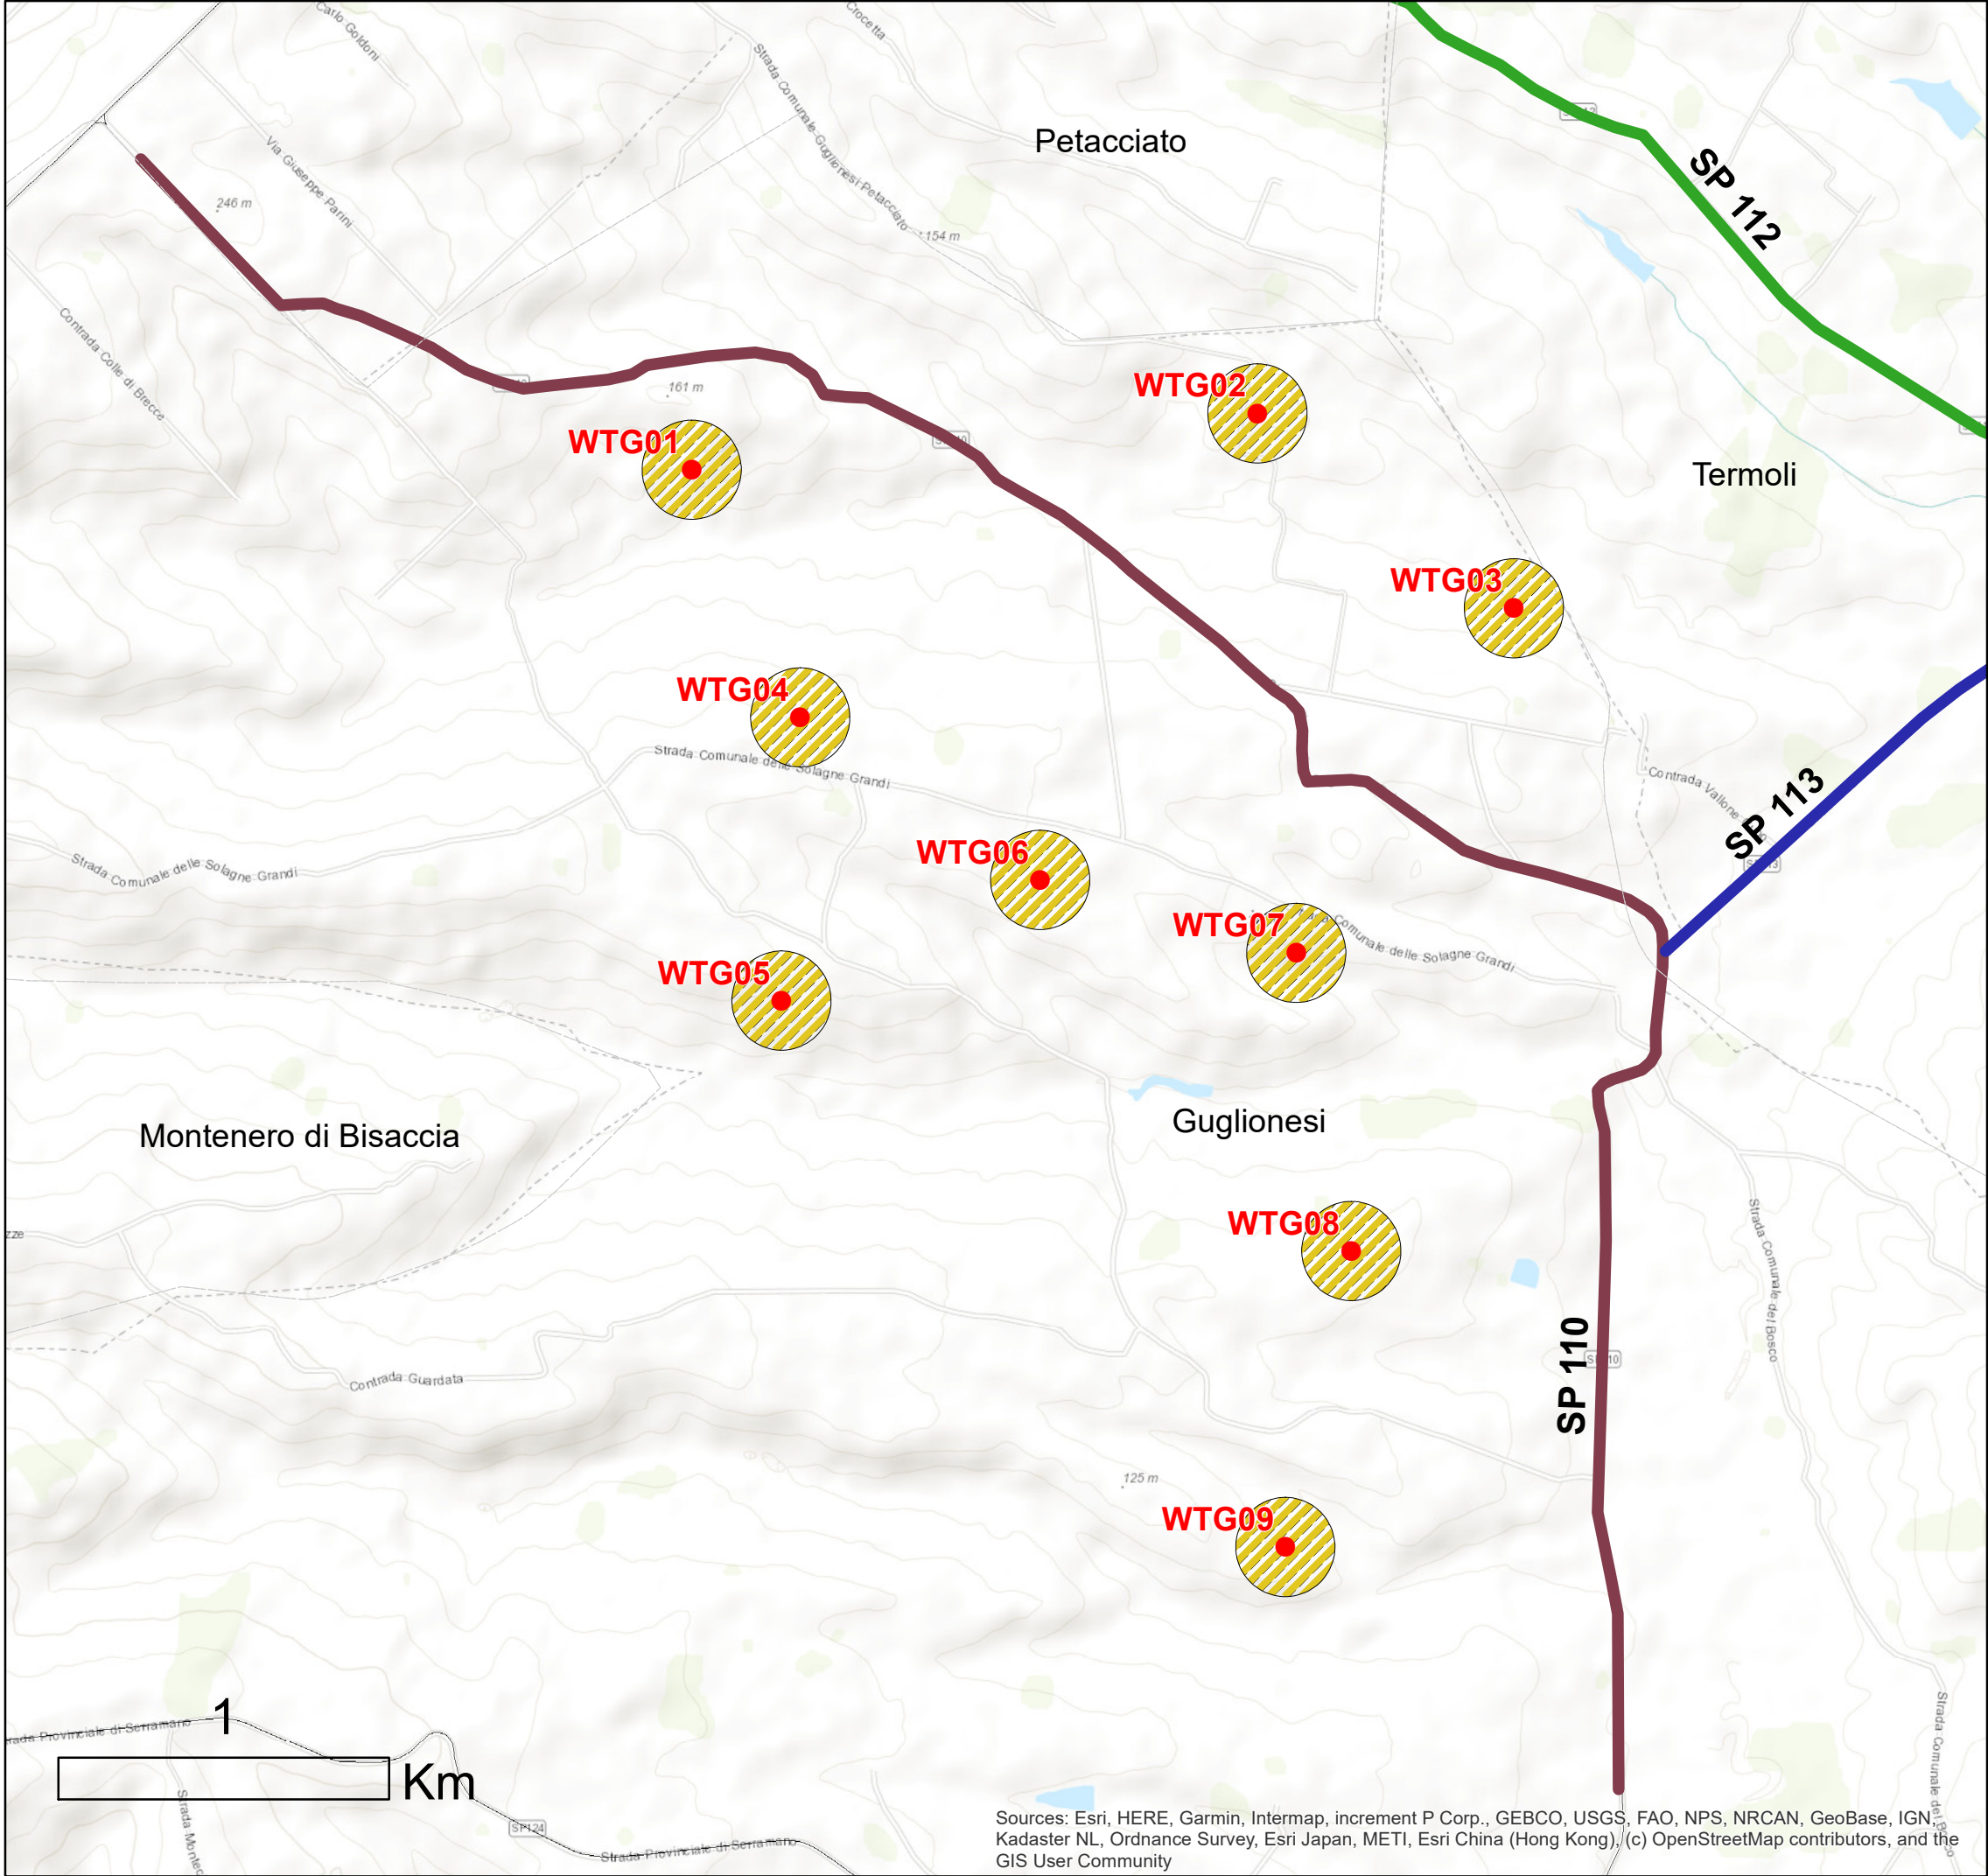

INQUADRAMENTO CON STRADE COMUNALI (AREOGENERATORI 8 - 9)

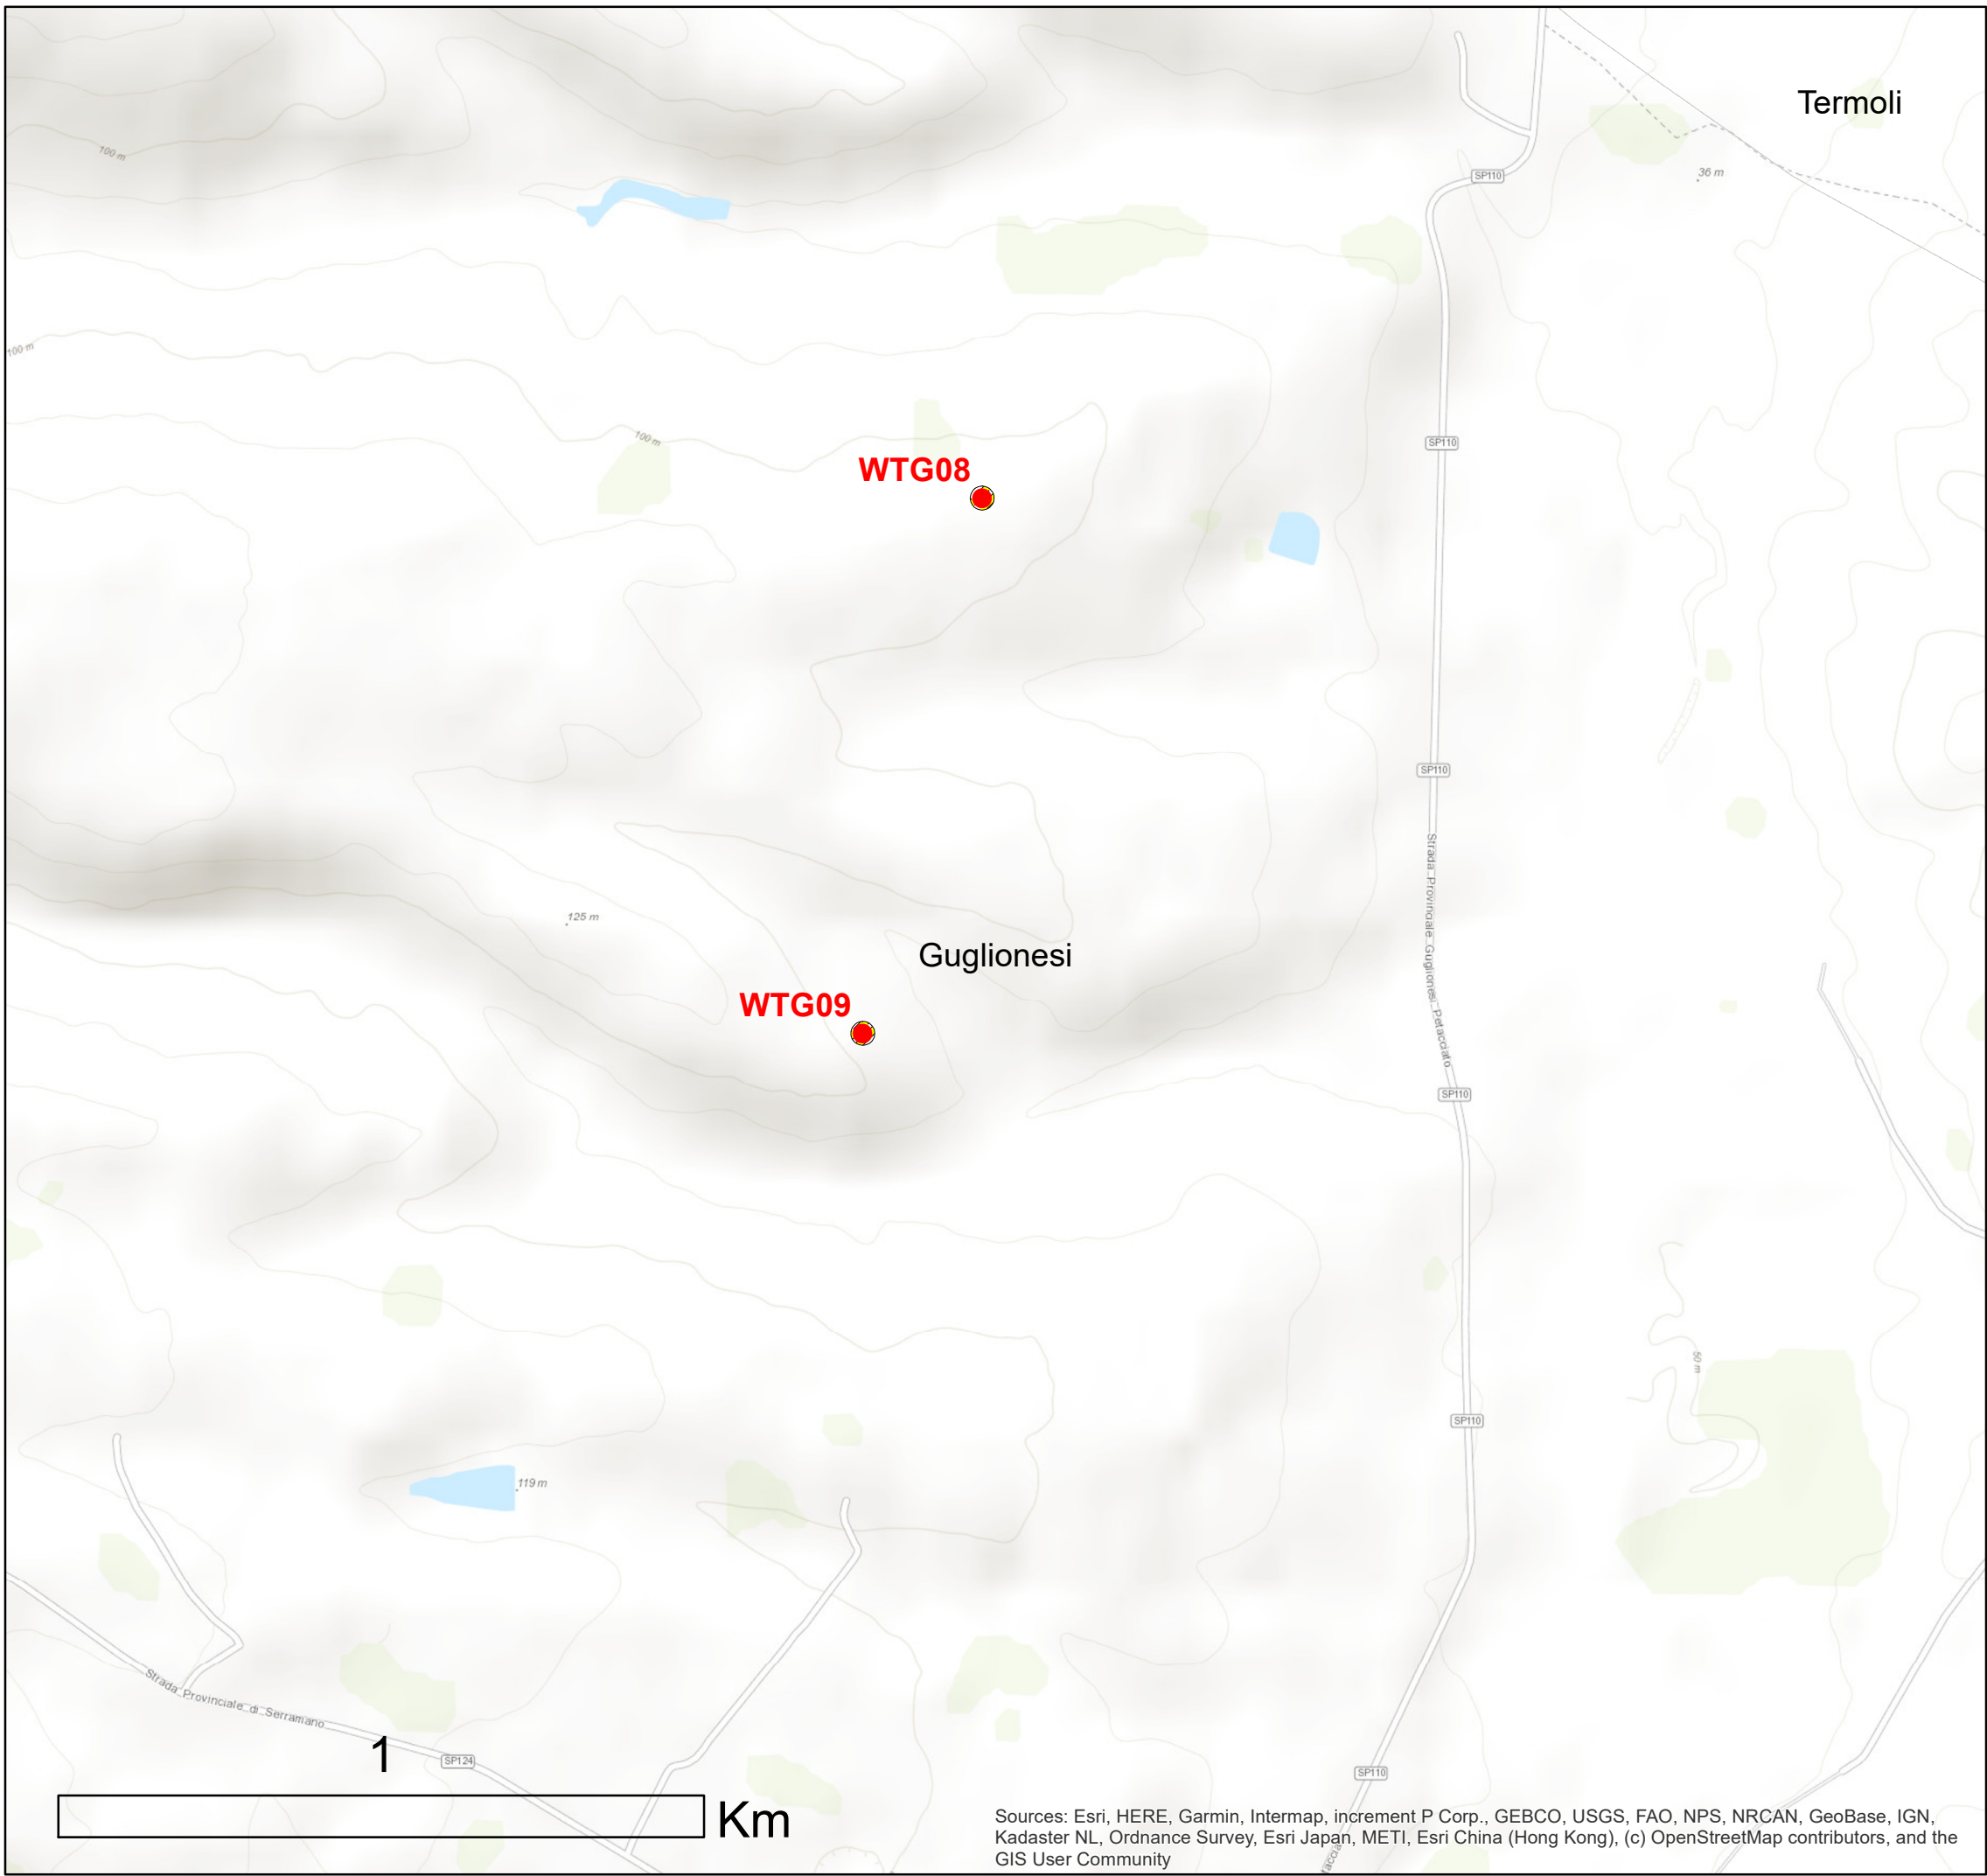


LEGENDA

- Buffer 150 m Strade Nazionali e Provinciali
- Buffer 20 m Strade Comunali
- Buffer 200 m Autostrade
- Limiti comunali

Interventi in progetto

- Aerogeneratore

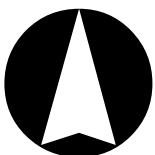

REGIONE MOLISE
Provincia di Campobasso
GUGLIONESI (CB)

OGGETTO
PROGETTO PER LA REALIZZAZIONE DI UN IMPIANTO EOLICO NEL
COMUNE DI GUGLIONESI IN LOCALITA' VALLONE CUPO

COMITENTE
WIND ENERGY GUGLIONESI S.r.l.

Via Caravaggio, 125 - 65125 Pescara (PE)

Codice Commessa PHEEDRA_21_15_EO_GLN

PHEEDRA S.r.l. Via Lago di Nemi, 90
74121 - Taranto
Tel. 099.7722302 - Fax 099.9870295
e-mail: info@pheedra.it - web: www.pheedra.it

Dott. Ing. Angelo Micolucci

ORDINE INGEGNERI PROVINCIA TARANTO
Sezione A
Dott. Ing. MICOLUCCI Angelo
n° 1851
Settore
Civile Ambientale
Industriale
Informazione

REV	DATA	ATTIVITA'	REDATTO	VERIFICATO	APPROVATO
2	Dicembre 2021	REVISIONE VOLONTARIA	SS	AM	VS
1	Settembre 2021	PRIMA EMISSIONE	MS	AM	VS

OGGETTO DELL'ELABORATO
INQUADRAMENTO RISPETTO ALLA DGR 621 - 2011
- AREE NON IDONEE FER

FORMATO	SCALA	CODICE DOCUMENTO	NOME FILE	FOGLI
		SOC. DISC. TIPO DOC. PROS. REV.	MTN-AMB-TAV-066_02	3 di 3
		GLN AMB TAV 066 01		