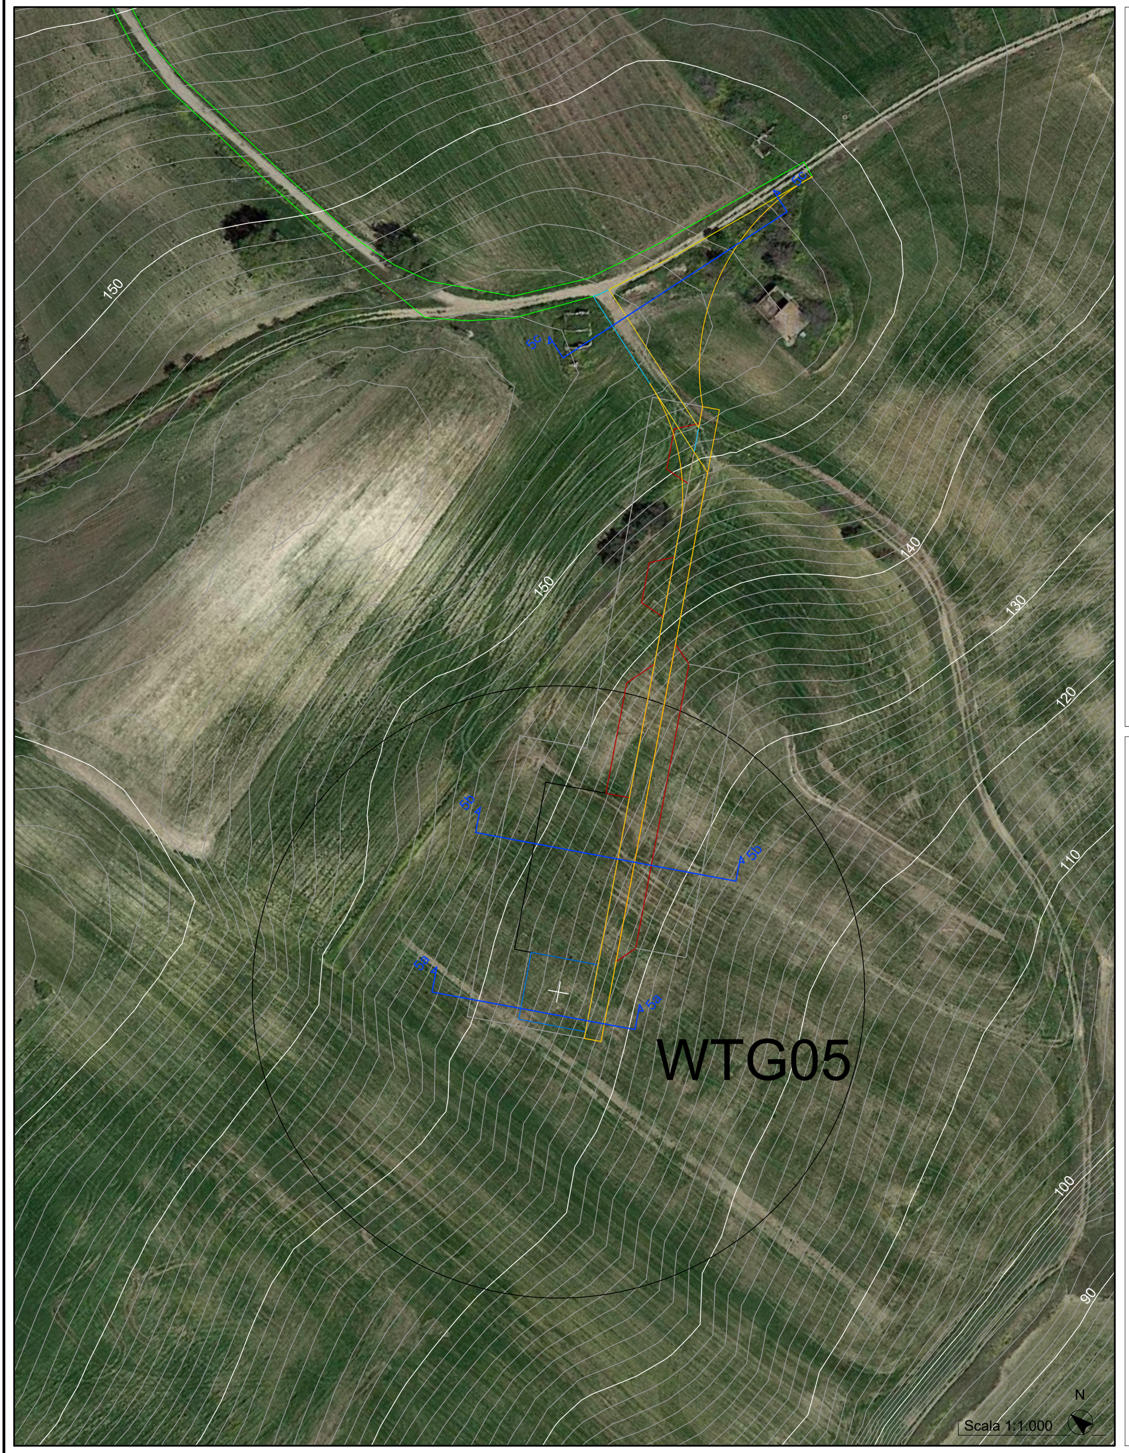

Sezione 5a - Stato di fatto

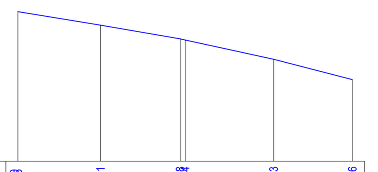

120.00 / 500								
DISTANZE PROGRESSIVE	0.00	1.75	13.91	25.59	26.34	39.33	50.86	
DISTANZE PARZIALI	1.75	12.15	11.68	0.75	13.00	11.52	1.81	
QUOTE	142.00	140.00	138.00	137.84	135.00	132.00		

Sezione 5a - Progetto

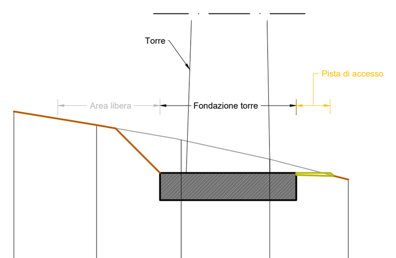

120.00 / 500							
DISTANZE PROGRESSIVE	0.00	1.75	13.91	26.34	39.33	50.86	
DISTANZE PARZIALI	1.75	12.15	11.68	13.00	11.52	1.81	
QUOTE	142.00	140.00	138.00	135.00	132.00		

Sezione 5b - Stato di fatto

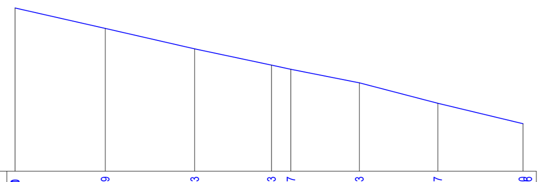

120.00 / 500										
DISTANZE PROGRESSIVE	0.00	1.21	14.49	27.63	38.93	41.77	51.83	63.37	75.90	77.86
DISTANZE PARZIALI	1.21	13.28	13.14	11.30	2.84	10.06	11.54	12.53	1.96	
QUOTE	144.00	141.00	138.00	135.60	135.00	133.00	130.00	127.00		

Sezione 5b - Progetto

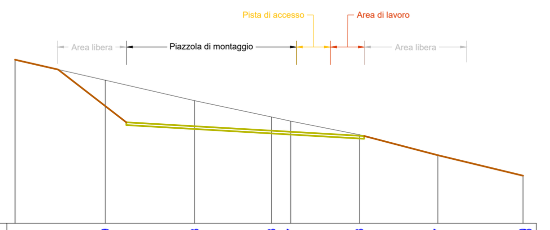

120.00 / 500										
DISTANZE PROGRESSIVE	0.00	1.21	14.49	27.63	38.93	41.77	51.83	63.37	75.90	77.86
DISTANZE PARZIALI	1.21	13.28	13.14	11.30	2.84	10.06	11.54	12.53	1.96	
QUOTE	144.00	141.00	138.00	135.60	135.00	133.00	130.00	127.00		

Sezione 5c - Stato di fatto

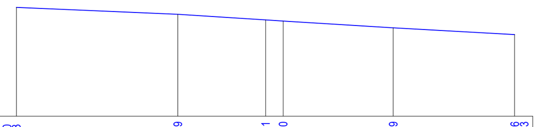

140.00 / 500								
DISTANZE PROGRESSIVE	0.00	2.63	26.39	39.31	41.90	58.09	75.96	78.63
DISTANZE PARZIALI	2.63	23.76	12.92	2.59	16.18	17.88	2.66	
QUOTE	156.00	155.00	154.17	154.00	153.00	152.00		

Sezione 5c - Progetto

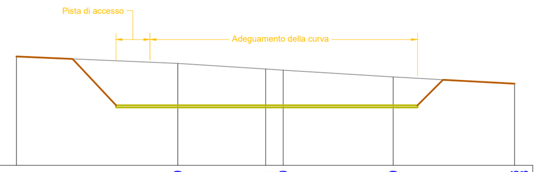

140.00 / 500								
DISTANZE PROGRESSIVE	0.00	2.63	26.39	39.31	41.90	58.09	75.96	78.63
DISTANZE PARZIALI	2.63	23.76	12.92	2.59	16.18	17.88	2.66	
QUOTE	156.00	155.00	154.17	154.00	153.00	152.00		

Sezione 6a - Stato di fatto

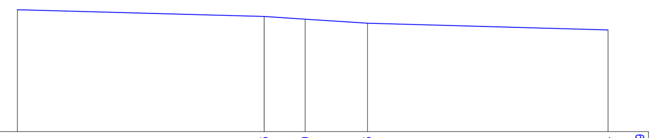

120.00 / 500							
DISTANZE PROGRESSIVE	0.00	8.14	44.45	50.49	59.65	95.04	100.99
DISTANZE PARZIALI	8.14	36.31	6.04	9.16	35.39	5.94	
QUOTE	138.00	137.00	136.60	136.00	135.00		

Sezione 6a - Progetto

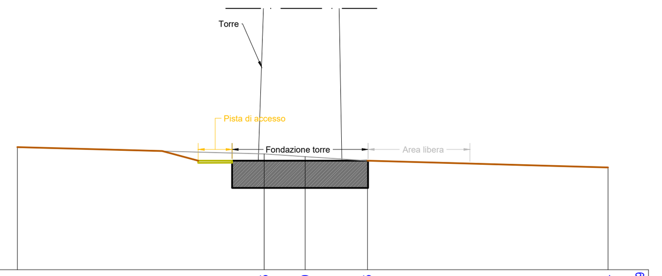

120.00 / 500							
DISTANZE PROGRESSIVE	0.00	8.14	44.45	50.49	59.65	95.04	100.99
DISTANZE PARZIALI	8.14	36.31	6.04	9.16	35.39	5.94	
QUOTE	138.00	137.00	136.60	136.00	135.00		

Sezione 6b - Stato di fatto

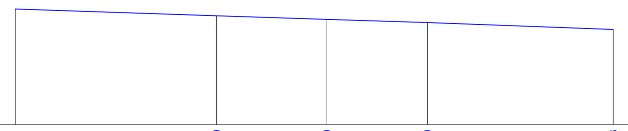

120.00 / 500							
DISTANZE PROGRESSIVE	0.00	9.46	39.09	55.30	70.10	97.43	110.61
DISTANZE PARZIALI	9.46	29.63	16.22	14.79	27.33	13.18	
QUOTE	137.00	136.00	135.48	135.00	134.00		

Sezione 6b - Progetto

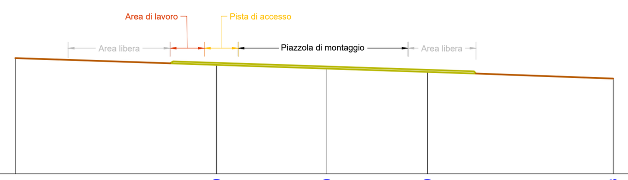

120.00 / 500							
DISTANZE PROGRESSIVE	0.00	9.46	39.09	55.30	70.10	97.43	110.61
DISTANZE PARZIALI	9.46	29.63	16.22	14.79	27.33	13.18	
QUOTE	137.00	136.00	135.48	135.00	134.00		

Sezione 6c - Stato di fatto

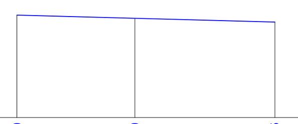

120.00 / 500					
DISTANZE PROGRESSIVE	0.00	14.20	31.50	52.05	63.00
DISTANZE PARZIALI	14.20	17.31	20.55	10.95	
QUOTE	135.00	134.54	134.00		

Sezione 6c - Progetto

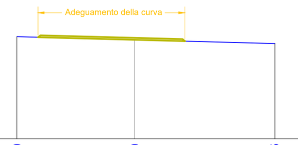

120.00 / 500					
DISTANZE PROGRESSIVE	0.00	14.20	31.50	52.05	63.00
DISTANZE PARZIALI	14.20	17.31	20.55	10.95	
QUOTE	135.00	134.54	134.00		

LEGENDA:

- Aerogeneratore
- Fondazione aerogeneratore
- Piazzola di montaggio aerogeneratore
- Area di lavoro
- Area libera da ingombri per l'installazione dell'aerogeneratore
- Tratto di pista idoneo
- Tratto di pista da adeguare
- Tratto di pista da creare

QUADRO UNIONE

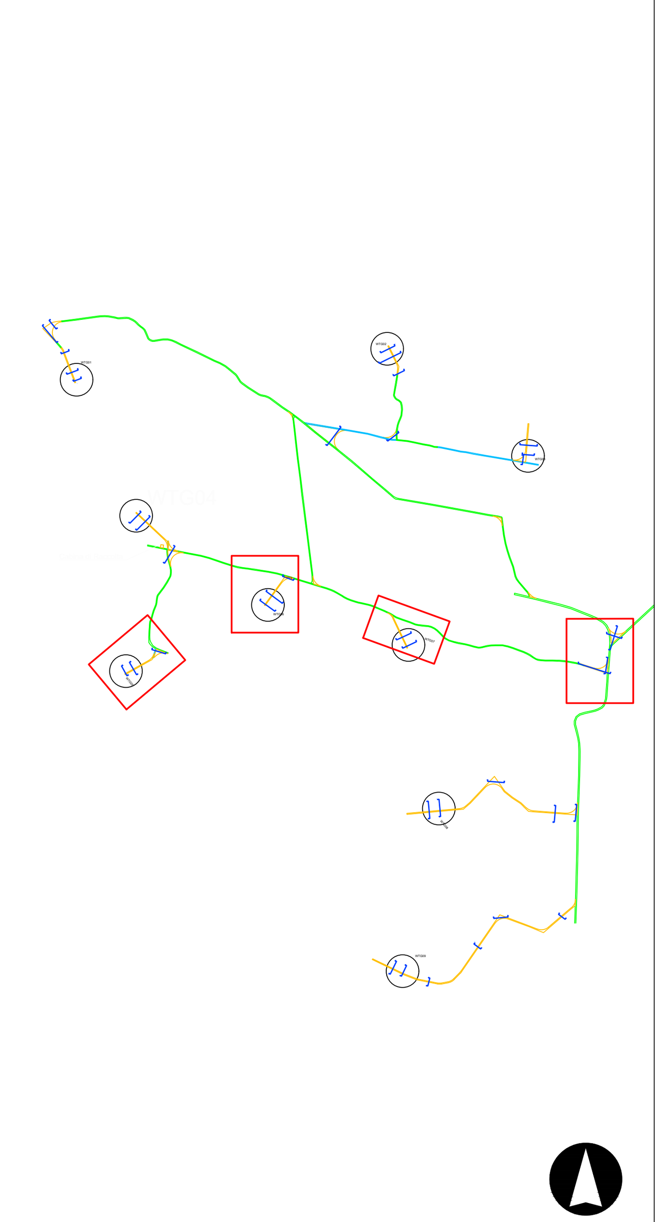

Sezione 7a - Stato di fatto

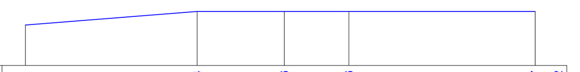

80.00 / 500							
DISTANZE PROGRESSIVE	0.00	3.47	28.74	41.56	51.06	78.47	83.12
DISTANZE PARZIALI	3.47	25.27	12.83	9.50	27.41	4.65	
QUOTE	86.00	88.00	88.00	88.00	88.00		

Sezione 7a - Progetto

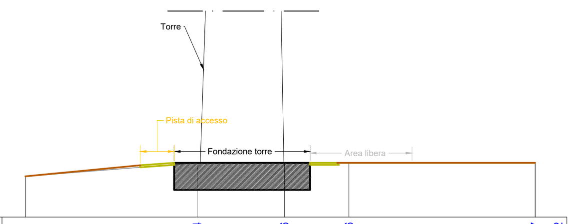

80.00 / 500							
DISTANZE PROGRESSIVE	0.00	3.47	28.74	41.56	51.06	78.47	83.12
DISTANZE PARZIALI	3.47	25.27	12.83	9.50	27.41	4.65	
QUOTE	86.00	88.00	88.00	88.00	88.00		

Sezione 7b - Stato di fatto

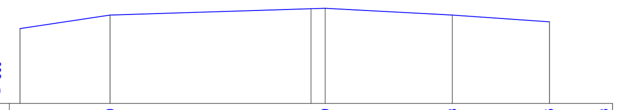

90.00 / 500								
DISTANZE PROGRESSIVE	0.00	1.56	14.80	44.31	46.39	65.08	79.35	88.63
DISTANZE PARZIALI	1.56	13.24	29.52	2.07	18.69	14.27	9.28	
QUOTE	101.00	103.00	103.93	104.00	103.00	102.00		

Sezione 7b - Progetto

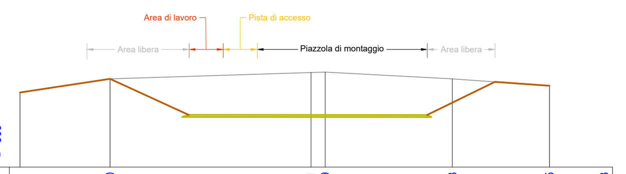

90.00 / 500								
DISTANZE PROGRESSIVE	0.00	1.56	14.80	44.31	46.39	65.08	79.35	88.63
DISTANZE PARZIALI	1.56	13.24	29.52	2.07	18.69	14.27	9.28	
QUOTE	101.00	103.00	103.93	104.00	103.00	102.00		

Sezione 7c - Stato di fatto

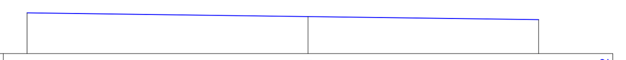

40.00 / 500					
DISTANZE PROGRESSIVE	0.00	3.49	44.81	78.71	89.62
DISTANZE PARZIALI	3.49	41.32	33.90	10.90	
QUOTE	46.00	45.45	45.00		

Sezione 7c - Progetto

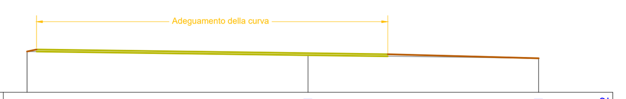

40.00 / 500					
DISTANZE PROGRESSIVE	0.00	3.49	44.81	78.71	89.62
DISTANZE PARZIALI	3.49	41.32	33.90	10.90	
QUOTE	46.00	45.45	45.00		

Sezione 7d - Stato di fatto

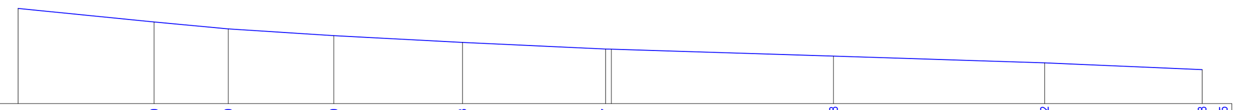

40.00 / 500												
DISTANZE PROGRESSIVE	0.00	5.69	25.70	36.60	52.10	71.03	92.07	92.91	125.58	156.62	179.78	184.15
DISTANZE PARZIALI	5.69	20.00	10.90	15.51	18.92	21.05	0.83	32.68	31.03	23.16	4.37	
QUOTE	54.00	52.00	51.00	50.00	49.00	48.04	48.00	47.00	46.00	45.00		

Sezione 7d - Progetto

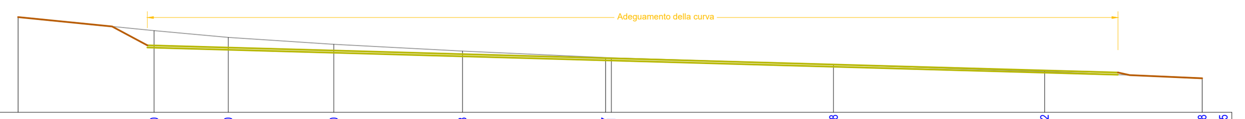

40.00 / 500												
DISTANZE PROGRESSIVE	0.00	5.69	25.70	36.60	52.10	71.03	92.07	92.91	125.58	156.62	179.78	184.15
DISTANZE PARZIALI	5.69	20.00	10.90	15.51	18.92	21.05	0.83	32.68	31.03	23.16	4.37	
QUOTE	54.00	52.00	51.00	50.00	49.00	48.04	48.00	47.00	46.00	45.00		

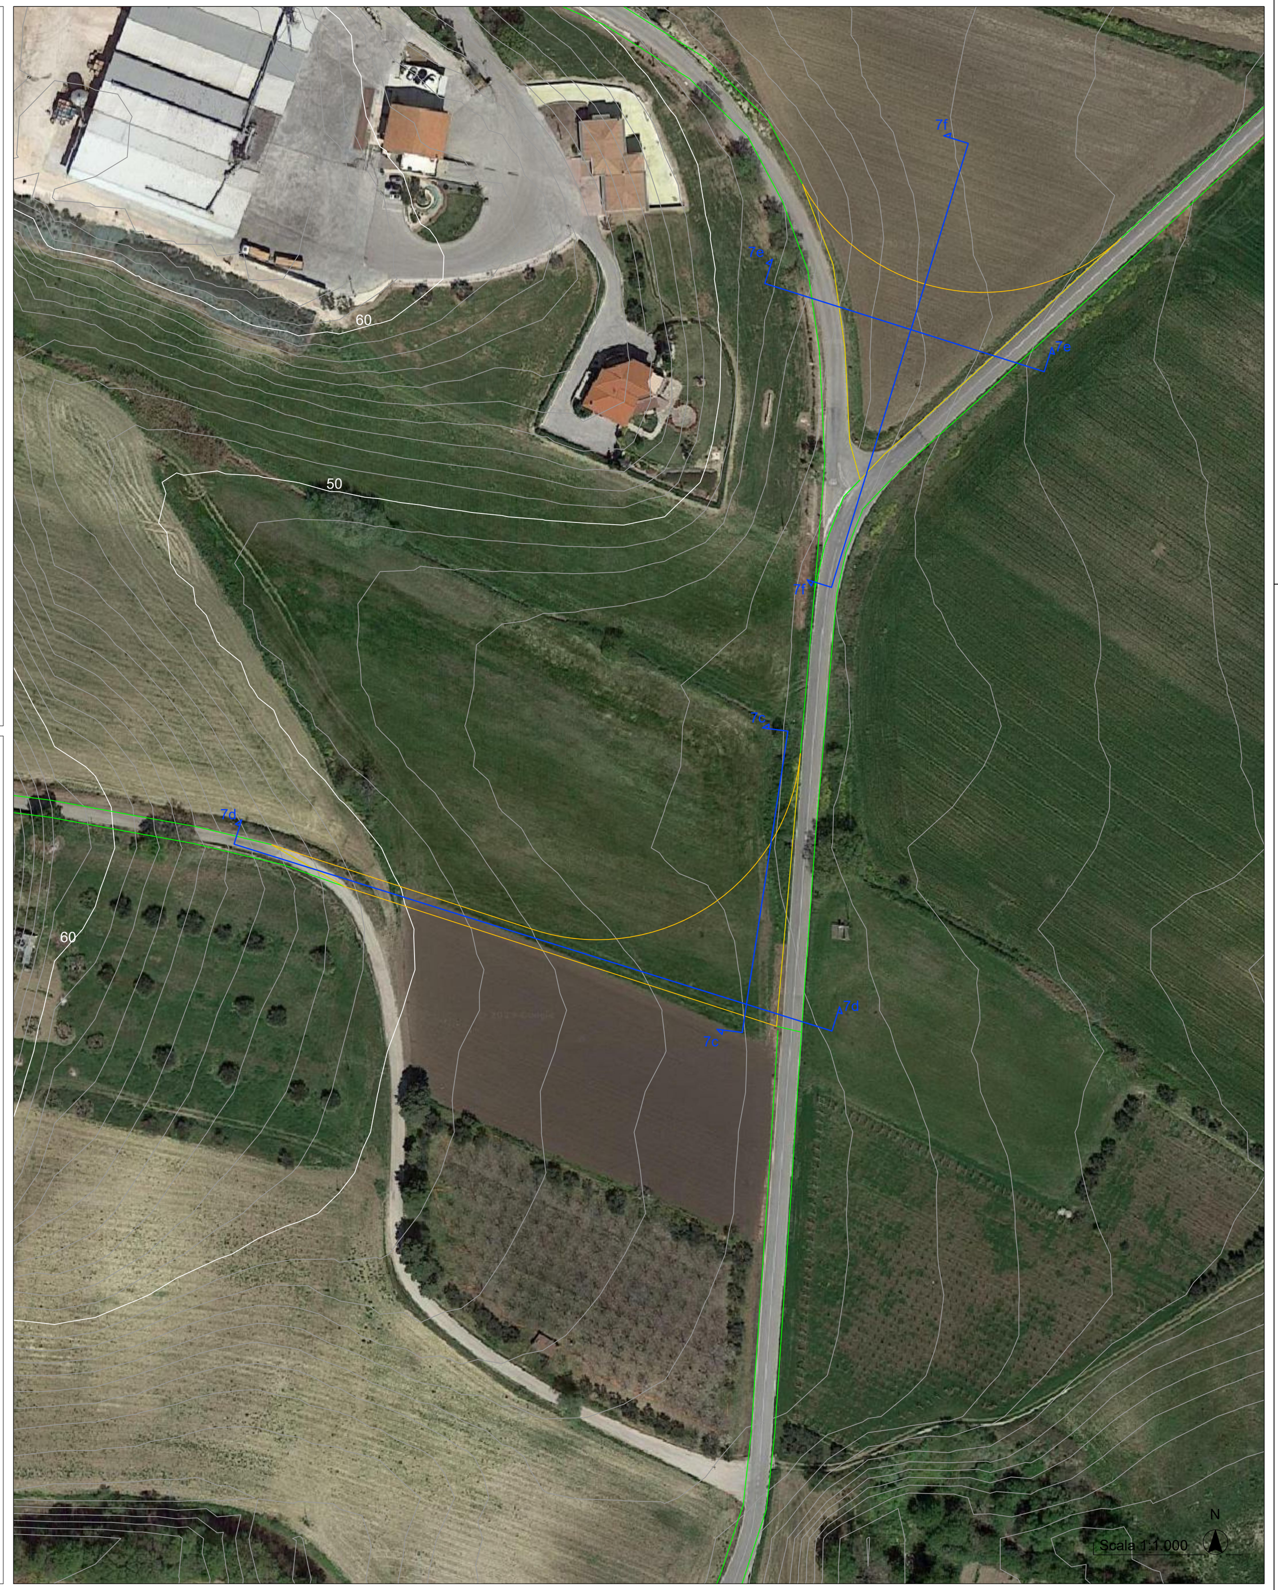

Sezione 7e - Stato di fatto

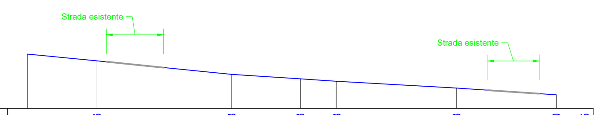

40.00 / 500									
DISTANZE PROGRESSIVE	0.00	2.93	13.16	32.98	43.08	48.43	66.03	80.70	86.15
DISTANZE PARZIALI	2.93	10.23	19.81	10.10	5.35	17.60	14.67	5.45	
QUOTE	48.00	47.00	45.00	44.35	44.00	43.00	42.00		

Sezione 7e - Progetto

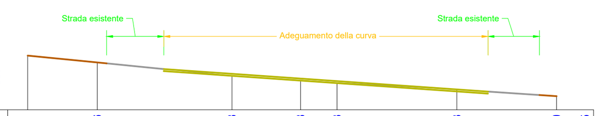

40.00 / 500									
DISTANZE PROGRESSIVE	0.00	2.93	13.16	32.98	43.08	48.43	66.03	80.70	86.15
DISTANZE PARZIALI	2.93	10.23	19.81	10.10	5.35	17.60	14.67	5.45	
QUOTE	48.00	47.00	45.00	44.35	44.00	43.00	42.00		

Sezione 7f - Stato di fatto

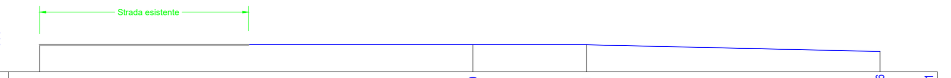

40.00 / 500						
DISTANZE PROGRESSIVE	0.00	4.61	68.30	85.01	128.16	136.61
DISTANZE PARZIALI	4.61	63.69	16.71	43.15	8.45	
QUOTE	44.00	44.00	44.00	43.00		

Sezione 7f - Progetto

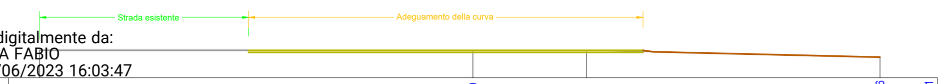

Firmato digitalmente da:
MARESCA FABIO
Data: 14/06/2023 16:03:47

40.00 / 500						
DISTANZE PROGRESSIVE	0.00	4.61	68.30	85.01	128.16	136.61
DISTANZE PARZIALI	4.61	63.69	16.71	43.15	8.45	
QUOTE	44.00	44.00	44.00	43.00		

REGIONE MOLISE
Provincia di Campobasso
GUGLIONESI (CB)

OGGETTO: PROGETTO PER LA REALIZZAZIONE DI UN IMPIANTO EOLICO NEL COMUNE DI GUGLIONESI IN LOCALITA' VALLONE CUPO

COMMITTENTE: WIND ENERGY GUGLIONESI S.r.l.
Via Caravaggio, 125 - 65125 Pescara (PE)

PROGETTAZIONE:
Codice Commessa PHEEDRA: 21_15_EO_GLN
PHEEDRA S.r.l. Via Lago di Nemi, 90 74121 - Taranto Tel. 099.7722302 - Fax 099.9870285 e-mail: info@pheedra.it - web: www.pheedra.it
Direttore Tecnico: Dott. Ing. Angelo Micolucci
ORDINE INGEGNERI PROVINCIA TARANTO Sezione A Dott. Ing. MICOLUCCI Angelo n° 1851 Settore: Civile Ambientale, Industriale, Informazione

REV.	DATA	ATTIVITA'	REDATTO	VERIFICATO	APPROVATO
3	Giugno 2023	Riscontro nota MiC prot. n. 0003318-P del 8/03/2023	MS	AM	VS
2	-	-	-	-	-
1	-	-	-	-	-

OGGETTO DELL'ELABORATO:

CONFRONTO STATO DI FATTO E PROGETTO
VIABILITÀ E PIAZZOLE
(richiesta 1h - 1i MIC)

FORMATO	SCALA	CODICE DOCUMENTO SOC.	DISC.	TIPO DOC.	PROG.	REV.	NOME FILE	FOGLI
A0+	varie	GLN	AMB	TAV	074	03	GLN-AMB-TAV-074_03	2di3