




Comune di
CORIGLIANO-ROSSANO



Comune di
TERRANOVA DA SIBARI



Committente:

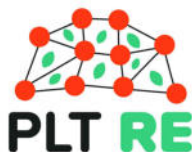

PLT RE s.r.l.
via Corte Don Giuliano Botticelli 51
47521 Cesena (FC)
P.IVA/C.F. 04483450401

Titolo del Progetto:

PARCO EOLICO "TERRANOVA"

Documento:

Progetto Definitivo

N° Documento:

W-TER-P-AC-SZ-02

ID PROGETTO:	W-TER	DISCIPLINA:	P	AMBITO:	AC	FORMATO:	A3
--------------	--------------	-------------	----------	---------	-----------	----------	-----------

Elaborato:

Sezioni trasversali Area di Cantiere

SCALA:	1:200	Nome file:	W-TER-P-AC-SZ-02_Sezioni trasversali Area Cantiere
--------	--------------	------------	---

Progettazione:



Ing. Saverio Pagliuso

Ing. Mario Francesco Perri


Ing. Giorgio Salatino

Ing. Claudio Coscarella

Rev:	Data Revisione	Descrizione Revisione	Redatto	Controllato	Approvato
00	FEBBRAIO 2023	PRIMA EMISSIONE	GEMSA	GEMSA	PLT RE

SCAVI E BONIFICHE	
FOSSO	0,968 m ²
SOVRASTRUTTURA STRADALE	
CASSONETTO	72,515 m
MANUFATTI	
SCAVO PER PIATTAFORMA	49,595 m ²
SCAVO PER PARETI TRINCEA	0,412 m ²

SEZIONE N.: 1
 QT. PROGETTO: 30,534
 DIST.PROG.: 0,000
 DIST.SUCC.: 25,000

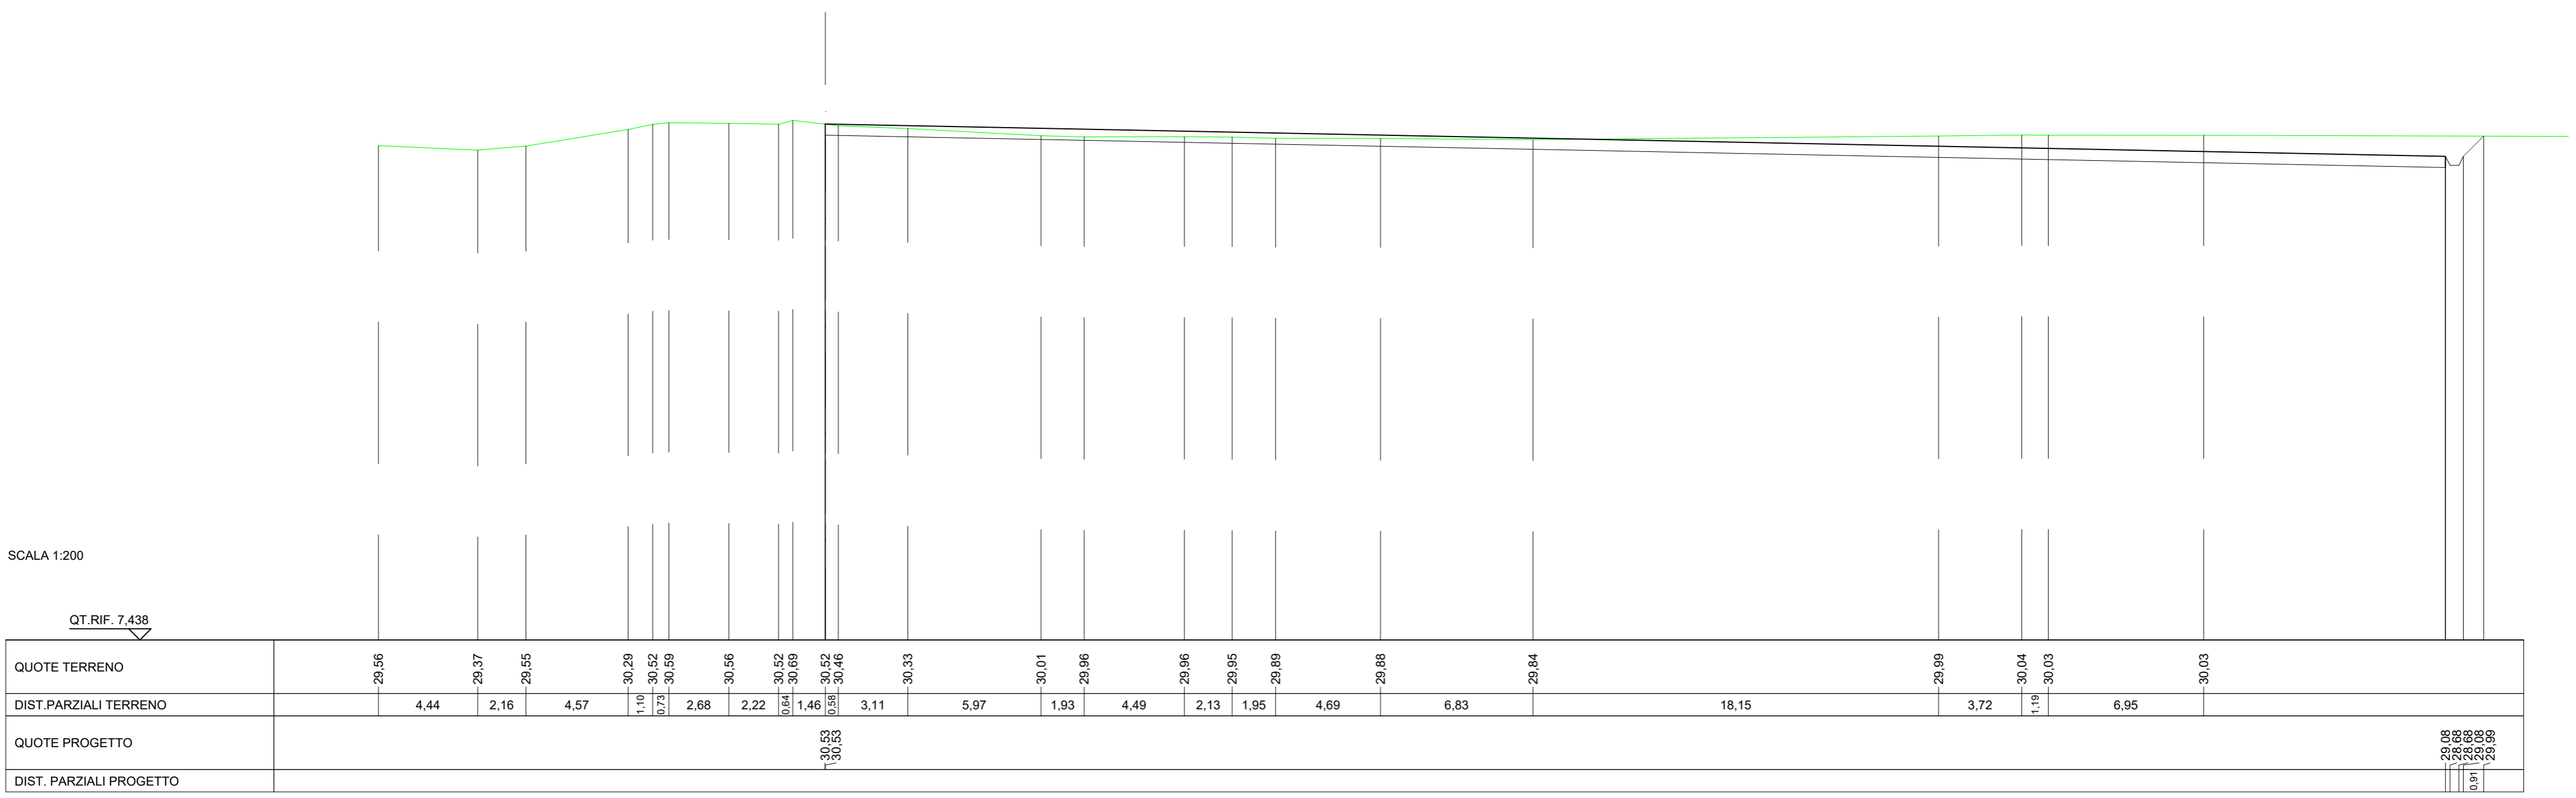


30,08
 29,68
 29,66
 29,08
 29,99
 0,01

RILEVATI	
RILEVATO	36,201 m ²
SOVRASTRUTTURA STRADALE	
CASSONETTO	75,000 m
MANUFATTI	
RILEVATO PER SCARPATE	2,190 m ²

SEZIONE N.: 2
 QT. PROGETTO: 31,096
 DIST. PROG.: 25,000
 DIST. PREC.: 25,000
 DIST. SUCC.: 25,000

SCALA 1:200

QT.RIF. 8,205

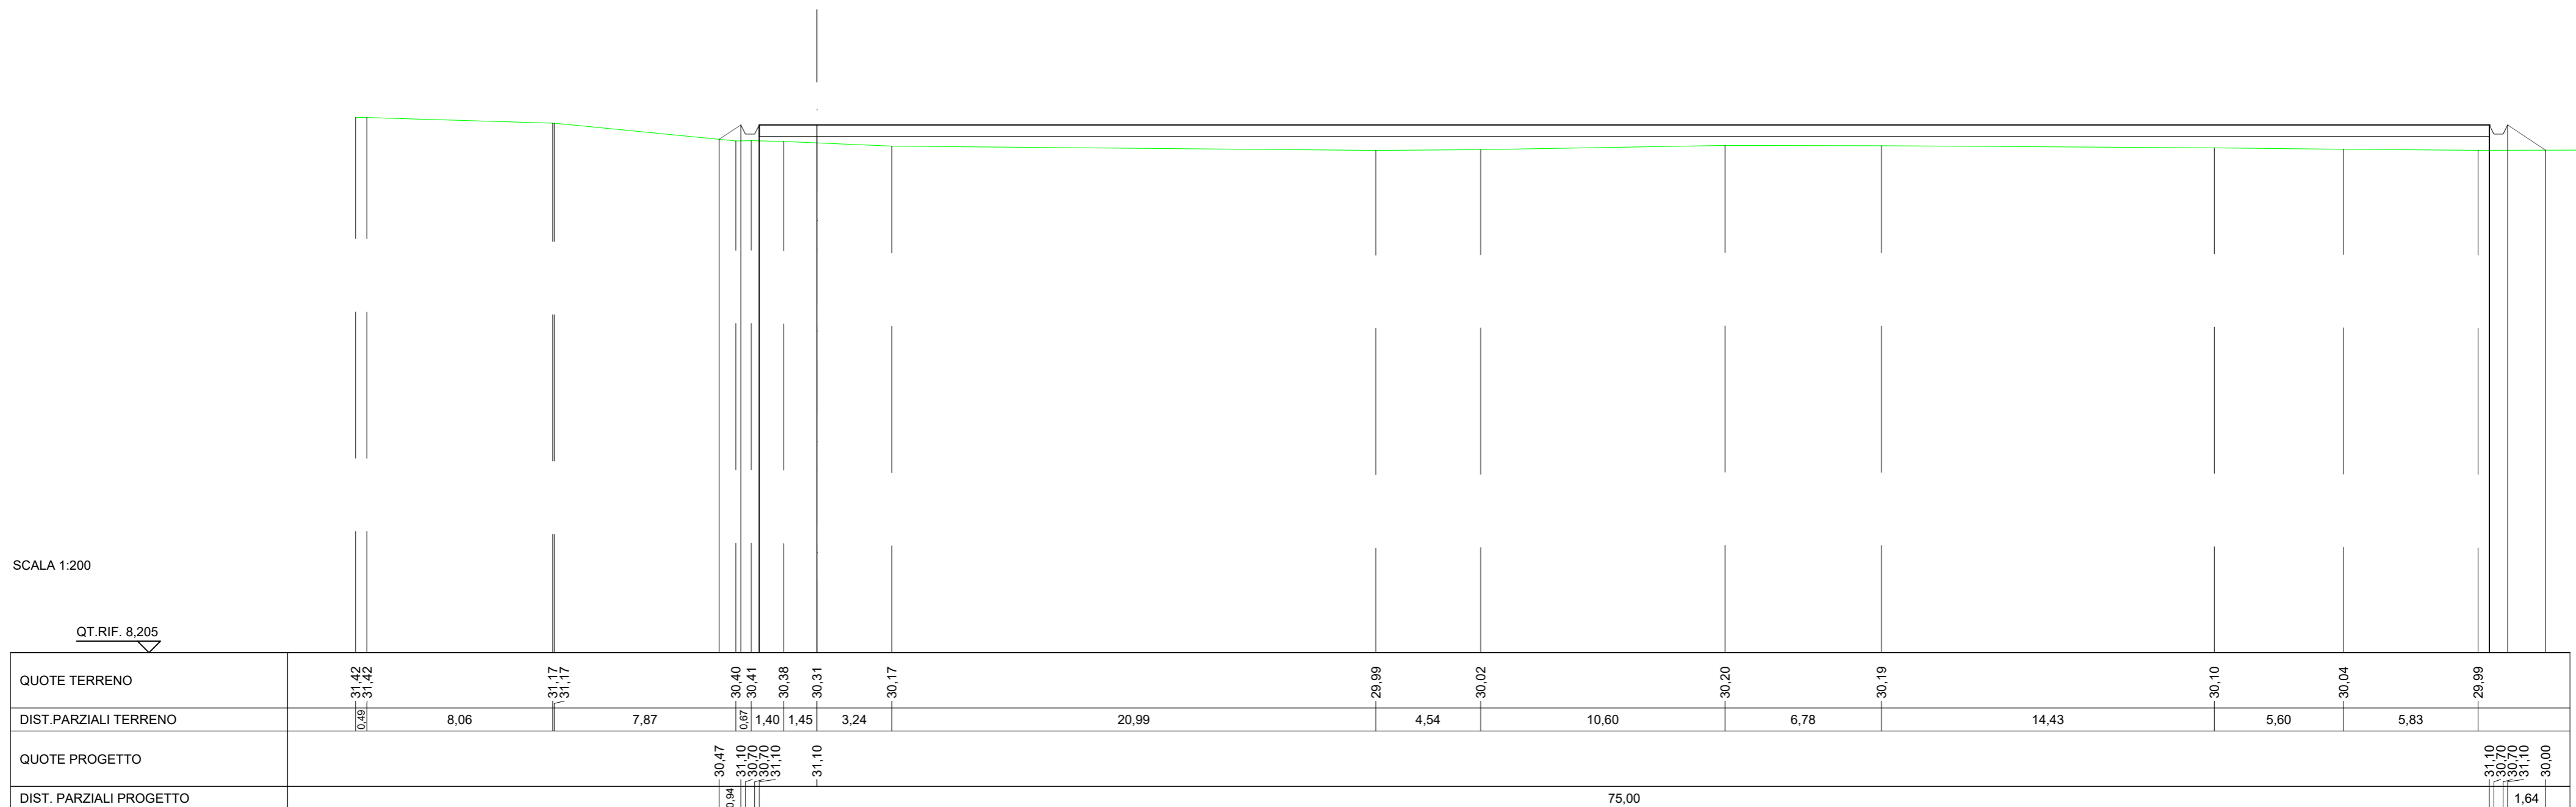

RILEVATI	
RILEVATO	34,230 m ²
SOVRASTRUTTURA STRADALE	
CASSONETTO	75,000 m
MANUFATTI	
RILEVATO PER SCARPATE	0,879 m ²

SEZIONE N.: 4
 QT. PROGETTO: 31,836
 DIST. PROG.: 75,000
 DIST. PREC.: 25,000
 DIST. SUCC.: 25,000

