



PARTICOLARE SMALTIMENTO ACQUE SUPERFICIALI SU STRADE DI NUOVA REALIZZAZIONE - SEZIONE TIPO

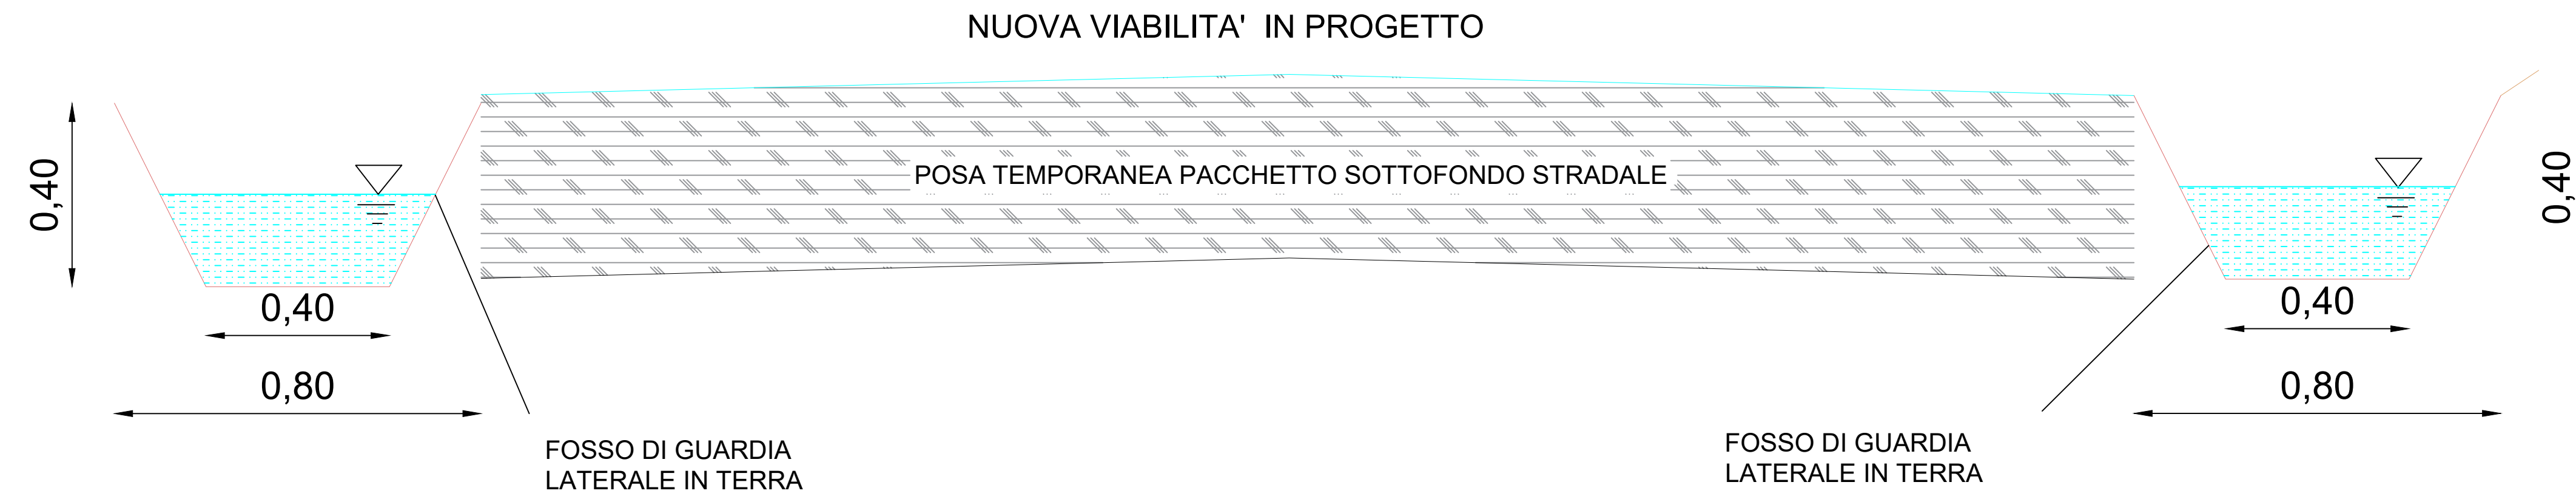


SCALA 1:10

PARTICOLARE FOSSI DI GUARDIA PER ALLONTANAMENTO ACQUE SUPERFICIALI DA BACINI A FOSSI ESISTENTI

Sezione trasversale A-A'

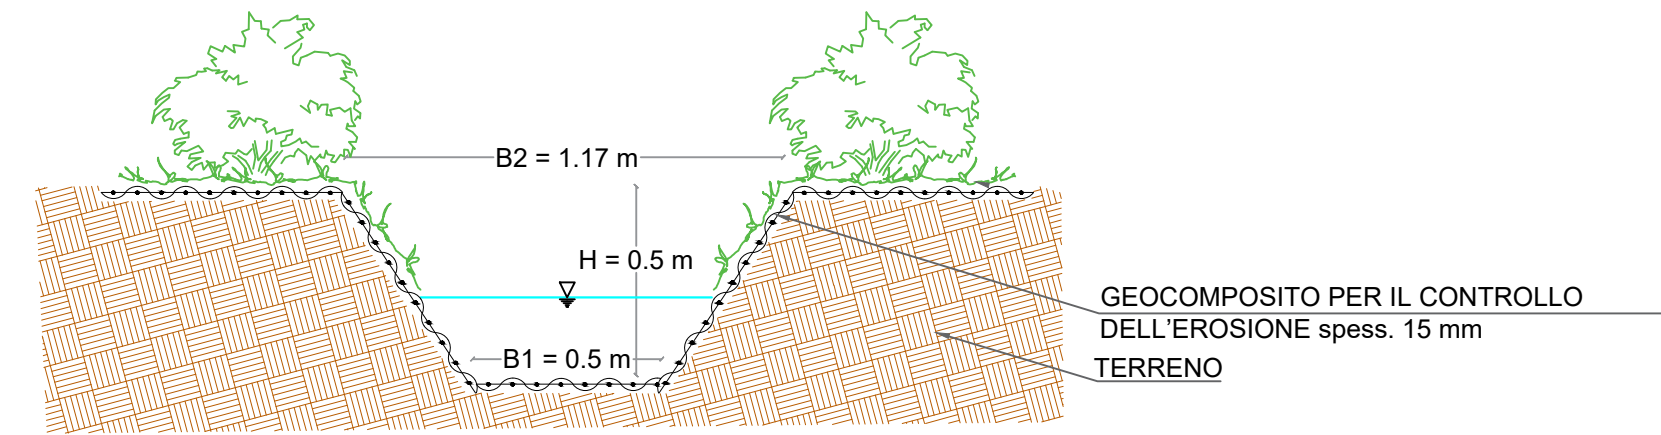


Sezione longitudinale B-B'

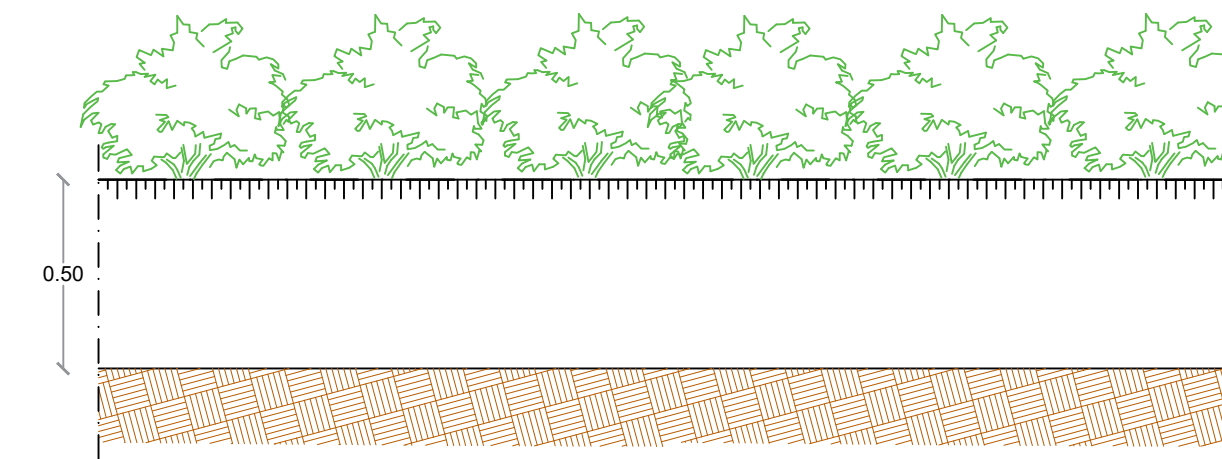


SCALA 1:20

Pianta

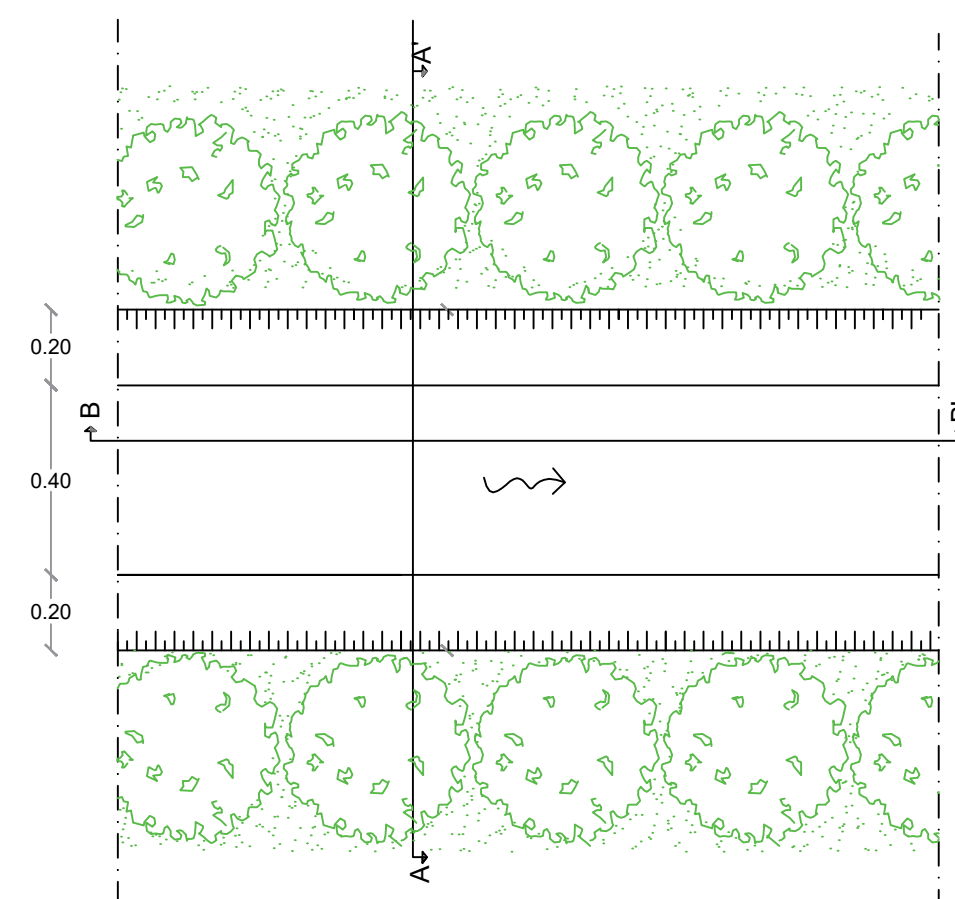


PARTICOLARE GABBIONE DISSIPAZIONE ENERGIA CORRENTE

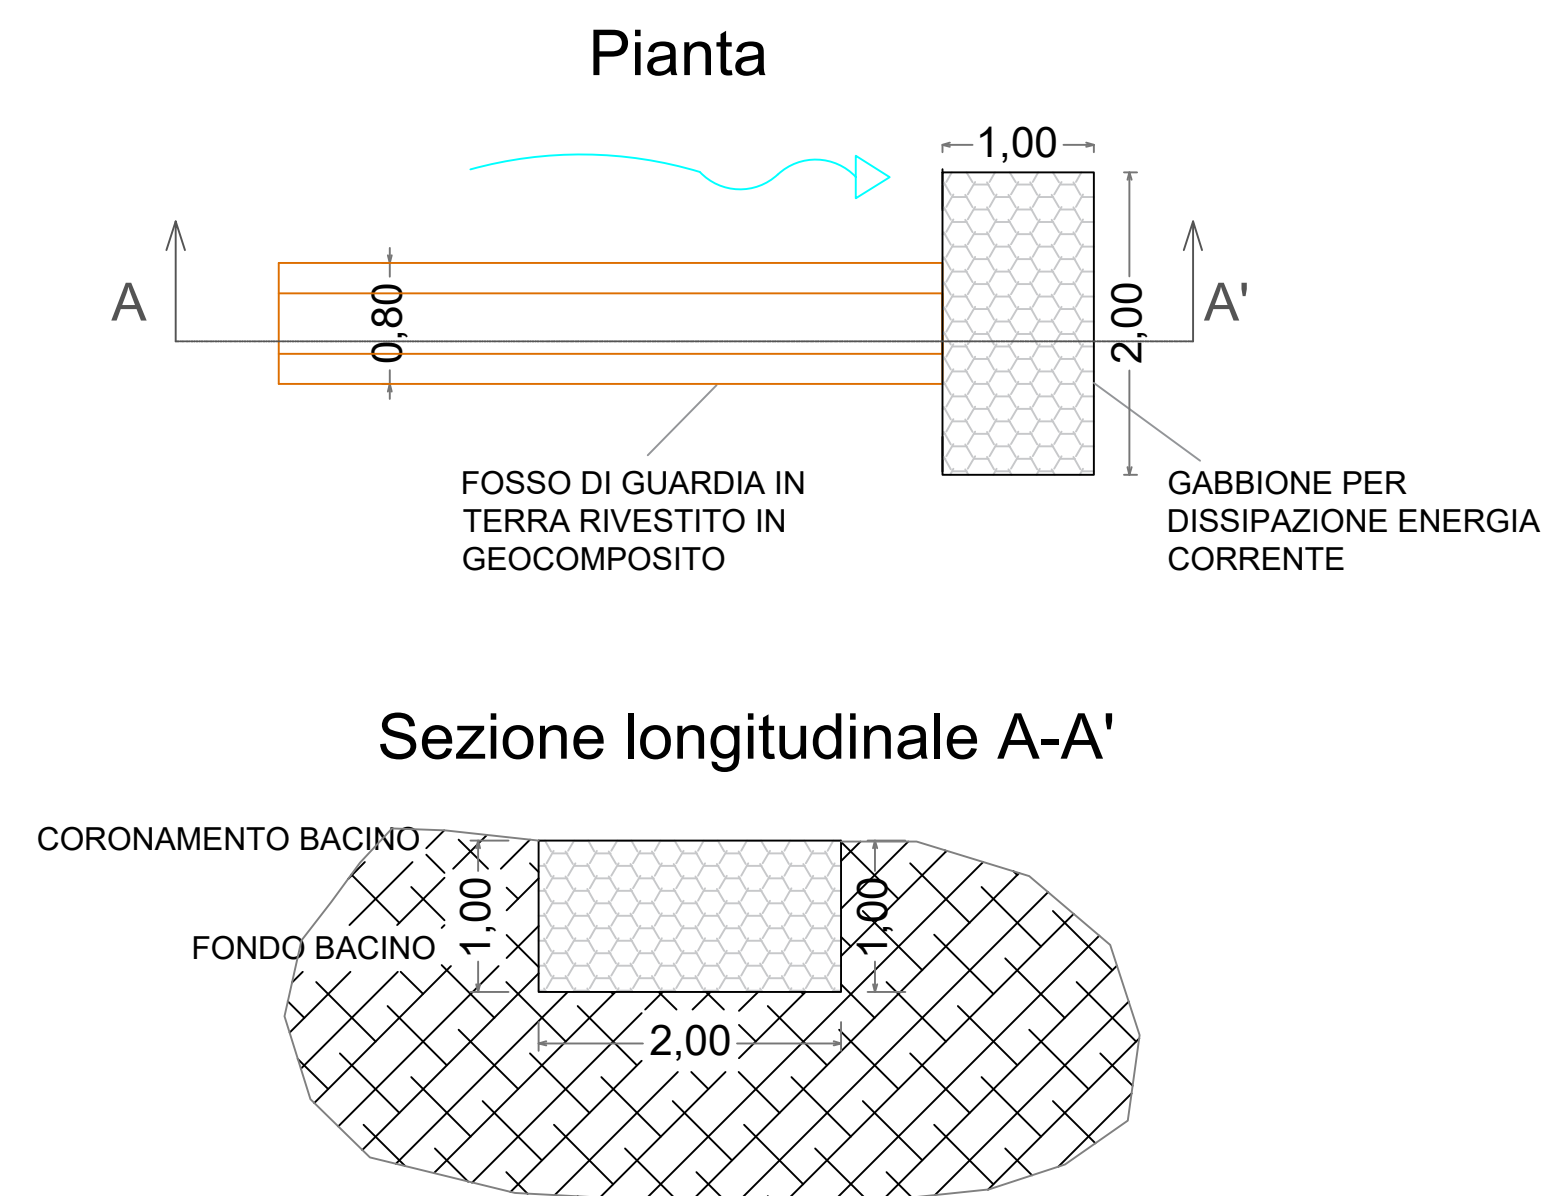

SCALA 1:50

PARTICOLARE TOMBINO IDRAULICI

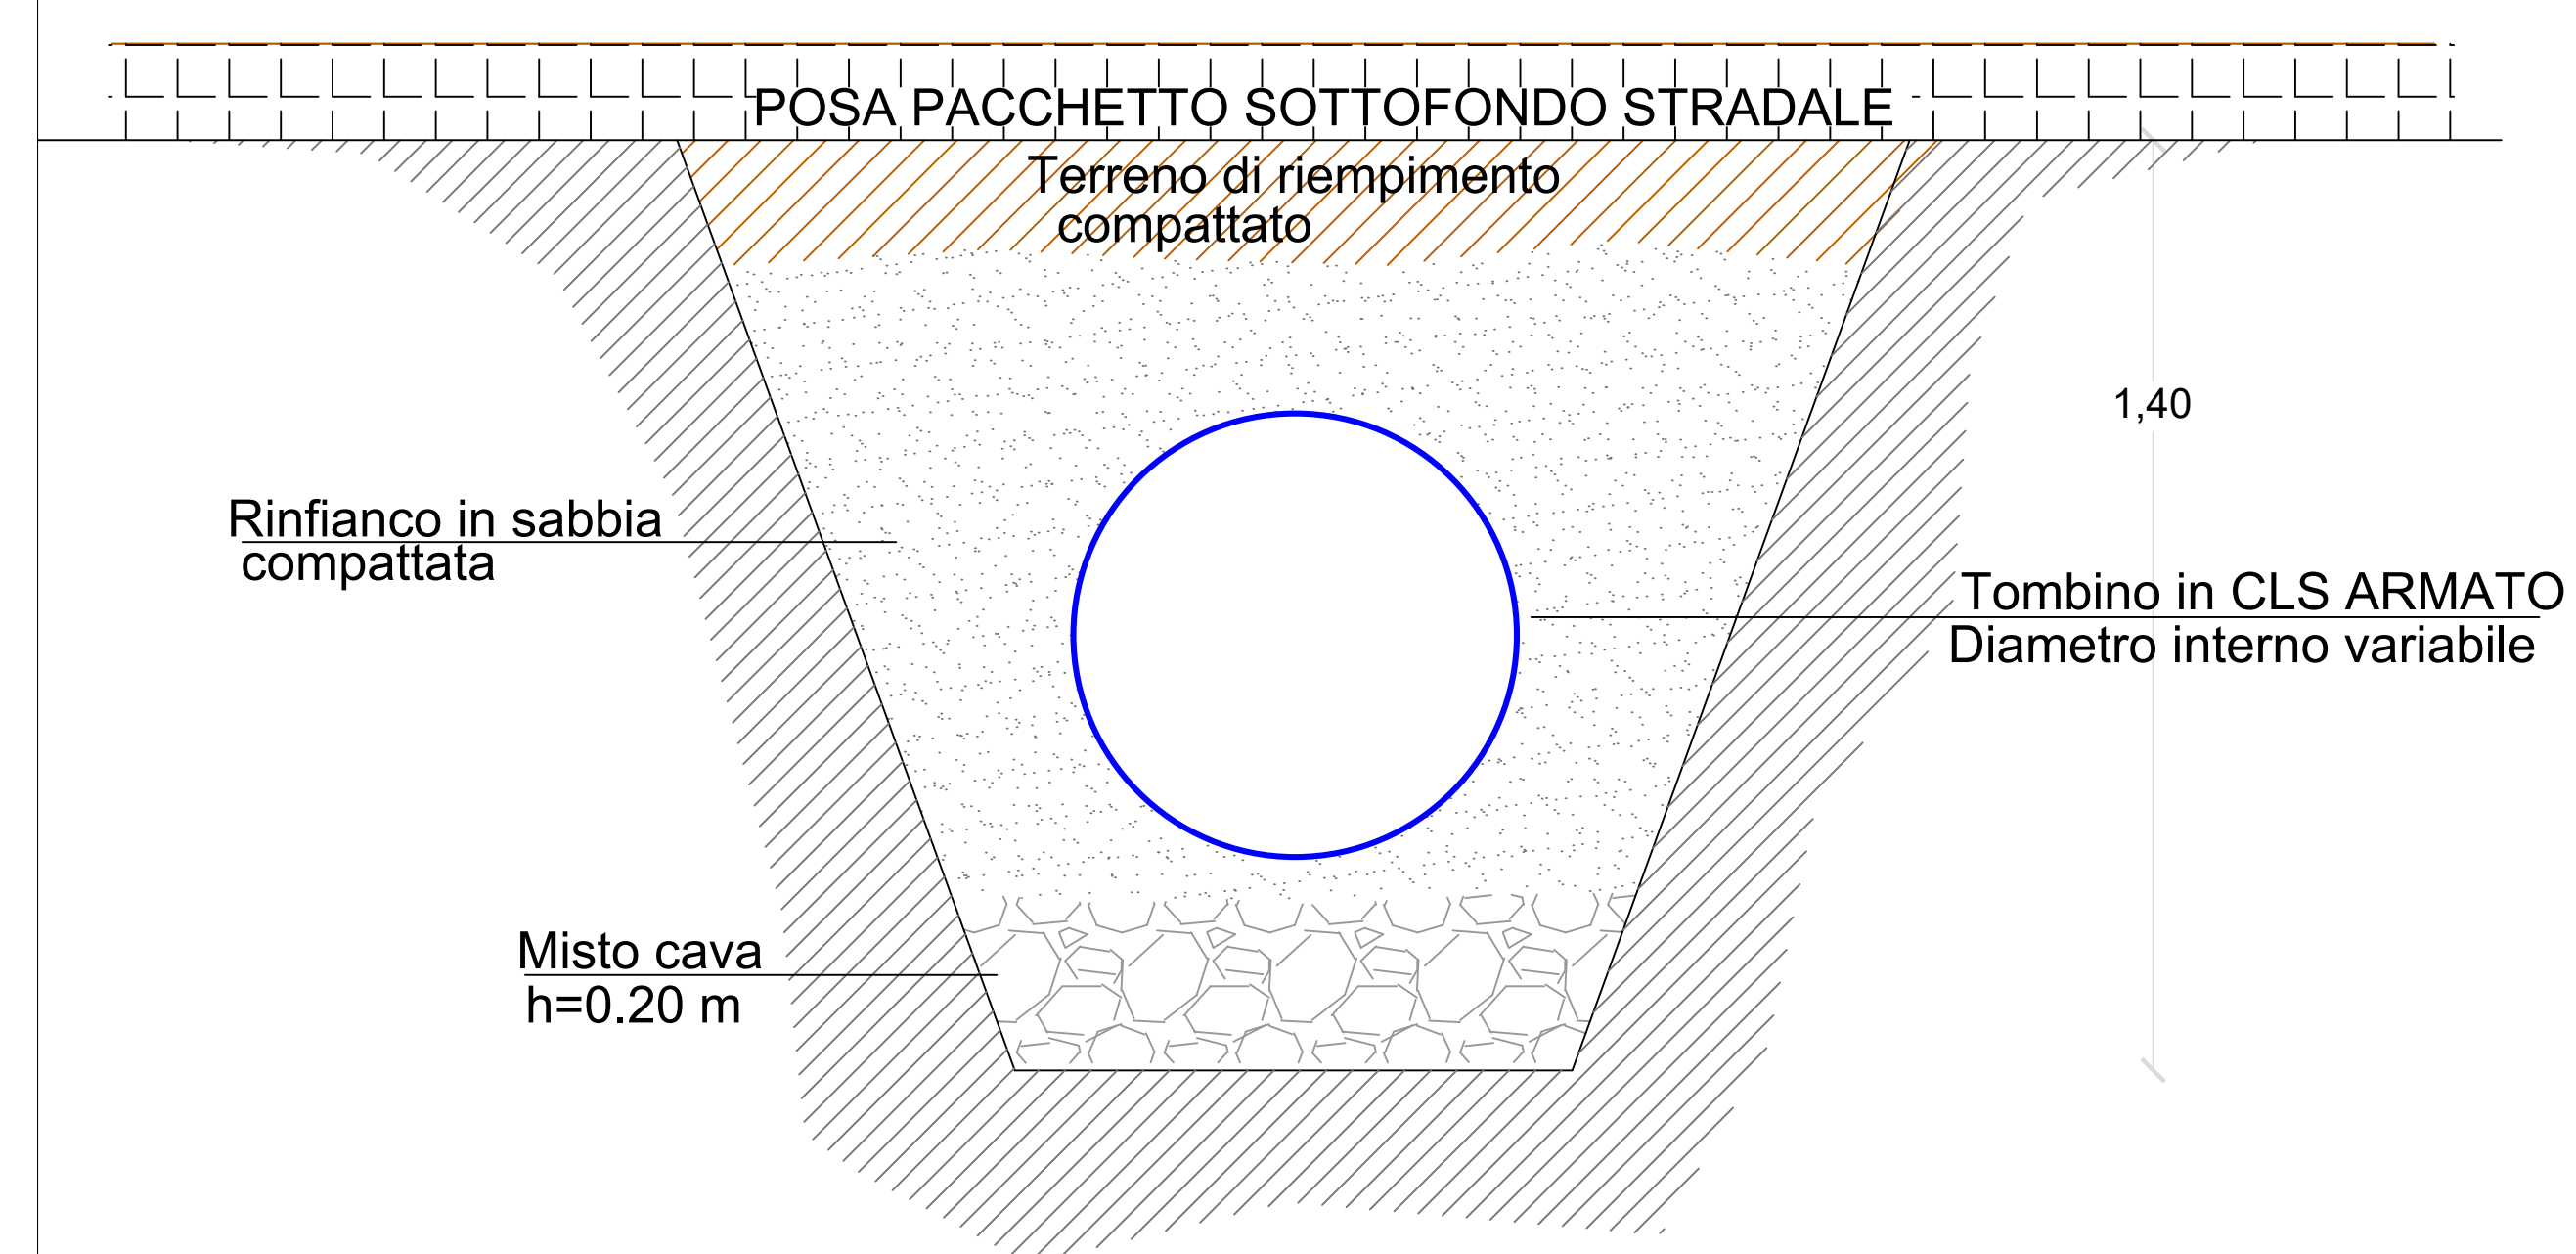

SCALA 1:10

Regione CALABRIA		Comune di CORIGLIANO-ROSSANO		Comune di TERRANOVA DA SIBARI	
Committente: <b>PLT RE</b> s.r.l. via Corte Don Giuliano Botticelli 51 47521 Cesena (FC) P.IVA/C.F. 04483450401					
Titolo del Progetto: <b>PARCO EOLICO "TERRANOVA"</b>					
Documento: <b>Progetto Definitivo</b>				N° Documento:	
ID PROGETTO:	W-TER	DISCIPLINA:	P	AMBITO:	ID
FORMATO:	A1				
Elaborato: <b>Particolari costruttivi idraulici</b>					
SCALA:	VARIE	Nome file:	W-TER-P-ID-DT-01_Particolari costruttivi idraulici		
Progettazione:					
<b>Gemsa</b> PRO		Ing. Saverio Pagliuso  Ing. Mario Francesco Perri  Ing. Giorgio Salatino  Ing. Claudio Coscarella			
Rev:	Data Revisione	Descrizione Revisione	Redatto	Controllato	Approvato
00	FEBBRAIO 2023	PRIMA EMISSIONE	GEMSA	GEMSA	PLT RE