



Planimetria tipo piazzola aerogeneratori in fase di esecuzione lavori

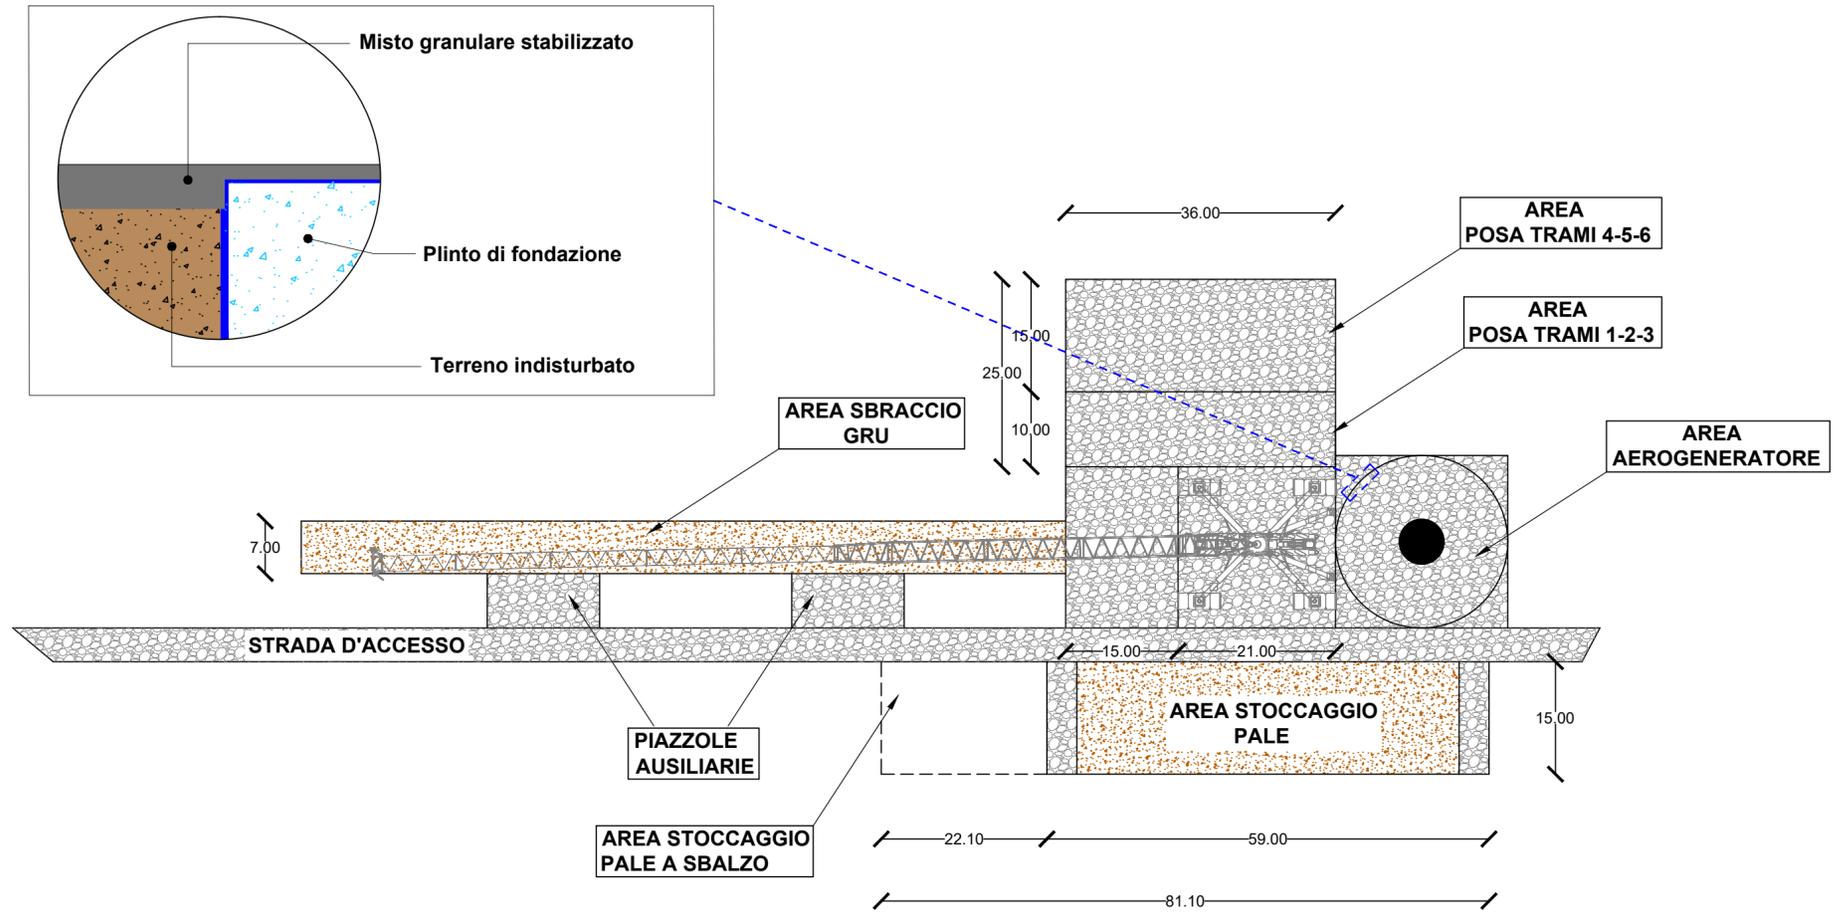

LEGENDA

-  MISTO GRANULARE STABILIZZATO
-  TERRENO VEGETALE DI RICOPRIMENTO
-  STRATO DI LIVELLAMENTO

Planimetria tipo piazzola aerogeneratori in fase di esercizio

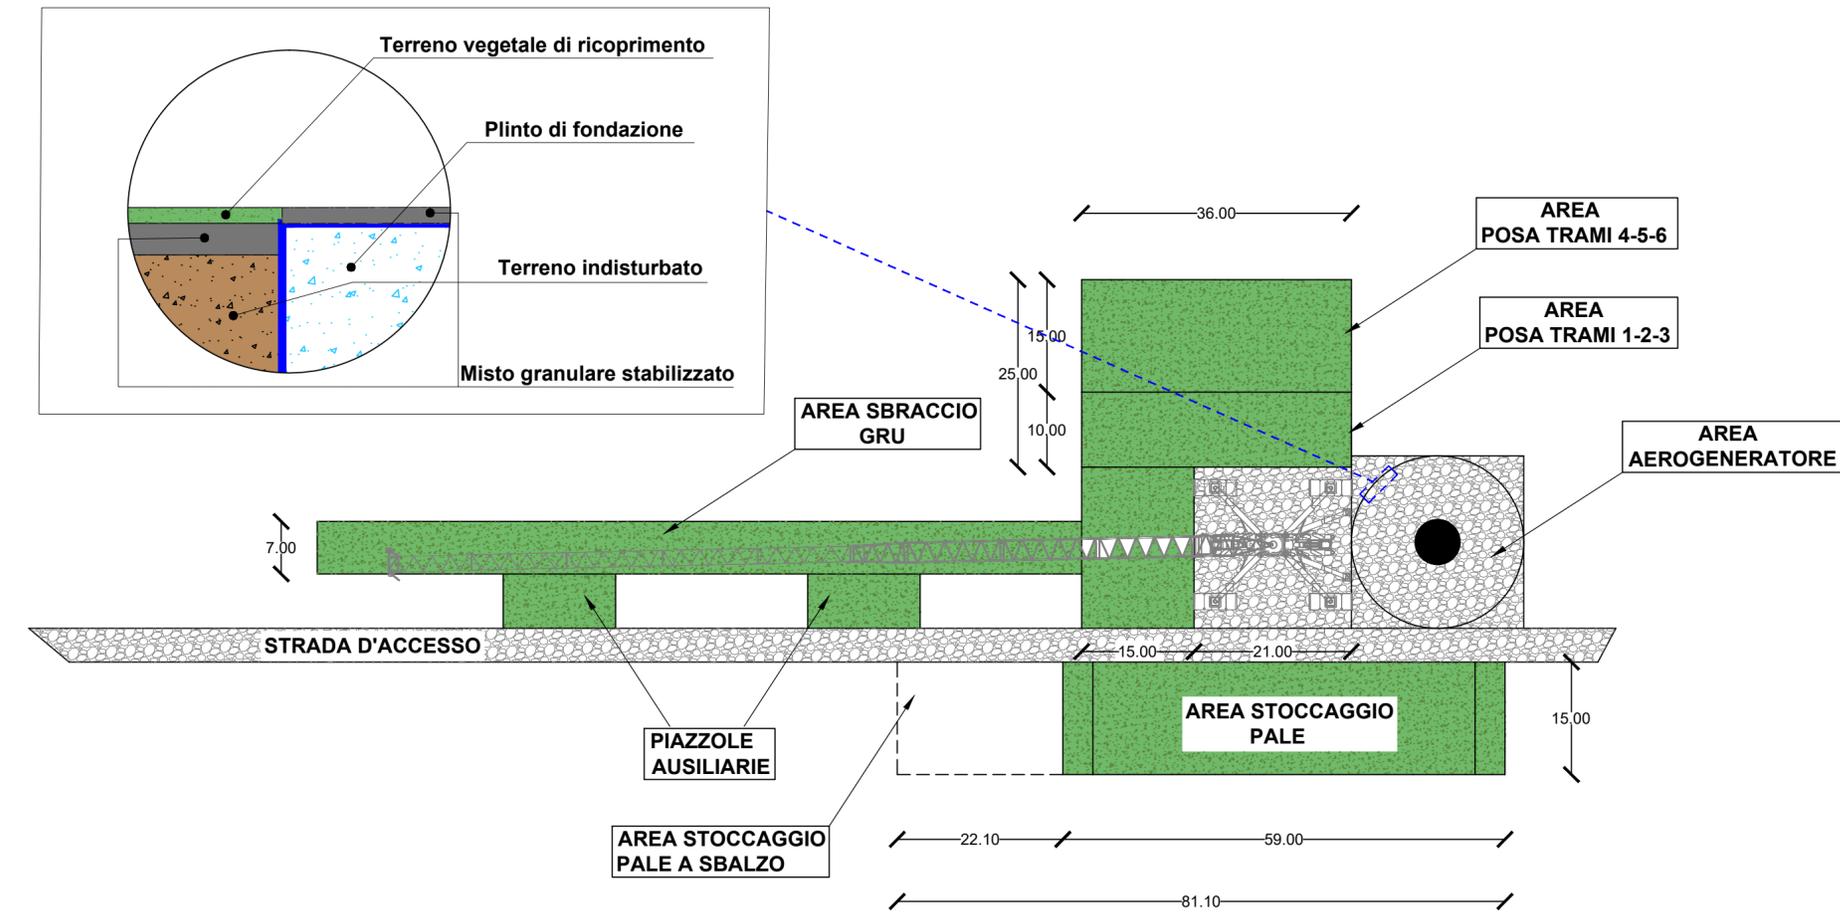



Regione CALABRIA



Comune di CORIGLIANO-ROSSANO



Comune di TERRANOVA DA SIBARI

Committente:  **PLT RE s.r.l.**
 via Dismano 1280
 47522 Cesena (FC)
 P.IVA/C.F. 04483450401

Titolo del Progetto: **PARCO EOLICO "TERRANOVA"**

Documento: **Progetto Definitivo** N° Documento: **W-TER-P-GT-DT-01**

ID PROGETTO:	W-TER	DISCIPLINA:	P	AMBITO:	GT	FORMATO:	A2
--------------	--------------	-------------	----------	---------	-----------	----------	-----------

Elaborato: **Planimetria piazzola aerogeneratore**

SCALA: **1:1.000** Nome file: **W-TER-P-GT-DT-01_Planimetria piazzola aerogeneratore**

Progettazione:



Ing. Saverio Pagliuso

Ing. Mario Francesco Perri

Ing. Giorgio Salatino

Ing. Claudio Coscarella

Rev.	Data Revisione	Descrizione Revisione	Redatto	Controllato	Approvato
00	FEBBRAIO 2023	PRIMA EMISSIONE	GEMSA	GEMSA	PLT RE