




Comune di
CORIGLIANO-ROSSANO



Comune di
TERRANOVA DA SIBARI



Committente:

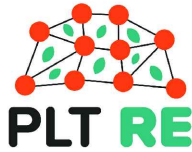

PLT RE s.r.l.
via Dismano 1280
47522 Cesena (FC)
P.IVA/C.F. 04483450401

Titolo del Progetto:

PARCO EOLICO "TERRANOVA"

Documento:

Progetto Definitivo

N° Documento:

W-TER-P-VB-FP-02

ID PROGETTO:

W-TER

DISCIPLINA:

P

AMBITO:

VB

FORMATO:

A2

Elaborato:

Profilo longitudinale Piazzola e Accesso T02

SCALA:

1:1000/100

Nome file:

W-TER-P-VB-FP-02_Profilo longitudinale Piazzola e Accesso T02

Progettazione:



Ing. Saverio Pagliuso

Ing. Mario Francesco Perri

Ing. Giorgio Salatino

Ing. Claudio Coscarella

Rev:	Data Revisione	Descrizione Revisione	Redatto	Controllato	Approvato
00	FEBBRAIO 2023	PRIMA EMISSIONE	GEMSA	GEMSA	PLT RE

LIVELLETTA	DIFF. DI QUOTA = 0,01 Distanza = 5,80 Pendenza = 0,00	h = -0,76 L = 60,52 i = -0,01	h = -1,15 L = 77,26 i = -0,01	h = -1,09 L = 43,17 i = -0,03	h = 0,59 L = 36,38 i = 0,02	h = -0,57 L = 169,01 i = 0,00
------------	---	-------------------------------------	-------------------------------------	-------------------------------------	-----------------------------------	-------------------------------------


Num	1
Pr	3,073
Qt	77,954
R	500,000
T	2,631
Fr	0,007
Sv	5,261

Num	2
Pr	63,597
Qt	77,190
R	500,000
T	0,563
Fr	0,000
Sv	1,126

Num	3
Pr	140,861
Qt	76,042
R	500,000
T	2,586
Fr	0,007
Sv	5,173

Num	4
Pr	184,035
Qt	74,953
R	500,000
T	10,363
Fr	0,107
Sv	20,727

Num	5
Pr	220,413
Qt	75,544
R	500,000
T	4,904
Fr	0,024
Sv	9,808

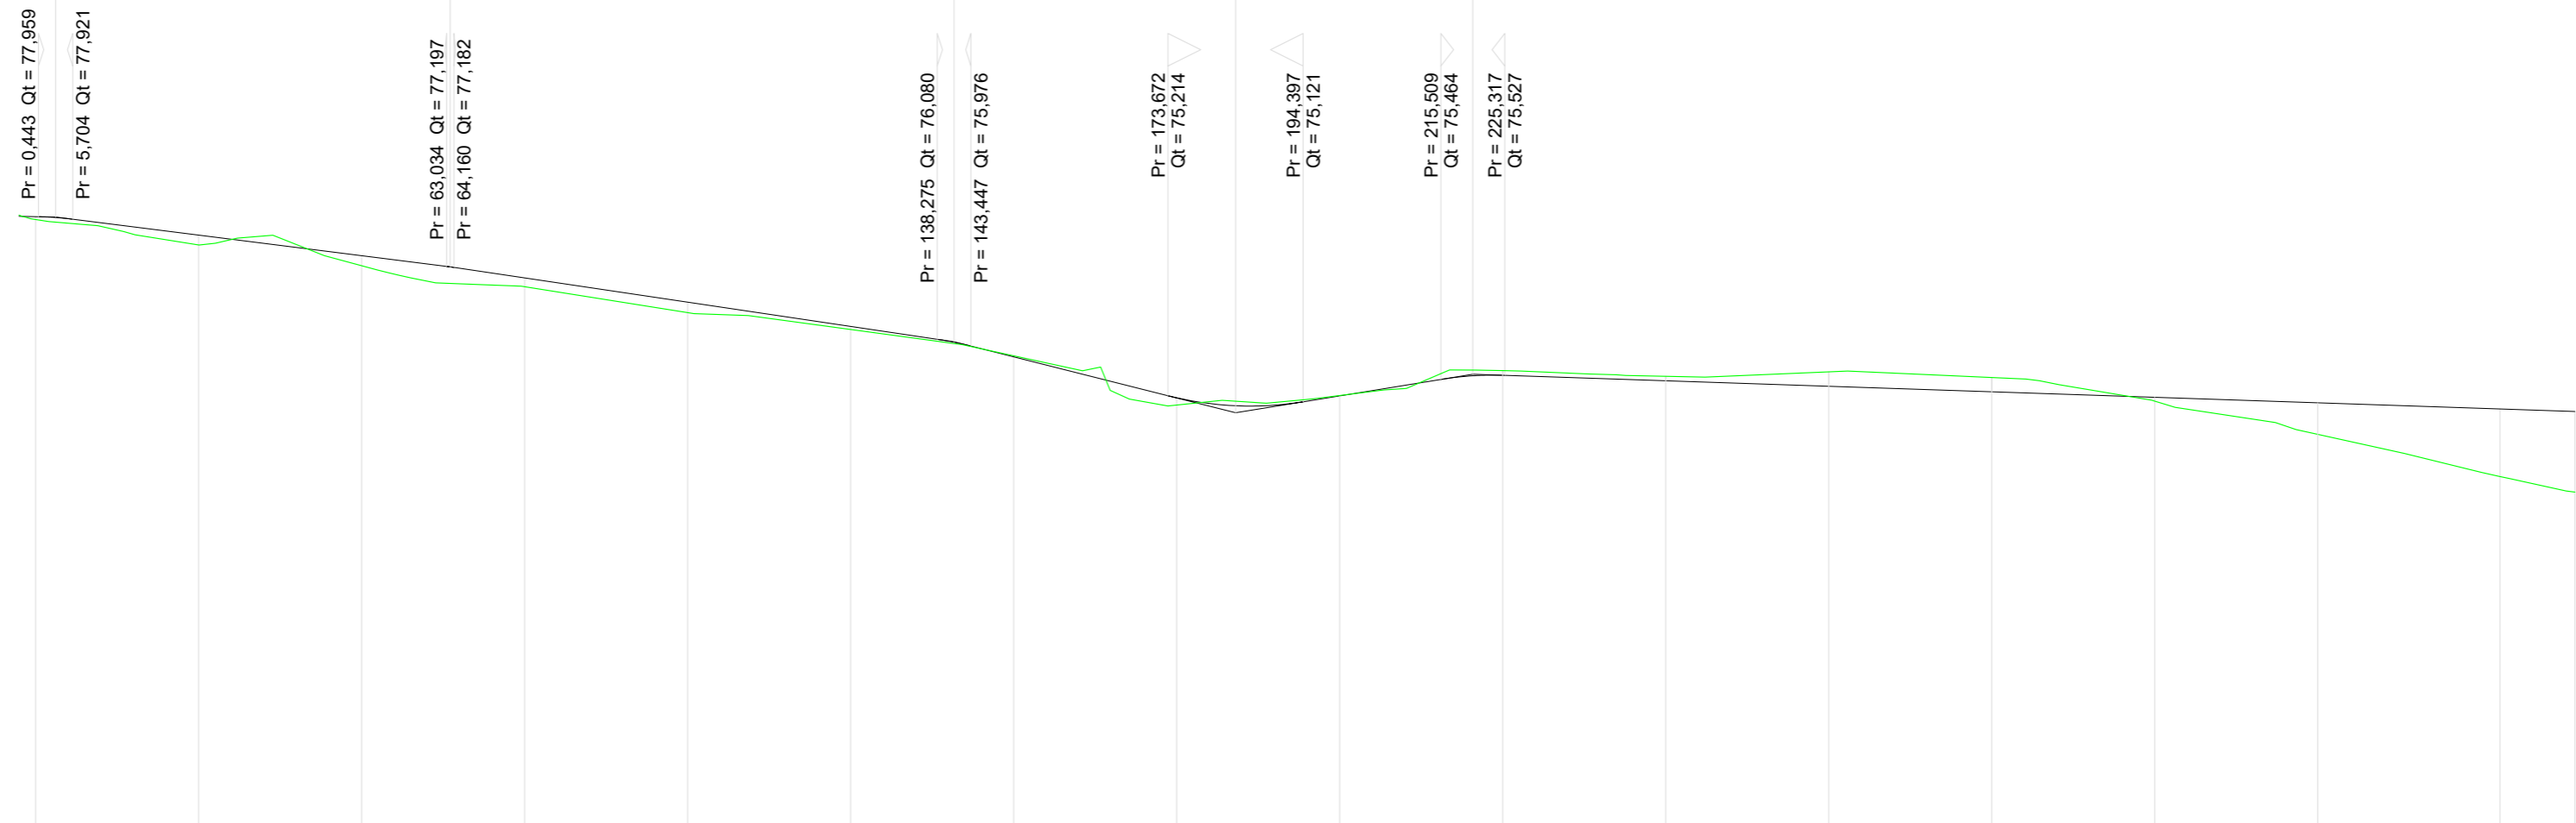

SCALA QUOTE 1:100
SCALA DISTANZE 1:1000

QT.RIF. 68,500

NUMERO SEZIONI	1	2	3	4	5	6	7	8	9	10	11	12	13	14	15	16	17
DISTANZE PARZIALI		25,000	25,000	25,000	25,000	25,000	25,000	25,000	25,000	25,000	25,000	25,000	25,000	25,000	25,000	27,922	11,500
DISTANZE PROGRESSIVE	0,000	25,000	50,000	75,000	100,000	125,000	150,000	175,000	200,000	225,000	250,000	275,000	300,000	325,000	350,000	377,922	389,422
QUOTE TERRENO	-77,916	-77,526	-77,208	-76,887	-76,489	-76,231	-75,827	-75,071	-75,217	-75,600	-75,512	-75,560	-75,493	-75,130	-74,622	-73,975	-73,737
QUOTE PROGETTO	-77,960	-77,677	-77,362	-77,021	-76,649	-76,277	-75,811	-75,183	-75,212	-75,528	-75,444	-75,360	-75,275	-75,191	-75,106	-75,012	-74,973
DIFFERENZA DI QUOTA	-0,044	-0,151	-0,154	-0,134	-0,160	-0,046	-0,016	-0,112	-0,004	-0,071	-0,068	-0,221	-0,218	-0,061	-0,484	-1,037	-1,237
ETTOMETRICHE	0																
ANDAMENTO PLANIMETRICO	<p>Planimetric layout details:</p> <ul style="list-style-type: none"> Curve 1: R = 50,000; L = 53,283 Curve 2: R = 50,000; L = 58,633 Curve 3: R = 50,000; L = 70,269 Curve 4: R = 50,000; L = 12,106 Curve 5: R = 50,000; L = 150,832 																