




Comune di  
CORIGLIANO-ROSSANO



Comune di  
TERRANOVA DA SIBARI



Committente:

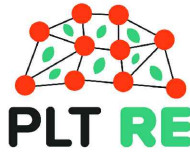

PLT RE s.r.l.  
via Dismano 1280  
47522 Cesena (FC)  
P.IVA/C.F. 04483450401

Titolo del Progetto:

**PARCO EOLICO "TERRANOVA"**

Documento:

**Progetto Definitivo**

N° Documento:

**W-TER-P-VB-FP-03**

ID PROGETTO:	<b>W-TER</b>	DISCIPLINA:	<b>P</b>	AMBITO:	<b>VB</b>	FORMATO:	<b>A3</b>
--------------	--------------	-------------	----------	---------	-----------	----------	-----------

Elaborato:

**Profilo longitudinale Piazzola e Accesso T03**

SCALA:	<b>1:1000/100</b>	Nome file:	<b>W-TER-P-VB-FP-03_Profilo longitudinale Piazzola e Accesso T03</b>
--------	-------------------	------------	--

Progettazione:



**Ing. Saverio Pagliuso**

**Ing. Mario Francesco Perri**

**Ing. Giorgio Salatino**

**Ing. Claudio Coscarella**


Rev:	Data Revisione	Descrizione Revisione	Redatto	Controllato	Approvato
00	FEBBRAIO 2023	PRIMA EMISSIONE	GEMSA	GEMSA	PLT RE

LIVELLETTE	DIFF. DI QUOTA Distanza Pendenza	$h = 1,26$ $L = 59,11$ $i = 0,02$	$h = 0,05$ $L = 41,42$ $i = 0,00$	$h = 0,65$ $L = 26,00$ $i = 0,03$	$h = 1,48$ $L = 107,39$ $i = 0,01$
------------	--	---	---	---	--

Num	1
Pr	54,880
Qt	114,132
R	500,000
T	5,043
Fr	0,025
Sv	10,086

Num	2
Pr	96,299
Qt	114,178
R	500,000
T	5,974
Fr	0,036
Sv	11,949

Num	3
Pr	122,302
Qt	114,828
R	500,000
T	2,815
Fr	0,008
Sv	5,632

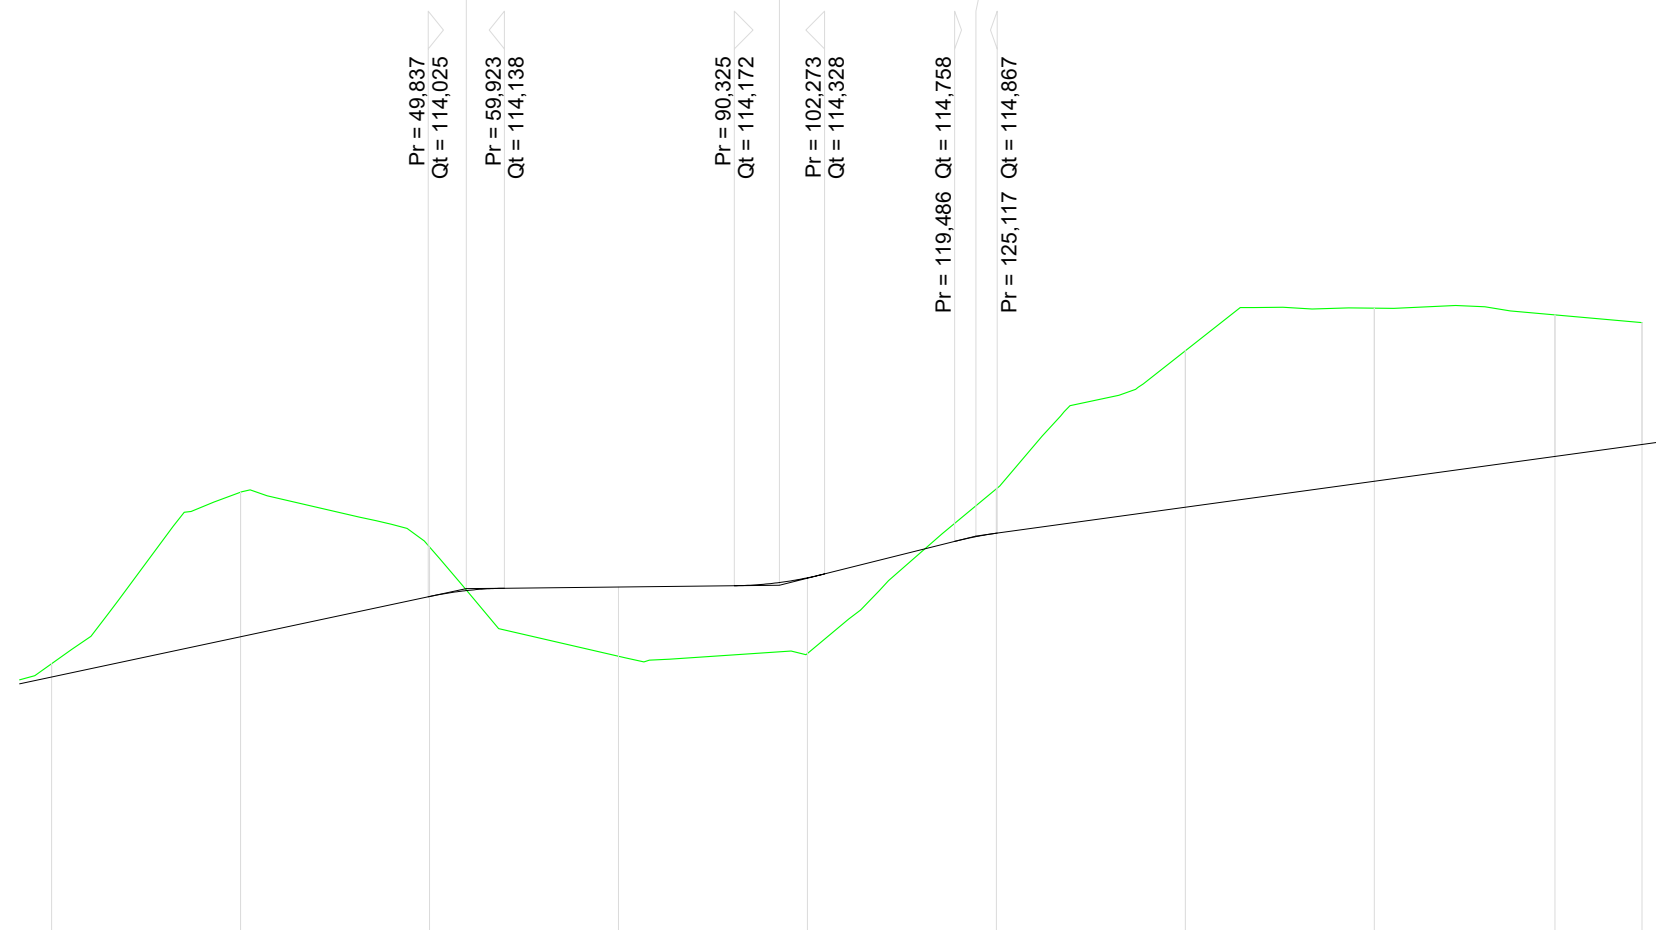

SCALA QUOTE 1:100  
SCALA DISTANZE 1:1000

QT.RIF. 109,500

NUMERO SEZIONI	1	2	3	4	5	6	7	8	9	10
DISTANZE PARZIALI		25,000	25,000	25,000	25,000	25,000	25,000	25,000	23,905	11,500
DISTANZE PROGRESSIVE	0,000	25,000	50,000	75,000	100,000	125,000	150,000	175,000	198,905	210,405
QUOTE TERRENO	113,139	115,408	114,686	113,238	113,275	115,454	117,280	117,842	117,753	117,651
QUOTE PROGETTO	112,965	113,497	114,028	114,155	114,276	114,865	115,209	115,553	115,881	116,039
DIFFERENZA DI QUOTA	-0,175	-1,911	-0,658	-0,917	-1,001	-0,589	-2,071	-2,290	-1,872	-1,612
ETTOMETRICHE										
ANDAMENTO PLANIMETRICO										