




Comune di
CORIGLIANO-ROSSANO



Comune di
TERRANOVA DA SIBARI



Committente:

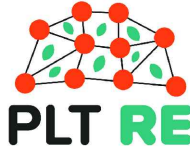

PLT RE s.r.l.
via Dismano 1280
47522 Cesena (FC)
P.IVA/C.F. 04483450401

Titolo del Progetto:

PARCO EOLICO "TERRANOVA"

Documento:

Progetto Definitivo

N° Documento:

W-TER-P-VB-FP-04

ID PROGETTO:	W-TER	DISCIPLINA:	P	AMBITO:	VB	FORMATO:	A3
--------------	--------------	-------------	----------	---------	-----------	----------	-----------

Elaborato:

Profilo longitudinale Piazzola e Accesso T04

SCALA:	1:1000/100	Nome file:	W-TER-P-VB-FP-04_Profilo longitudinale Piazzola e Accesso T04
--------	-------------------	------------	--

Progettazione:



Ing. Saverio Pagliuso

Ing. Mario Francesco Perri

Ing. Giorgio Salatino


Ing. Claudio Coscarella

Rev:	Data Revisione	Descrizione Revisione	Redatto	Controllato	Approvato
00	FEBBRAIO 2023	PRIMA EMISSIONE	GEMSA	GEMSA	PLT RE

LIVELLETTE	DIFF. DI QUOTA DISTANZA PENDENZA	$h = -1,67$ $L = 37,56$ $i = -0,04$	$h = 2,89$ $L = 45,01$ $i = 0,06$	$h = 0,62$ $L = 159,18$ $i = 0,00$
------------	--	---	---	--

Num	1
Pr	27,181
Qt	161,871
R	500,000
T	27,165
Fr	0,738
Sv	54,360

Num	2
Pr	72,189
Qt	164,758
R	300,000
T	9,041
Fr	0,136
Sv	18,094

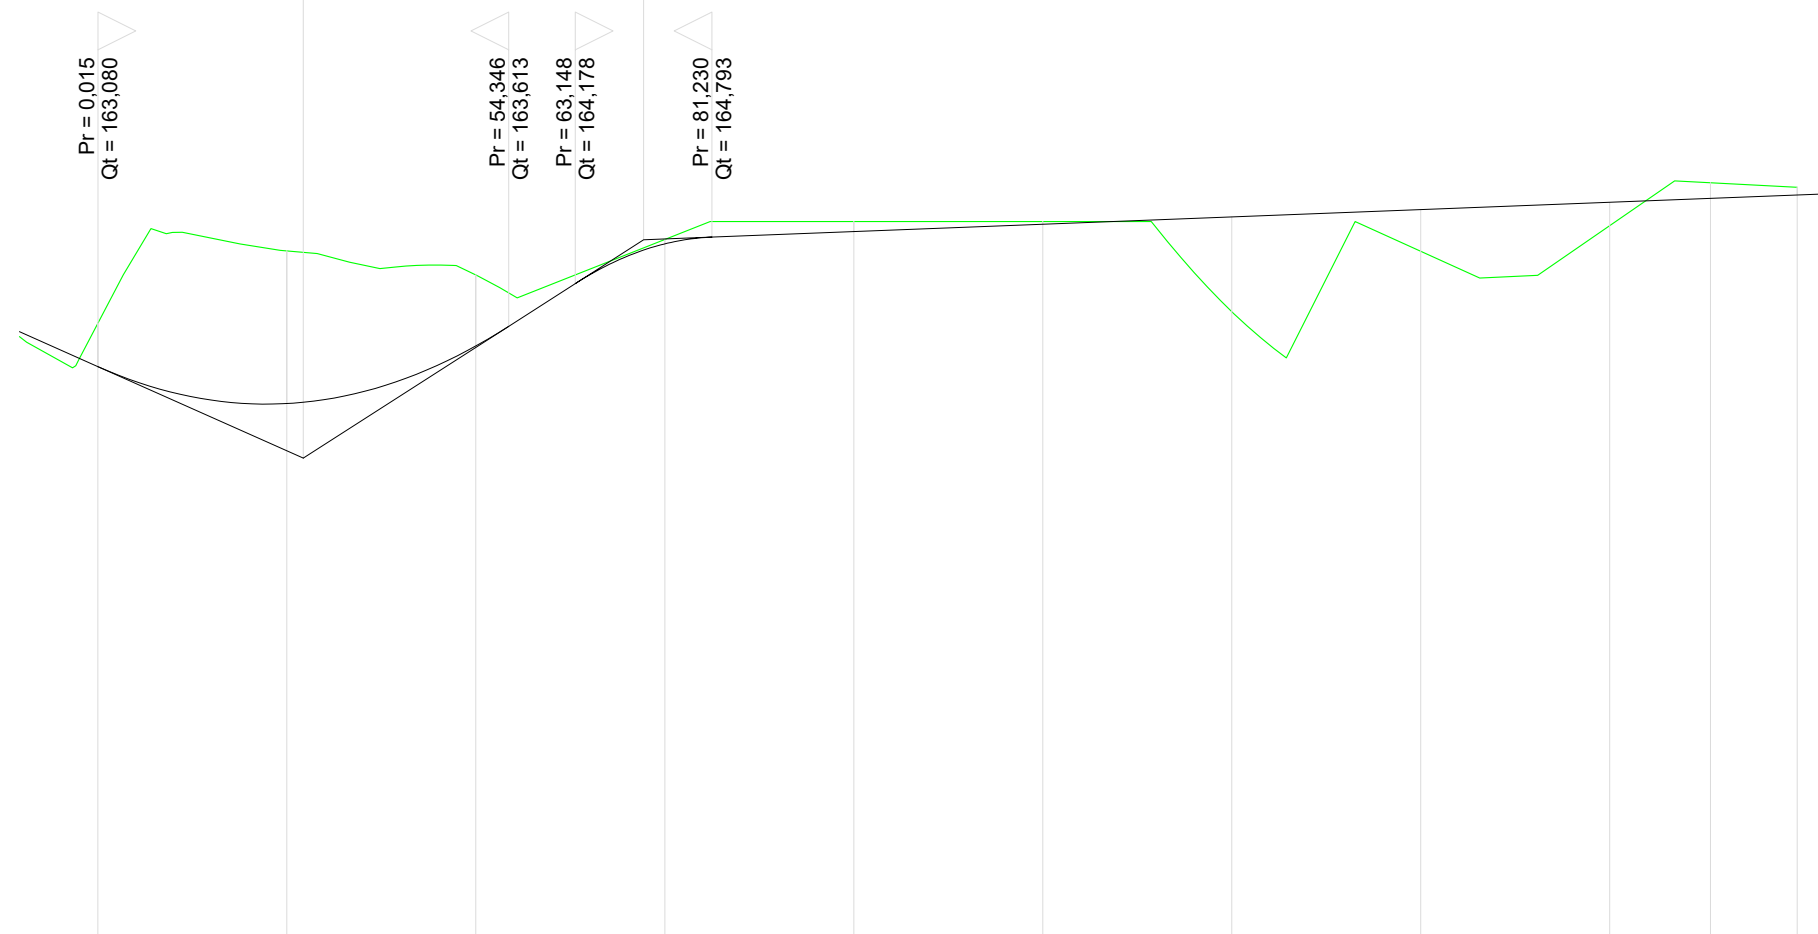

SCALA QUOTE 1:100
SCALA DISTANZE 1:1000

QT.RIF. 155,500

NUMERO SEZIONI	1	2	3	4	5	6	7	8	9	10	11
DISTANZE PARZIALI		25,000	25,000	25,000	25,000	25,000	25,000	25,000	25,000	13,333	11,472
DISTANZE PROGRESSIVE											
QUOTE TERRENO											
QUOTE PROGETTO											
DIFFERENZA DI QUOTA											
ETTOMETRICHE	0				1					2	
ANDAMENTO PLANIMETRICO											