




Comune di
CORIGLIANO-ROSSANO



Comune di
TERRANOVA DA SIBARI



Committente:

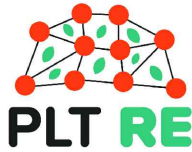

PLT RE s.r.l.
via Dismano 1280
47522 Cesena (FC)
P.IVA/C.F. 04483450401

Titolo del Progetto:

PARCO EOLICO "TERRANOVA"

Documento:

Progetto Definitivo

N° Documento:

W-TER-P-VB-FP-07

ID PROGETTO:	W-TER	DISCIPLINA:	P	AMBITO:	VB	FORMATO:	A3
--------------	--------------	-------------	----------	---------	-----------	----------	-----------

Elaborato:

Profilo longitudinale Piazzola e Accesso T07

SCALA:	1:1000/100	Nome file:	W-TER-P-VB-FP-07_Profilo longitudinale Piazzola e Accesso T07
--------	-------------------	------------	--

Progettazione:



Ing. Saverio Pagliuso

Ing. Mario Francesco Perri

Ing. Giorgio Salatino

Ing. Claudio Coscarella

Rev:	Data Revisione	Descrizione Revisione	Redatto	Controllato	Approvato
00	FEBBRAIO 2023	PRIMA EMISSIONE	GEMSA	GEMSA	PLT RE


LIVELLETTA	DIFF. DI QUOTA DISTANZA PENDEZZA	$h = 0,28$ $L = 19,30$ $i = 0,01$	$h = -1,91$ $L = 37,69$ $i = -0,05$	$h = -0,07$ $L = 52,03$ $i = 0,00$	$h = -4,09$ $L = 51,00$ $i = -0,08$	$h = -1,74$ $L = 120,92$ $i = -0,01$
------------	--	---	---	--	---	--

Num	1
Pr	16,552
Qt	102,255
R	500,000
T	16,252
Fr	0,264
Sv	32,514

Num	2
Pr	54,244
Qt	100,347
R	500,000
T	12,330
Fr	0,152
Sv	24,672

Num	3
Pr	106,270
Qt	100,281
R	500,000
T	19,720
Fr	0,389
Sv	39,484

Num	4
Pr	157,268
Qt	96,193
R	500,000
T	16,441
Fr	0,270
Sv	32,924

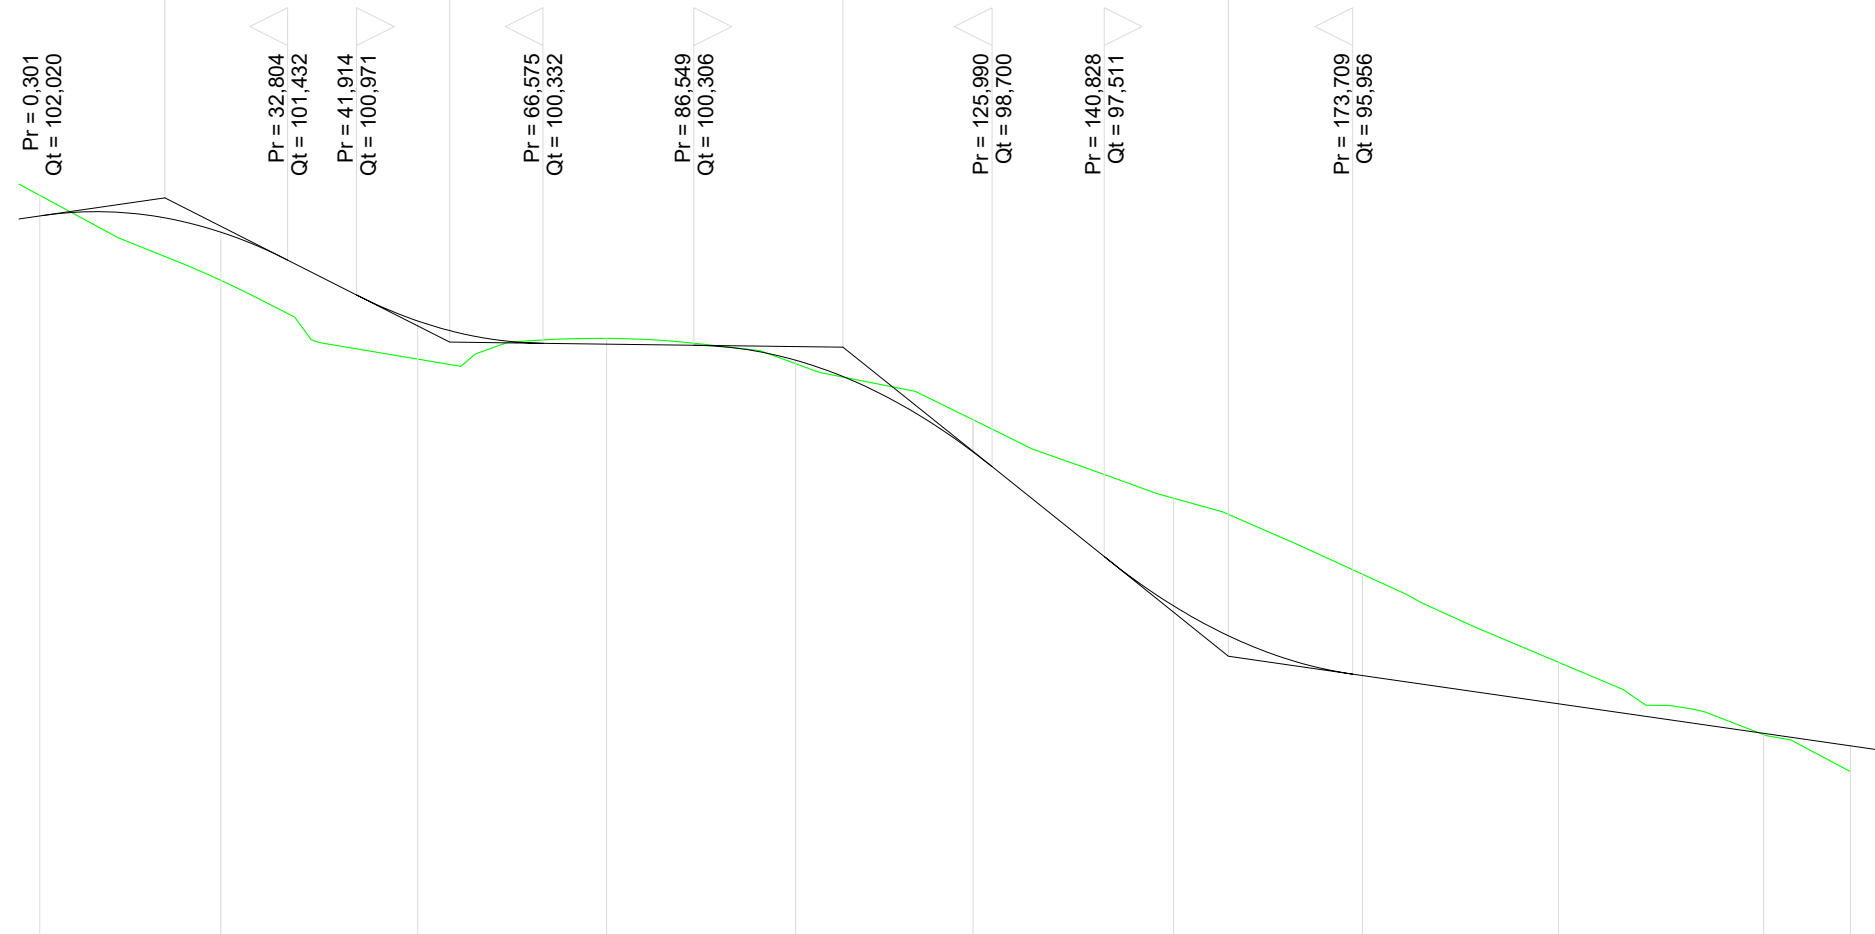

SCALA QUOTE 1:100
SCALA DISTANZE 1:1000

QT.RIF. 92,500

NUMERO SEZIONI	1	2	3	4	5	6	7	8	9	10	11
DISTANZE PARZIALI		23,959	26,042	25,000	25,000	23,467	26,533	25,000	25,926	27,141	11,500
DISTANZE PROGRESSIVE	0,000	23,958	50,000	75,000	100,000	123,467	150,000	175,000	200,926	228,067	239,567
QUOTE TERRENO	102,288	101,166	100,123	100,397	100,062	99,321	98,283	97,277	96,113	95,156	94,668
QUOTE PROGETTO	102,016	101,802	100,627	100,321	100,108	98,896	96,860	95,938	95,564	95,174	95,008
DIFFERENZA DI QUOTA	-0,272	-0,636	-0,504	-0,076	-0,046	-0,425	-1,424	-1,340	-0,548	-0,017	-0,341
ETTOMETRICHE											
ANDAMENTO PLANIMETRICO	<p>Planimetric layout showing curve lengths (L) and radii (R):</p> <ul style="list-style-type: none"> Curve 1: L = 21,220 Curve 2: L = 25,200 Curve 3: L = 29,583 Curve 4: L = 120,460 										