




Comune di  
CORIGLIANO-ROSSANO



Comune di  
TERRANOVA DA SIBARI



Committente:

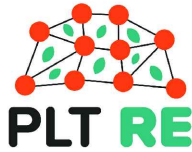

PLT RE s.r.l.  
via Dismano 1280  
47522 Cesena (FC)  
P.IVA/C.F. 04483450401

Titolo del Progetto:

**PARCO EOLICO "TERRANOVA"**

Documento:

**Progetto Definitivo**

N° Documento:

**W-TER-P-VB-FP-08**

ID PROGETTO:

**W-TER**

DISCIPLINA:

**P**

AMBITO:

**VB**

FORMATO:

**A3**

Elaborato:

**Profilo longitudinale Piazzola e Accesso T08**

SCALA:

**1:1000/100**

Nome file:

**W-TER-P-VB-FP-08\_Profilo longitudinale Piazzola e Accesso T08**

Progettazione:



**Ing. Saverio Pagliuso**

**Ing. Mario Francesco Perri**

**Ing. Giorgio Salatino**


**Ing. Claudio Coscarella**

Rev:	Data Revisione	Descrizione Revisione	Redatto	Controllato	Approvato
00	FEBBRAIO 2023	PRIMA EMISSIONE	GEMSA	GEMSA	PLT RE

LIVELLETTE	DIFF. DI QUOTA DISTANZA PENDENZA	h = -1,32 L = 14,55 i = -0,09	h = -9,91 L = 76,50 i = -0,13	h = -1,46 L = 106,08 i = -0,01
------------	--	-------------------------------------	-------------------------------------	--------------------------------------

Num	1
Pr	10,120
Qt	218,099
R	500,000
T	9,778
Fr	0,096
Sv	19,675

Num	2
Pr	86,623
Qt	208,189
R	500,000
T	28,936
Fr	0,837
Sv	58,052

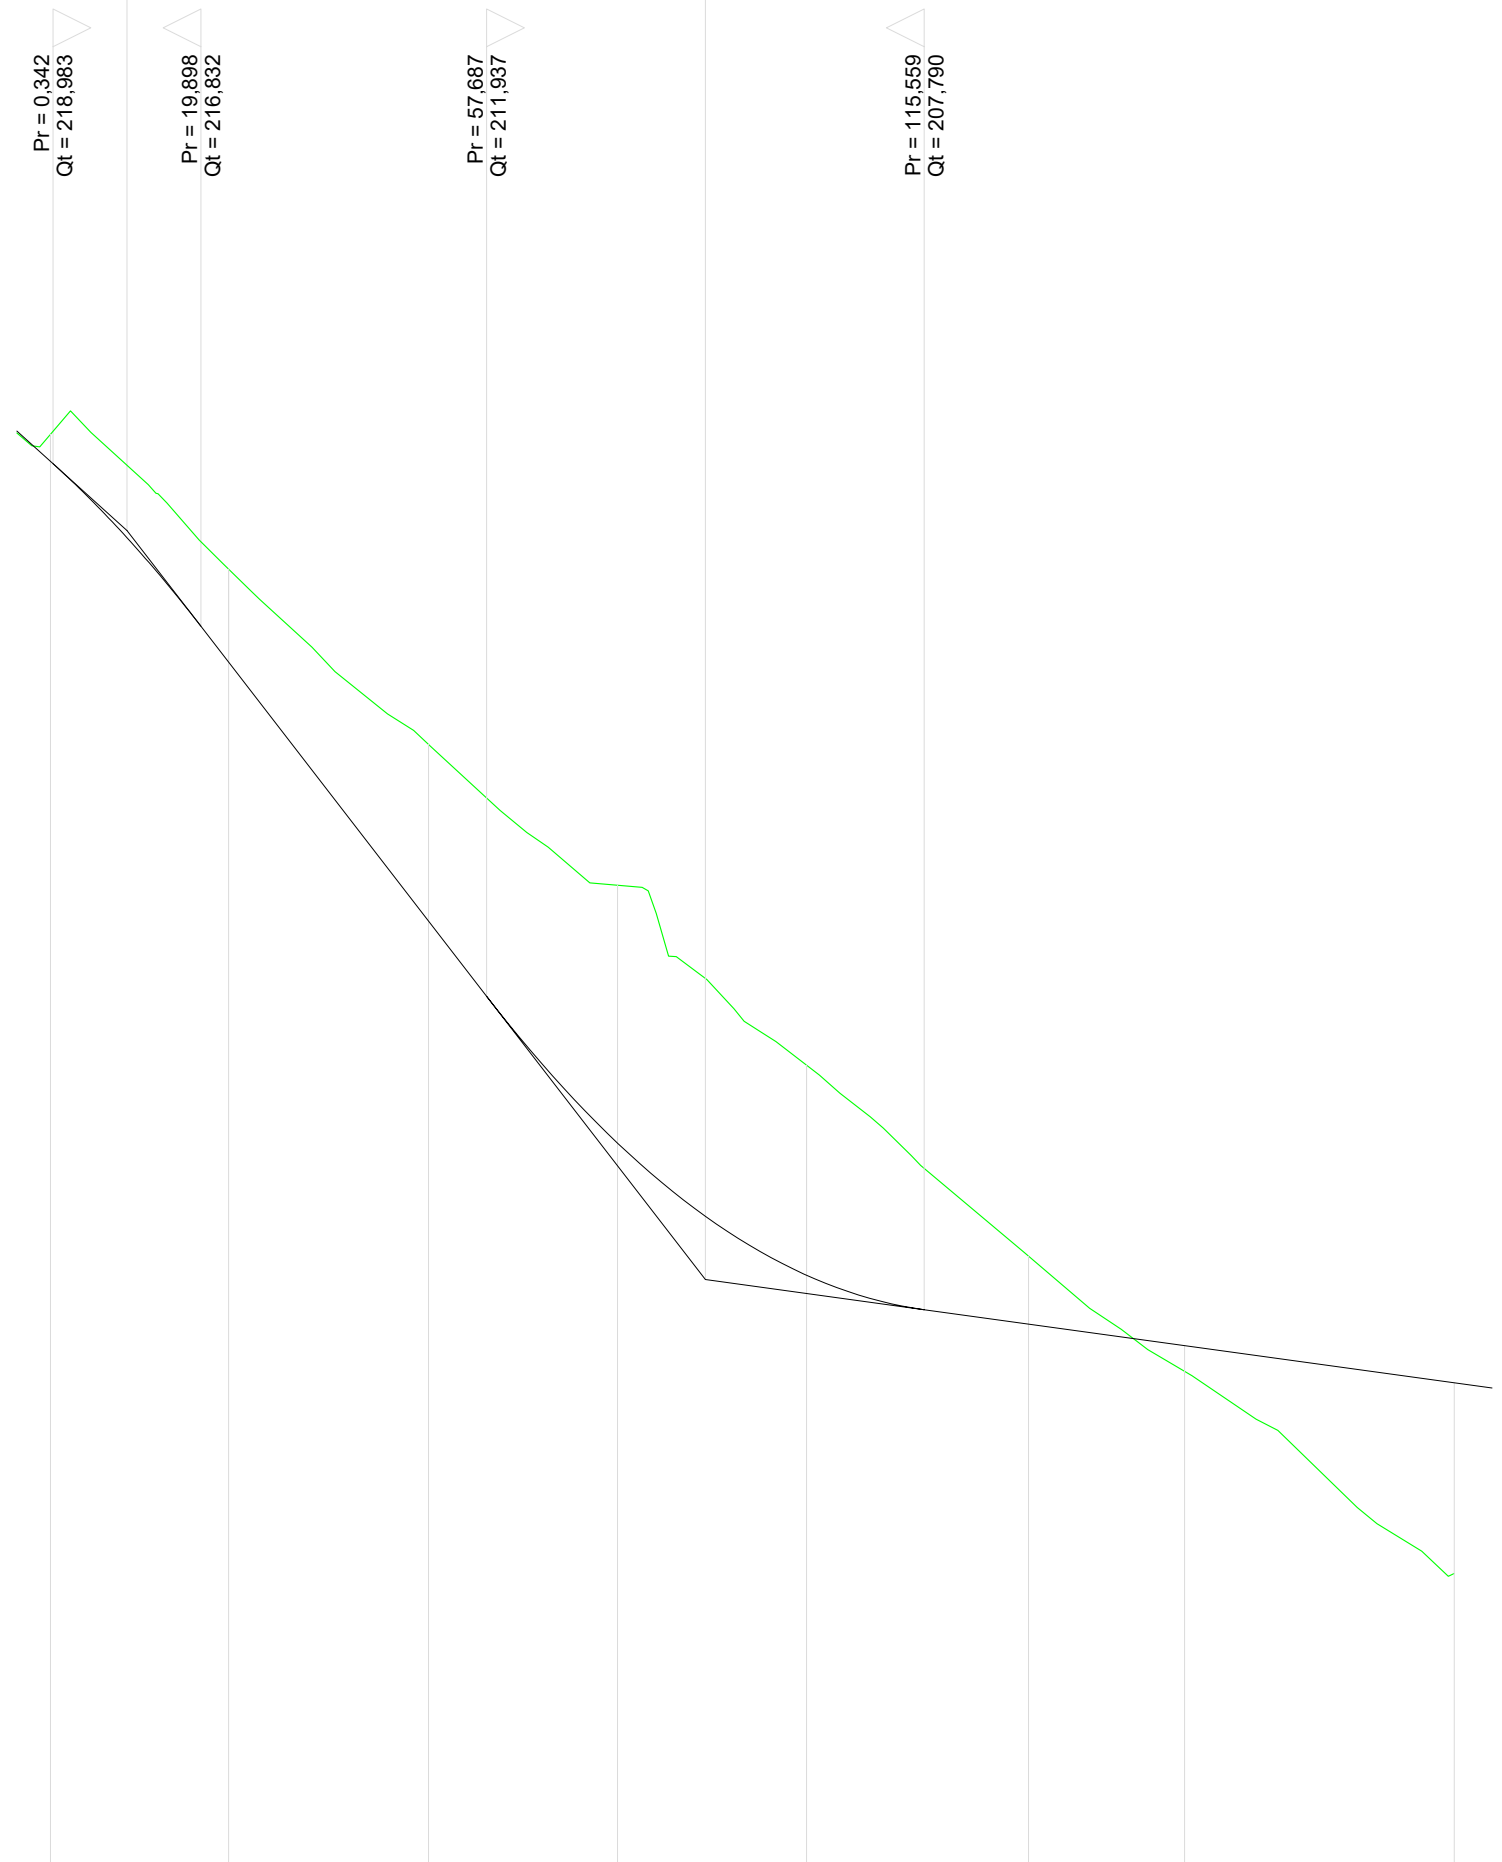

SCALA QUOTE 1:100  
SCALA DISTANZE 1:1000

QT.RIF. 200,428

NUMERO SEZIONI	1	2	3	4	5	6	7	8
DISTANZE PARZIALI	23,56	26,44	25,00	25,00	29,36	20,64	35,66	
DISTANZE PROGRESSIVE	0,00	23,56	50,00	75,00	100,00	129,36	150,00	185,66
QUOTE TERRENO	-219,37	-217,59	-215,27	-213,41	-211,03	-208,50	-206,97	-204,30
QUOTE PROGETTO	-219,01	-216,36	-212,93	-209,99	-208,25	-207,60	-207,31	-206,82
DIFFERENZA DI QUOTA	-0,36	-1,23	-2,34	-3,41	-2,78	-0,90	-0,34	-2,52
ETTOMETRICHE								
ANDAMENTO PLANIMETRICO								