




Comune di
CORIGLIANO-ROSSANO



Comune di
TERRANOVA DA SIBARI



Committente:

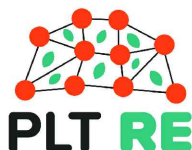

PLT RE s.r.l.
via Dismano 1280
47522 Cesena (FC)
P.IVA/C.F. 04483450401

Titolo del Progetto:

PARCO EOLICO "TERRANOVA"

Documento:

Progetto Definitivo

N° Documento:

W-TER-P-VB-FP-26

ID PROGETTO:

W-TER

DISCIPLINA:

P

AMBITO:

VB

FORMATO:

A3

Elaborato:

Profilo longitudinale Asse 16 AD

SCALA:

1:1000/100

Nome file:

W-TER-P-VB-FP-26_Profilo longitudinale Asse 16 AD

Progettazione:



Ing. Saverio Pagliuso

Ing. Mario Francesco Perri

Ing. Giorgio Salatino

Ing. Claudio Coscarella

Rev:	Data Revisione	Descrizione Revisione	Redatto	Controllato	Approvato
00	FEBBRAIO 2023	PRIMA EMISSIONE	GEMSA	GEMSA	PLT RE

LIVELLETTA

DIFF. DI QUOTA
DISTANZA
PENDEZZA

h = -0,09
L = 10,00
i = -0,01

h = 0,34
L = 17,83
i = 0,02

h = -0,06
L = 17,68
i = 0,00

h = -0,28
L = 17,48
i = -0,02

h = 0,56
L = 56,26
i = 0,01

h = 1,13
L = 60,18
i = 0,02


h = 0,48
L = 26,50
i = 0,02

h = 1,00
L = 40,40
i = 0,02

h = 0,92
L = 28,84
i = 0,03

h = 0,31
L = 15,02
i = 0,02

Num	1	Num	2	Num	3	Num	4	Num	5	Num	6	Num	7	Num	8	Num	9
Pr	7,257	Pr	25,086	Pr	42,765	Pr	60,241	Pr	116,496	Pr	176,679	Pr	203,184	Pr	243,580	Pr	272,419
Qt	28,132	Qt	28,469	Qt	28,405	Qt	28,122	Qt	28,684	Qt	29,811	Qt	30,289	Qt	31,285	Qt	32,208
R	500,000	R	500,000	R	500,000	R	500,000	R	500,000	R	500,000	R	500,000	R	500,000	R	500,000
T	6,943	T	5,631	T	3,142	T	6,544	T	2,185	T	0,177	T	1,659	T	1,839	T	2,805
Fr	0,048	Fr	0,032	Fr	0,010	Fr	0,043	Fr	0,005	Fr	0,000	Fr	0,003	Fr	0,003	Fr	0,008
Sv	13,887	Sv	11,262	Sv	6,284	Sv	13,088	Sv	4,370	Sv	0,355	Sv	3,318	Sv	3,680	Sv	5,612

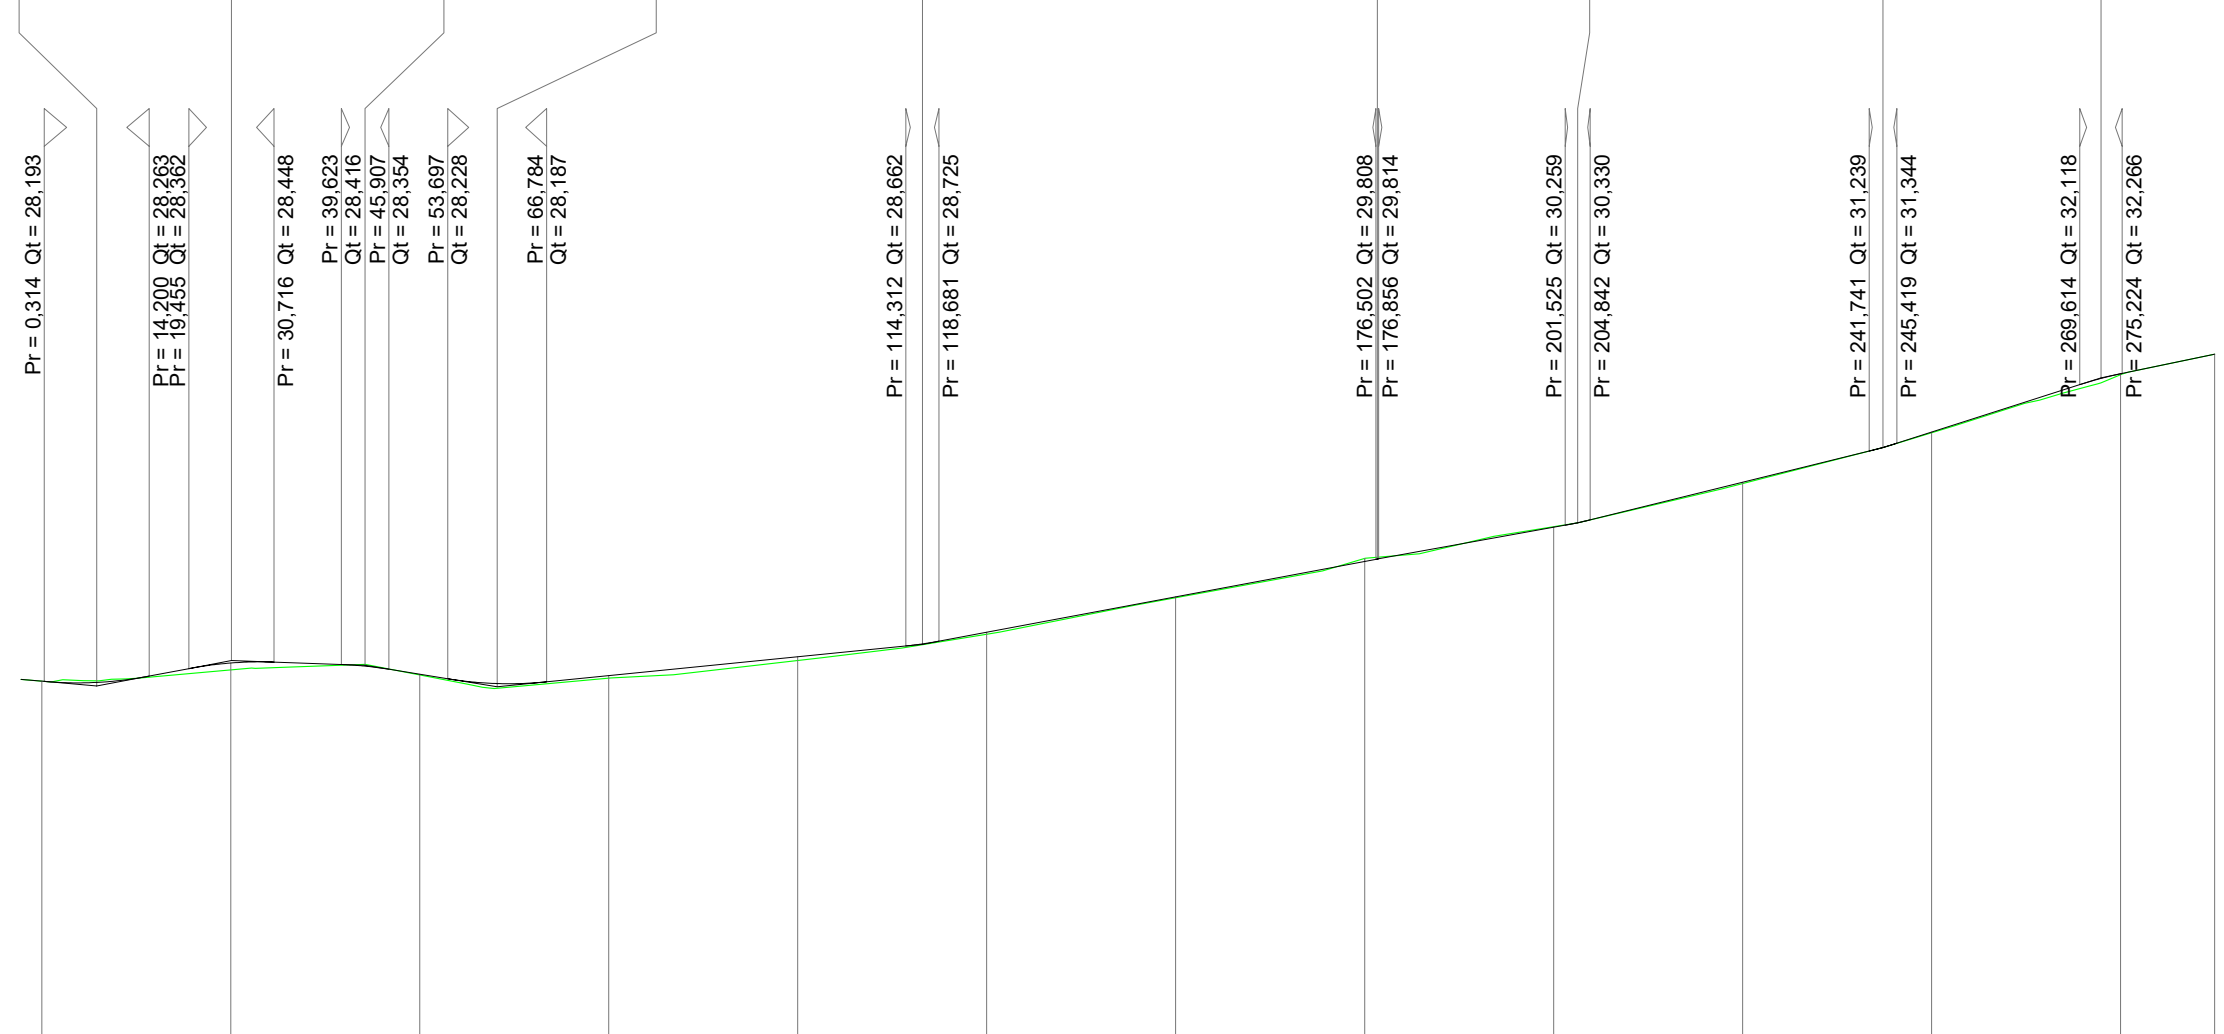

SCALA QUOTE 1:100
SCALA DISTANZE 1:1000

QT.RIF. 23,500

NUMERO SEZIONI	1	2	3	4	5	6	7	8	9	10	11	12	13
DISTANZE PARZIALI		25,000	25,000	25,000	25,000	25,000	25,000	25,000	25,000	25,000	25,000	25,000	12,442
DISTANZE PROGRESSIVE	0,000	25,000	50,000	75,000	100,000	125,000	150,000	175,000	200,000	225,000	250,000	275,000	287,442
QUOTE TERRENO	28,196	28,345	28,279	28,237	28,469	28,818	29,299	29,820	30,238	30,809	31,460	32,249	32,520
QUOTE PROGETTO	28,196	28,436	28,388	28,269	28,519	28,843	29,312	29,780	30,231	30,827	31,480	32,262	32,520
DIFFERENZA DI QUOTA	0,000	0,091	0,009	0,033	0,050	0,026	0,012	0,040	0,006	0,018	0,011	0,012	0,000
ETTOMETRICHE	0 ————— 1 ————— 2												
ANDAMENTO PLANIMETRICO													