



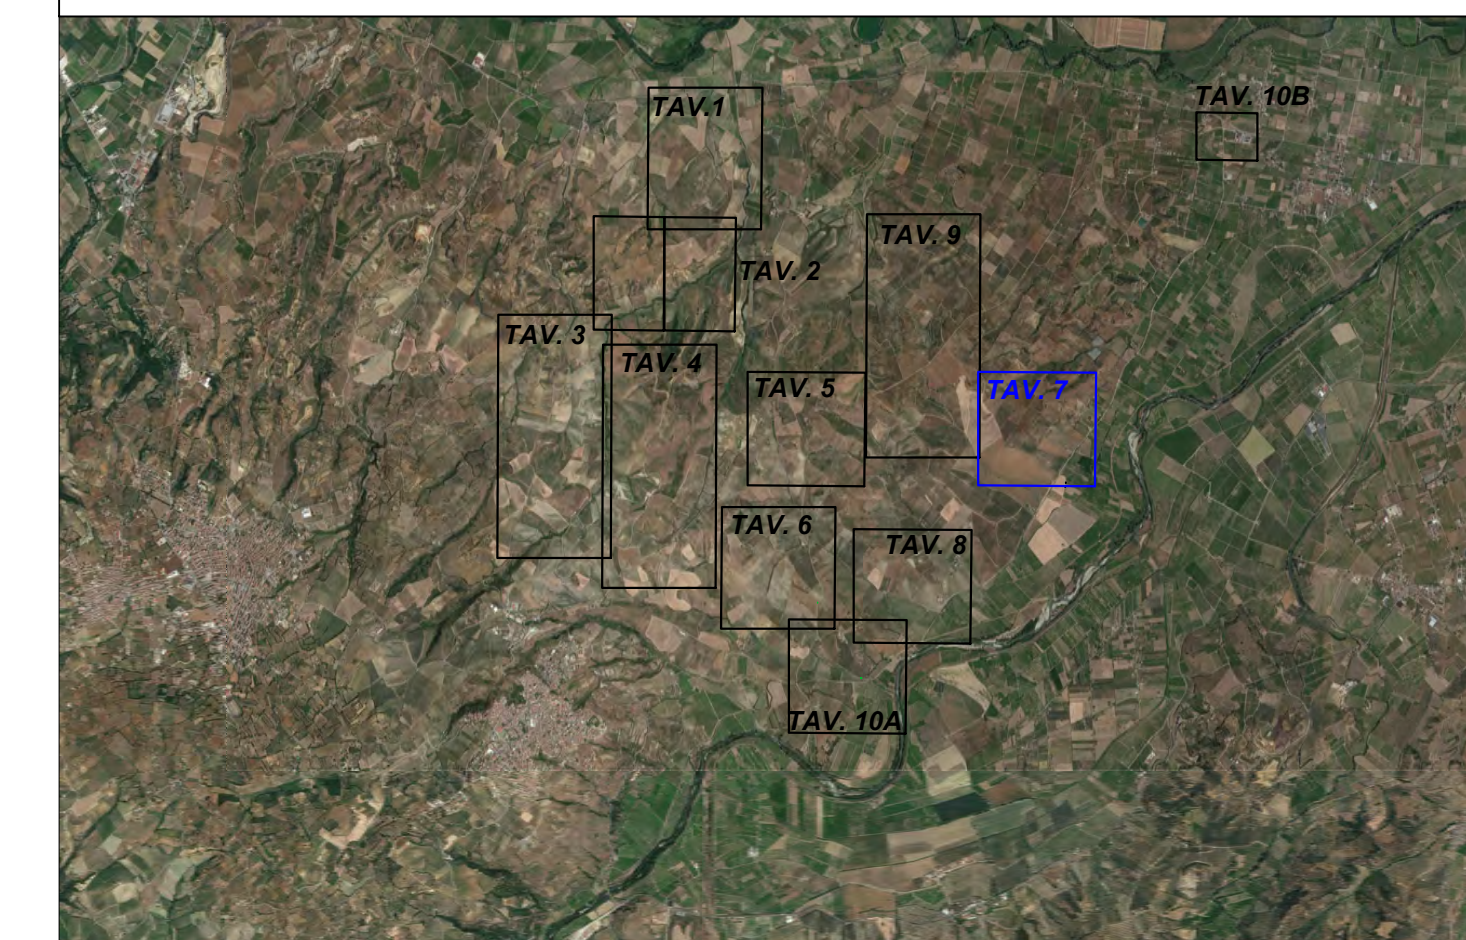

Key-Map

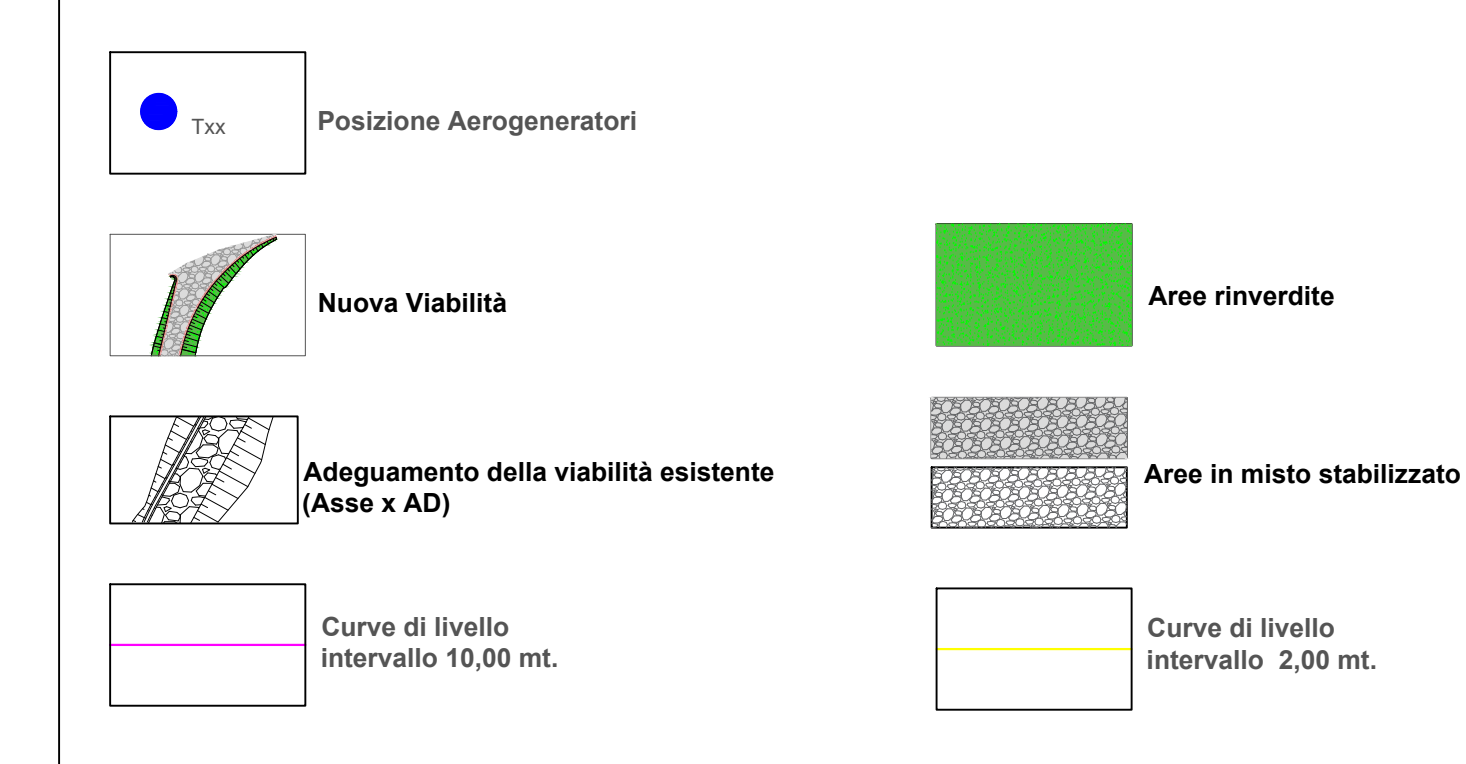

LEGENDA



Regione CALABRIA		Comune di CORIGLIANO-ROSSANO		Comune di TERRANOVA DA SIBARI	
Committente: PLT RE		PLT RE s.r.l. via Corso Don Giuliano Botlicelli 51 47521 Cesena (FC) P.IVA/C.F. 04483450401			
Titolo del Progetto: PARCO EOLICO "TERRANOVA"					
Documento: Progetto Definitivo		N° Documento: W-TER-P-VB-PP-17			
ID PROGETTO:	W-TER	DISCIPLINA:	P	AMBITO:	VB
Elaborato:	Planimetria particolareggiata viabilità e Piazzole assi T10 - asse 16AD		FORMATO:	A0+1	
SCALA:	1:1000 Norme file: W-TER-P-VB-PP-17_Planimetria particolareggiata viabilità e Piazzole asse T10 - asse 16AD				
Progettazione:					
Gemsa					
Ing. Saverio Pagliuso Ing. Mario Francesco Perri Ing. Giorgio Salatino Ing. Claudio Coscarella					
Rev:	Data Revisione	Descrizione Revisione	Redatto	Controllato	Approvato
00	FEBBRAIO 2023	PRIMA EMISSIONE	GEMSA	GEMSA	PLT RE