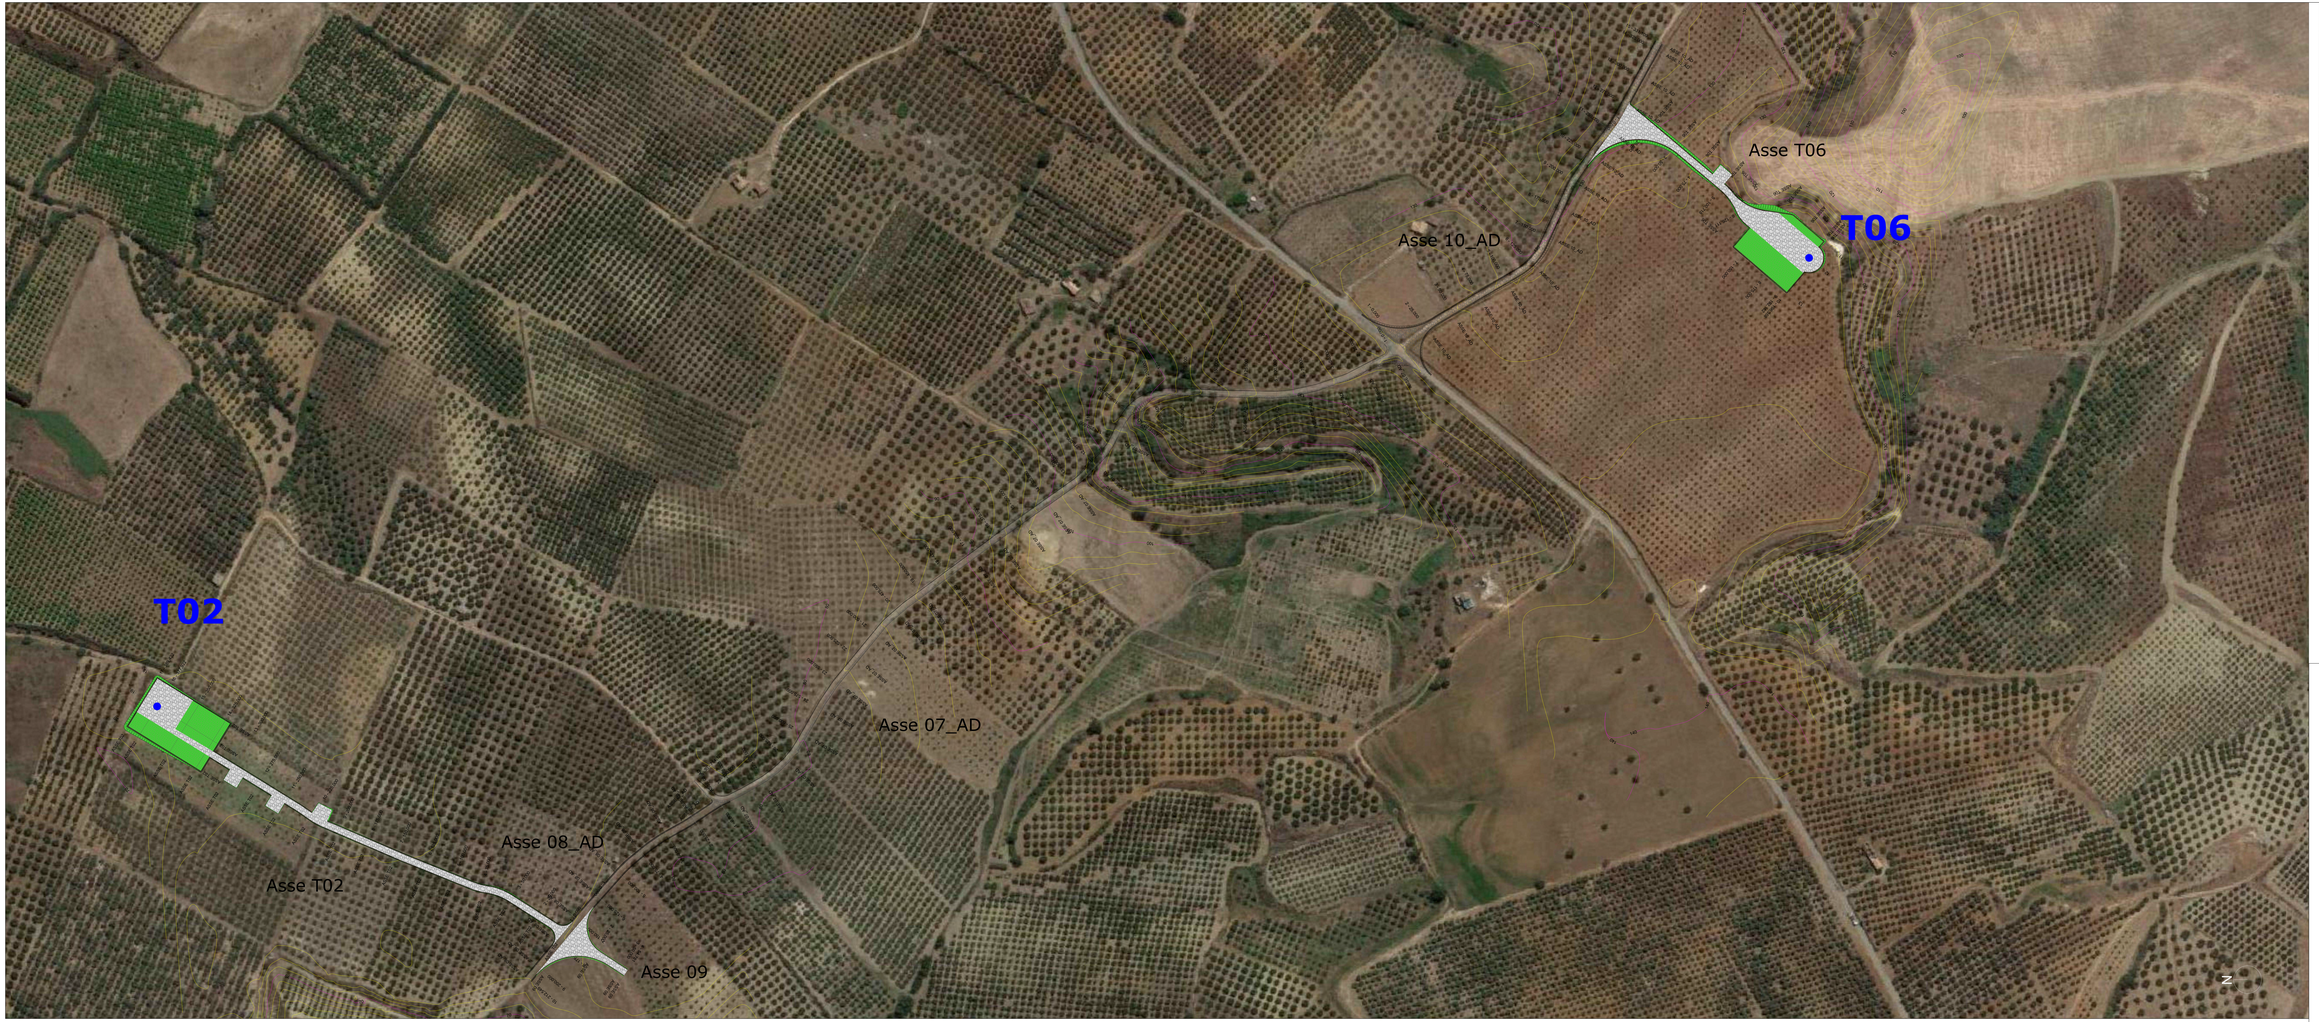

Key-Map

LEGENDA

- Posizione Aerogeneratori
- Nuova Viabilità
- Adeguamento della viabilità esistente (Aree x AD)
- Curve di livello intervallo 10,00 mt.
- Area rinverdita
- Area in misto stabilizzato
- Curve di livello intervallo 2,00 mt.

Regione CALABRIA | Comune di CORIGLIANO-ROSSANO | Comune di TERRANOVA DA SIBARI

Committente: PLT RE s.r.l.
via Circlo Dori Giulano Bolladi 51
87100 COSENZA (CS)
P.IVA/C.F. 04838420361

Titolo del Progetto: **PARCO EOLICO "TERRANOVA"**

Documento: **Progetto Definitivo** — **W-TER-P-VB-PP-13**

ID PROGETTO: **W-TER** | DISCIPLINA: **P** | AMBITO: **VB** | FORMATO: **A3+1**

Elaborato: **Planimetria particolareggiata viabilità e Piazzole assi T02 - T06 - 7AD-8_AD-9-10_AD**

SCALA: **1:1000** | Nome file: W-TER-P-VB-PP-13_Planimetria particolareggiata viabilità e Piazzole assi T02-T06-7_AD-8_AD-9-10_AD

Progettazione:

Gemsa srl

Ing. Severio Pagliuso

Ing. Mario Francesco Perri — Firmato digitalmente da: **Mario Francesco Perri** O: Ordine degli Ingegneri C: IT S.N.: 8012061A27D9B

Ing. Giorgio Salatino

Ing. Claudio Coscarella

Rev.	Data Revisione	Descrizione Revisione	Redatto	Controllato	Approvato
00	FEBBRAIO 2023	PRIMA EMISSIONE	GEMSA	GEMSA	PLT RE