



Comune di  
CORIGLIANO-ROSSANO



Comune di  
TERRANOVA DA SIBARI



Committente:



PLT RE s.r.l.  
via Dismano 1280  
47522 Cesena (FC)  
P.IVA/C.F. 04483450401

Titolo del Progetto:

**PARCO EOLICO "TERRANOVA"**

Documento:

**Progetto Definitivo**

N° Documento:

**W-TER-P-VB-SZ-02**

ID PROGETTO:	<b>W-TER</b>	DISCIPLINA:	<b>P</b>	AMBITO:	<b>VB</b>	FORMATO:	<b>VARIE</b>
--------------	--------------	-------------	----------	---------	-----------	----------	--------------

Elaborato:

**Sezioni trasversali Asse T02**

SCALA:	<b>1:200</b>	Nome file:	<b>W-TER-P-VB-SZ-02_Sezioni trasversali Asse T02</b>
--------	--------------	------------	------------------------------------------------------

Progettazione:



**Ing. Saverio Pagliuso**

**Ing. Mario Francesco Perri**


**Ing. Giorgio Salatino**

**Ing. Claudio Coscarella**

Rev:	Data Revisione	Descrizione Revisione	Redatto	Controllato	Approvato
00	FEBBRAIO 2023	PRIMA EMISSIONE	GEMSA	GEMSA	PLT RE

SCAVI E BONIFICHE	
FOSSO	0,342 m <sup>2</sup>
SOVRASTRUTTURA STRADALE	
CASSONETTO	7,225 m
MANUFATTI	
SCAVO PER PIATTAFORMA	3,065 m <sup>2</sup>
RILEVATO PER SCARPATE	0,038 m <sup>2</sup>

SEZIONE N.: 1  
 QT. PROGETTO: 77,960  
 DIST.PROG.: 0,000  
 DIST.SUCC.: 25,000

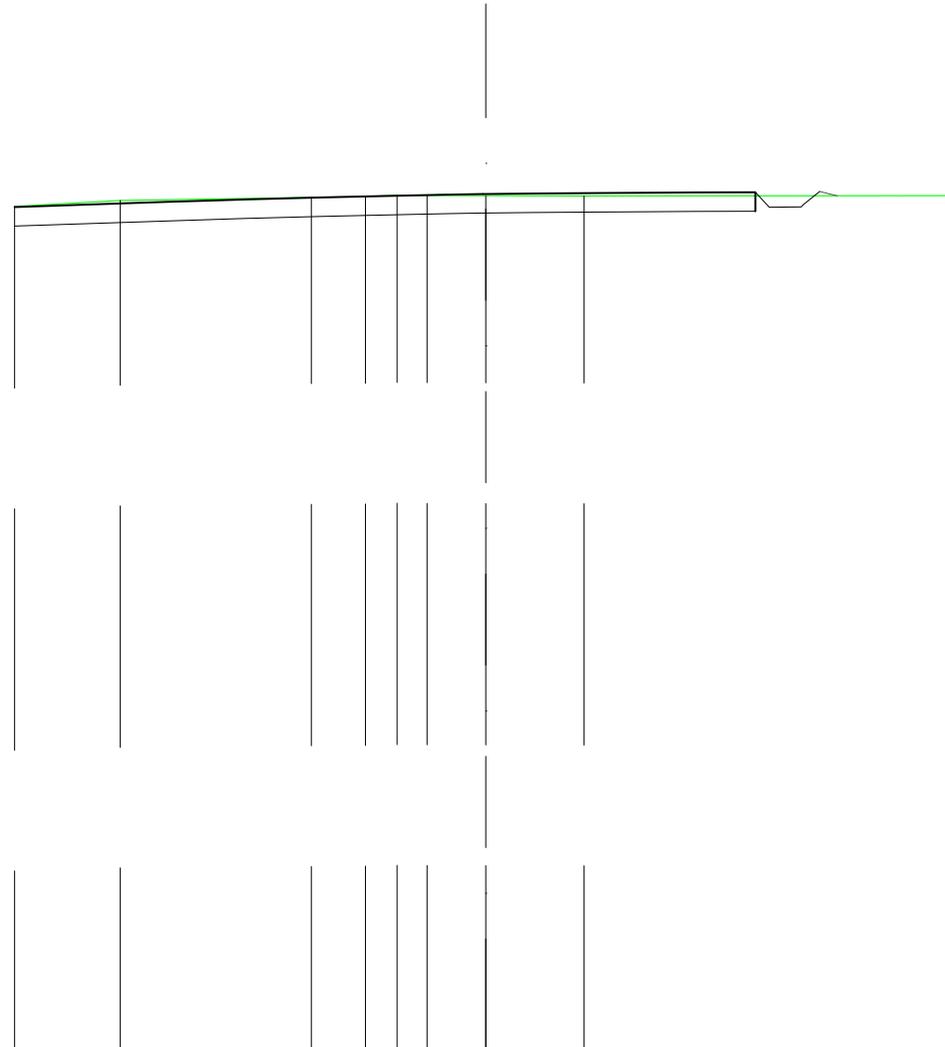

SCALA 1:200

QT.RIF. 55,372

QUOTE TERRENO	77,63	77,79		77,87	77,89	77,93	77,92	77,92	77,91		77,92									
DIST.PARZIALI TERRENO	2,80	5,07	1,43	0,84	0,79	1,56	2,61		9,89											
QUOTE PROGETTO								77,96	77,96	77,97	77,99	77,99	78,00	78,01	77,61	77,62	77,68	78,03	77,93	77,92
DIST. PARZIALI PROGETTO															0,84					

SCAVI E BONIFICHE	
FOSSO	0,298 m <sup>2</sup>
SOVRASTRUTTURA STRADALE	
CASSONETTO	5,000 m
MANUFATTI	
SCAVO PER PIATTAFORMA	1,865 m <sup>2</sup>
RILEVATO PER SCARPATE	0,044 m <sup>2</sup>

SEZIONE N.: 2  
 QT. PROGETTO: 77,677  
 DIST.PROG.: 25,000  
 DIST.PREC.: 25,000  
 DIST.SUCC.: 25,000


SCALA 1:200

QT.RIF. 60,000

QUOTE TERRENO	77,49		77,52 77,53	77,61	77,58	77,53
DIST.PARZIALI TERRENO		10,33	1,44	2,98	6,94	
QUOTE PROGETTO			77,68	77,68	77,68 77,28 77,68 77,59	
DIST. PARZIALI PROGETTO			5,00			

<b>SCAVI E BONIFICHE</b>	
FOSSO	0,311 m <sup>2</sup>
<b>SOVRASTRUTTURA STRADALE</b>	
CASSONETTO	5,000 m
<b>MANUFATTI</b>	
SCAVO PER PIATTAFORMA	1,745 m <sup>2</sup>
SCAVO PER PARETI TRINCEA	0,001 m <sup>2</sup>
RILEVATO PER SCARPATE	0,100 m <sup>2</sup>

SEZIONE N.: 3  
 QT. PROGETTO: 77,362  
 DIST.PROG.: 50,000  
 DIST.PREC.: 25,000  
 DIST.SUCC.: 25,000

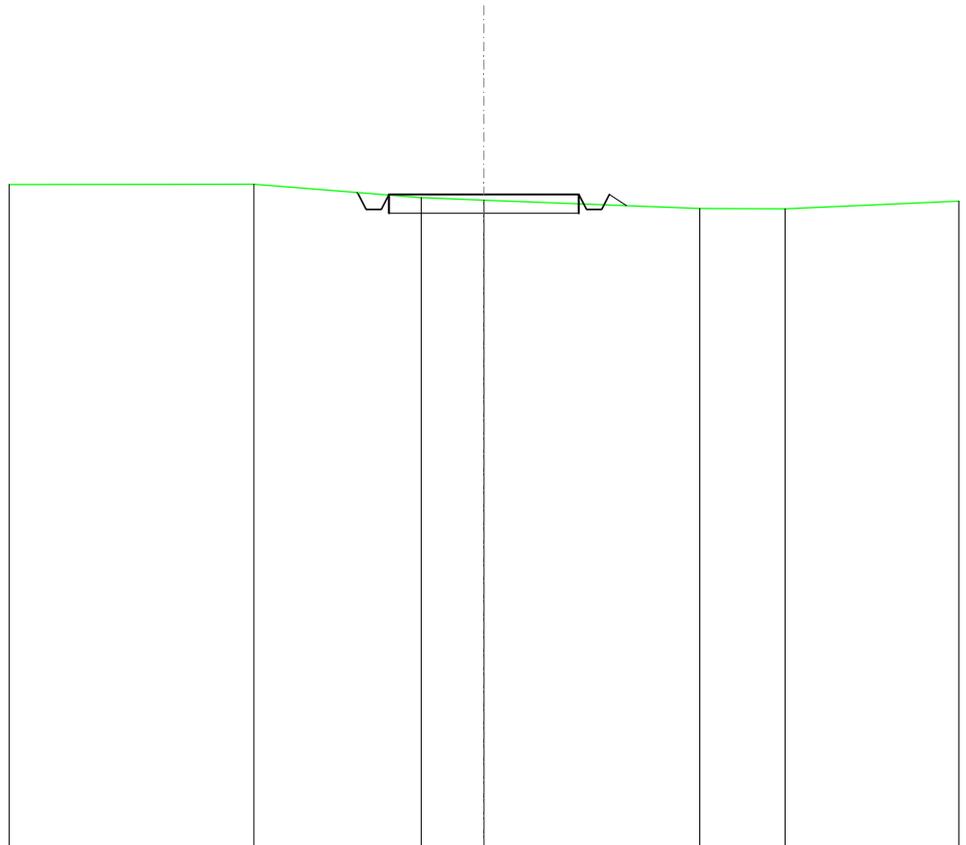


SCALA 1:200

QT.RIF. 60,000

QUOTE TERRENO	77,63	77,27	77,21	76,98	76,98
DIST.PARZIALI TERRENO	4,40	1,65	5,69	2,24	
QUOTE PROGETTO	77,41 77,36 76,96 76,98 77,36	77,36	77,36 76,96 76,96 77,36 77,06		
DIST. PARZIALI PROGETTO		5,00			

<b>SCAVI E BONIFICHE</b>	
FOSSO	0,284 m <sup>2</sup>
<b>SOVRASTRUTTURA STRADALE</b>	
CASSONETTO	5,000 m
<b>MANUFATTI</b>	
SCAVO PER PIATTAFORMA	1,831 m <sup>2</sup>
RILEVATO PER SCARPATE	0,045 m <sup>2</sup>

SEZIONE N.: 4  
 QT. PROGETTO: 77,021  
 DIST.PROG.: 75,000  
 DIST.PREC.: 25,000  
 DIST.SUCC.: 25,000

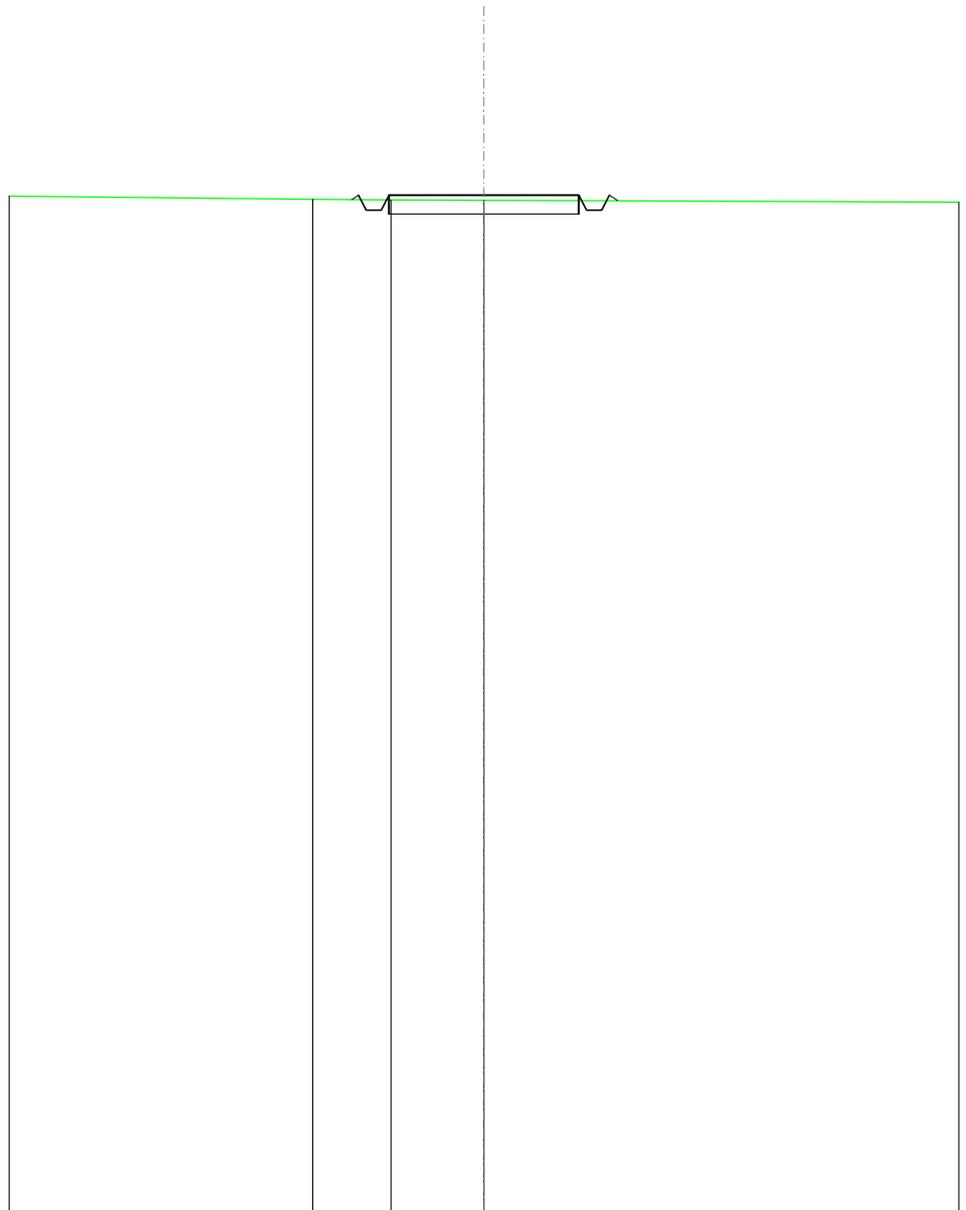


SCALA 1:200

QT.RIF. 50,000

QUOTE TERRENO	76,91	76,90	76,89
DIST.PARZIALI TERRENO	2,06	2,45	
QUOTE PROGETTO	76,90 77,02 76,62 77,02	77,02	77,02 76,62 77,02 76,87
DIST. PARZIALI PROGETTO		5,00	

<b>SCAVI E BONIFICHE</b>	
FOSSO	0,254 m <sup>2</sup>
<b>SOVRASTRUTTURA STRADALE</b>	
CASSONETTO	5,000 m
<b>MANUFATTI</b>	
SCAVO PER PIATTAFORMA	1,702 m <sup>2</sup>
RILEVATO PER SCARPATE	0,061 m <sup>2</sup>

SEZIONE N.: 5  
 QT. PROGETTO: 76,649  
 DIST.PROG.: 100,000  
 DIST.PREC.: 25,000  
 DIST.SUCC.: 25,000

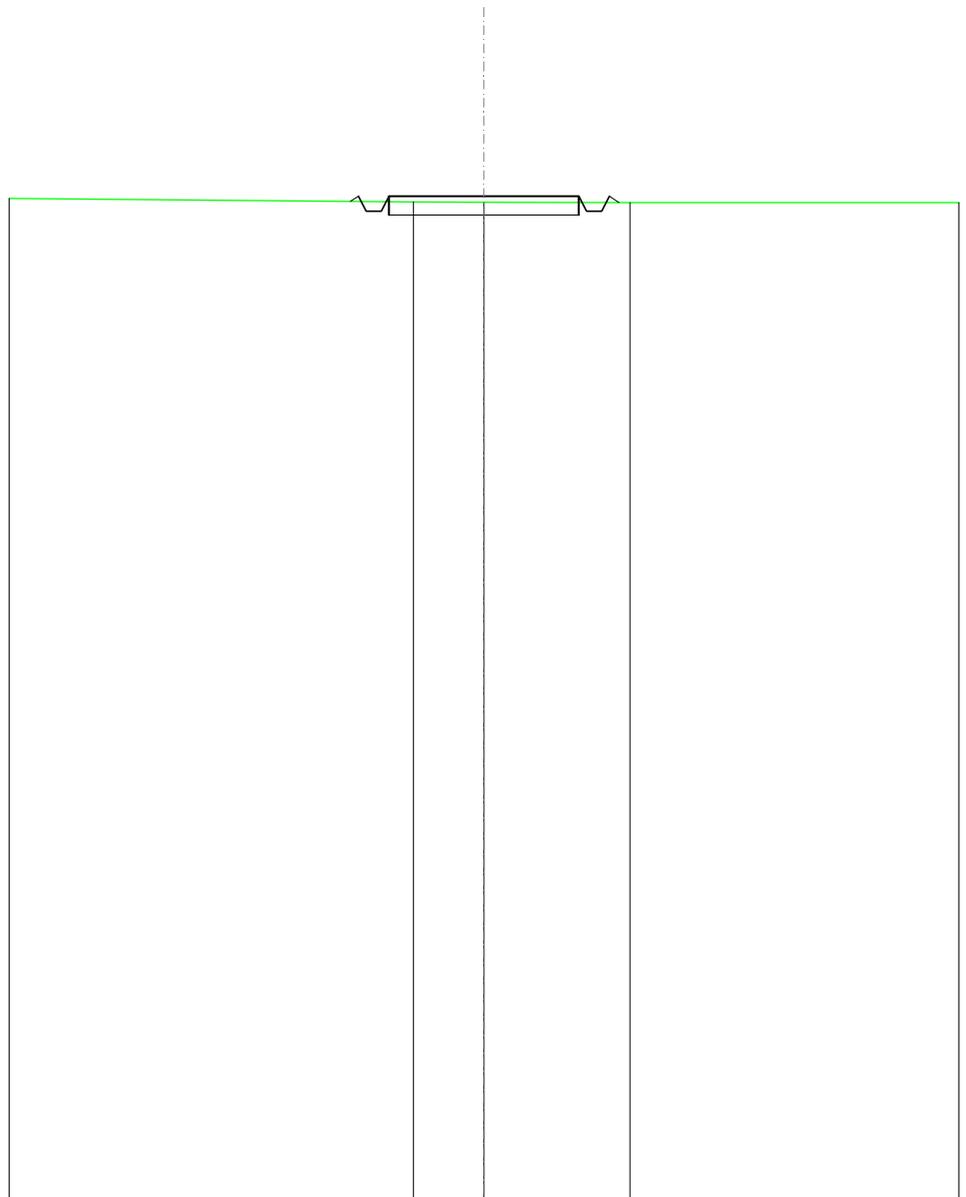


SCALA 1:200

QT.RIF. 50,000

QUOTE TERRENO		76,49	76,49	76,48
DIST.PARZIALI TERRENO		1,86	3,84	
QUOTE PROGETTO		76,51 76,65 76,25 76,65	76,65	76,65 76,25 76,65 76,48
DIST. PARZIALI PROGETTO			5,00	

<b>SCAVI E BONIFICHE</b>	
FOSSO	0,413 m <sup>2</sup>
<b>SOVRASTRUTTURA STRADALE</b>	
CASSONETTO	5,000 m
<b>MANUFATTI</b>	
SCAVO PER PIATTAFORMA	2,268 m <sup>2</sup>
SCAVO PER PARETI TRINCEA	0,001 m <sup>2</sup>
RILEVATO PER SCARPATE	0,019 m <sup>2</sup>

SEZIONE N.: 6  
 QT. PROGETTO: 76,277  
 DIST.PROG.: 125,000  
 DIST.PREC.: 25,000  
 DIST.SUCC.: 25,000

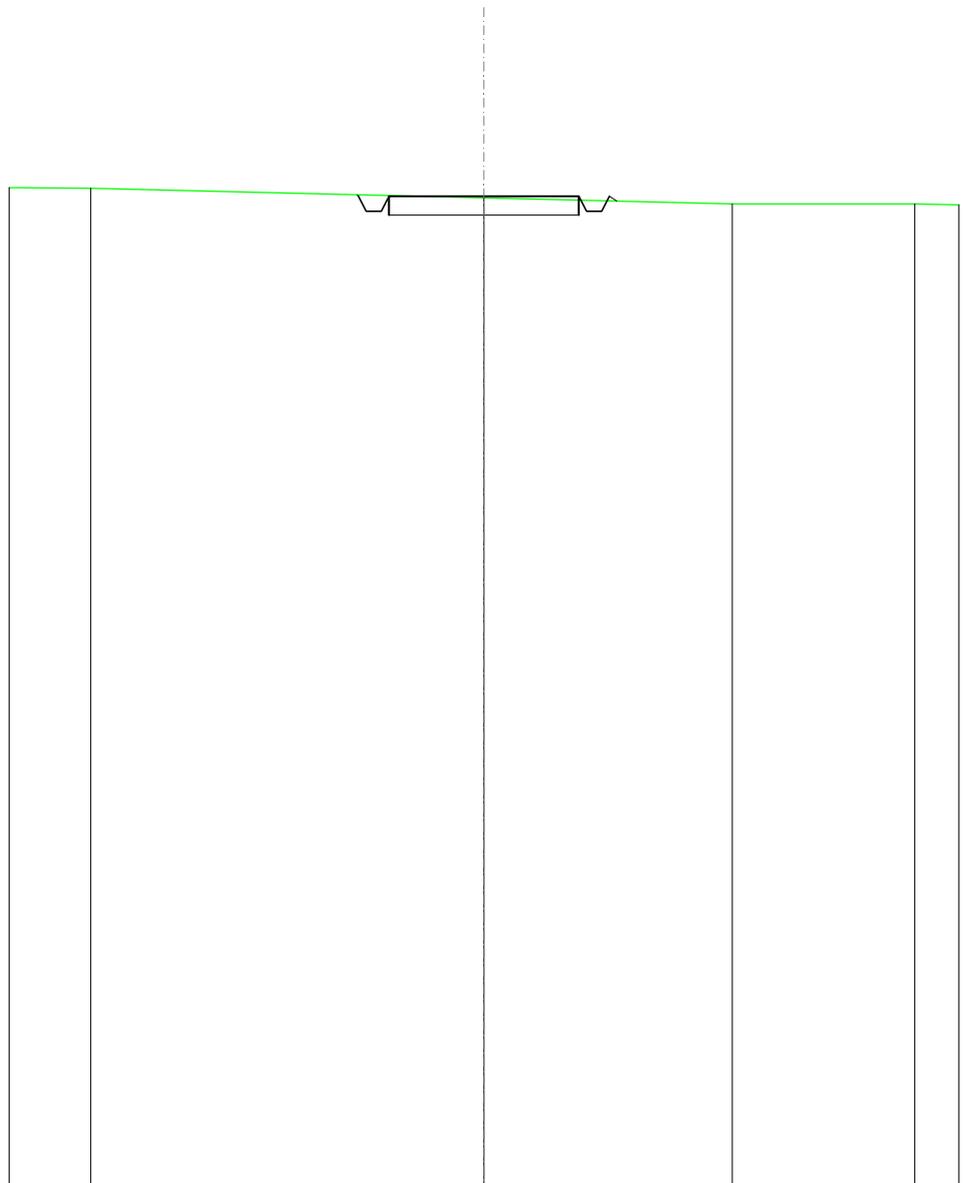


SCALA 1:200

QT.RIF. 50,000

QUOTE TERRENO	76,48	76,23	76,07	76,07
DIST.PARZIALI TERRENO	10,34	6,53	4,80	
QUOTE PROGETTO	76,31 76,28 75,88 75,88 76,28	76,28	76,28 75,88 75,88 76,28 76,15	
DIST. PARZIALI PROGETTO	5,00			

<b>SCAVI E BONIFICHE</b>	
FOSSO	0,508 m <sup>2</sup>
<b>SOVRASTRUTTURA STRADALE</b>	
CASSONETTO	5,000 m
<b>MANUFATTI</b>	
SCAVO PER PIATTAFORMA	2,580 m <sup>2</sup>
SCAVO PER PARETI TRINCEA	0,006 m <sup>2</sup>
RILEVATO PER SCARPATE	0,006 m <sup>2</sup>

SEZIONE N.: 7  
 QT. PROGETTO: 75,811  
 DIST.PROG.: 150,000  
 DIST.PREC.: 25,000  
 DIST.SUCC.: 25,000

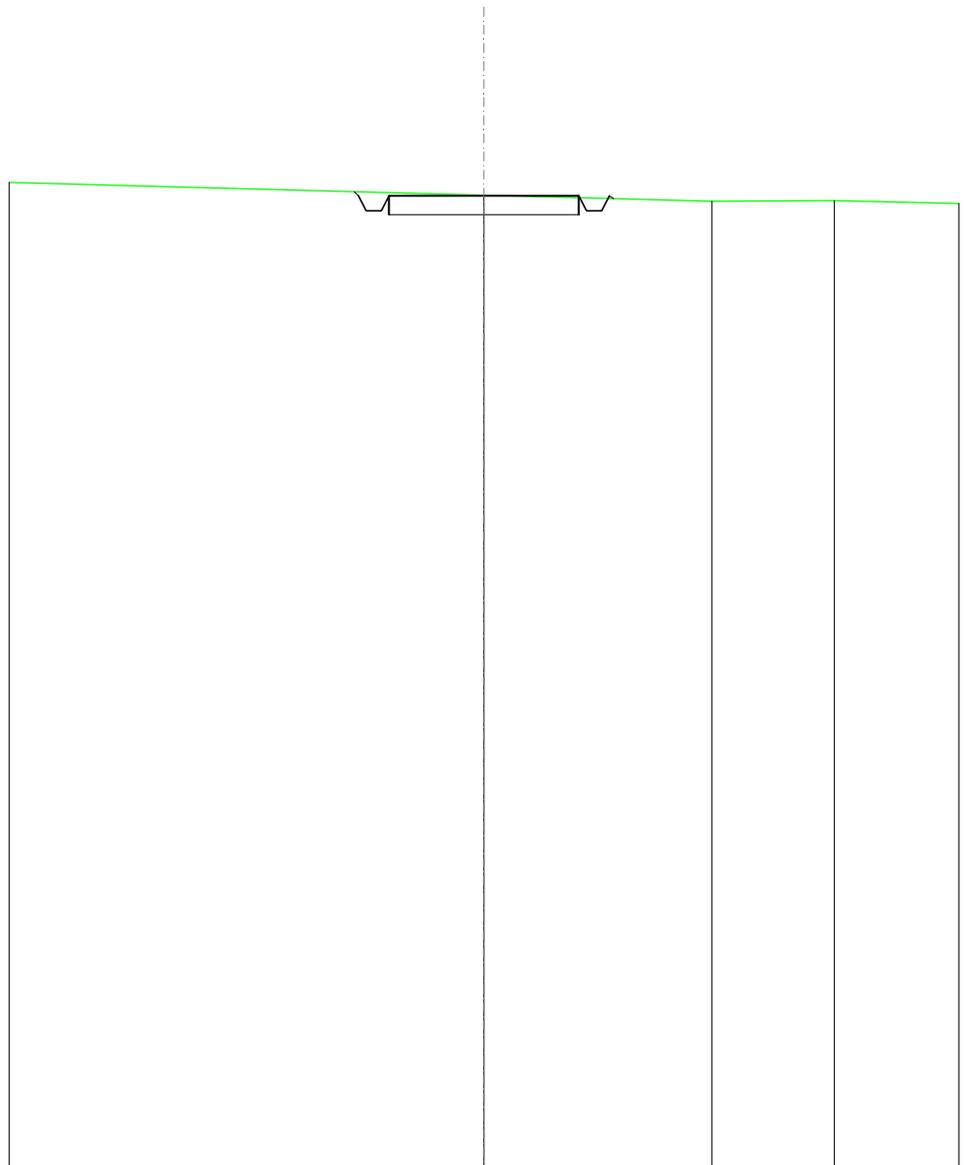


SCALA 1:200

QT.RIF. 50,000

QUOTE TERRENO		75,83		75,67		75,68
DIST.PARZIALI TERRENO			6,00		3,22	
QUOTE PROGETTO	75,92 75,81 75,41 75,81	75,81		75,81 75,41 75,81 75,74		
DIST. PARZIALI PROGETTO		5,00				

<b>SCAVI E BONIFICHE</b>	
FOSSO	0,421 m <sup>2</sup>
<b>SOVRASTRUTTURA STRADALE</b>	
CASSONETTO	5,000 m
<b>MANUFATTI</b>	
SCAVO PER PIATTAFORMA	2,047 m <sup>2</sup>
SCAVO PER PARETI TRINCEA	0,003 m <sup>2</sup>
RILEVATO PER SCARPATE	0,023 m <sup>2</sup>

SEZIONE N.: 8  
 QT. PROGETTO: 75,183  
 DIST.PROG.: 175,000  
 DIST.PREC.: 25,000  
 DIST.SUCC.: 25,000

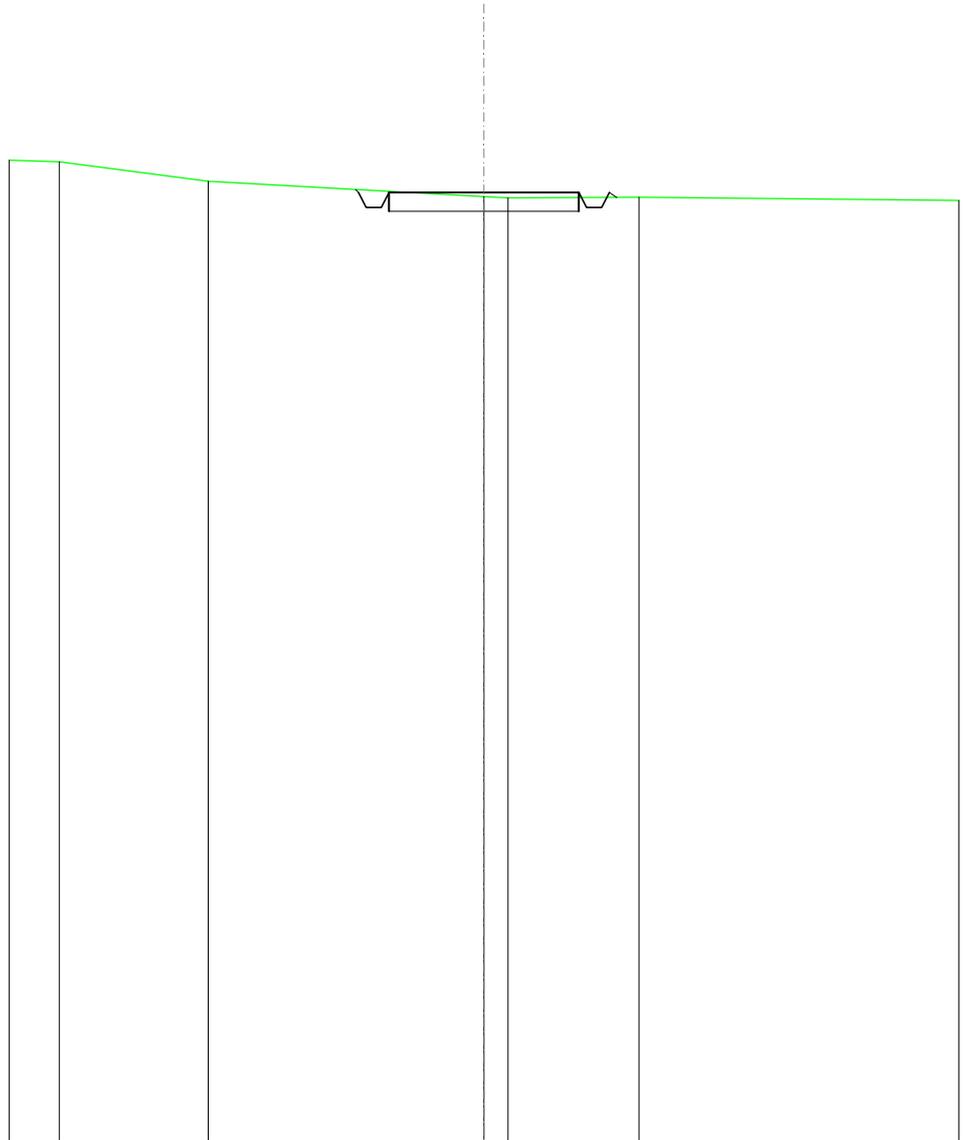


SCALA 1:200

QT.RIF. 50,000

QUOTE TERRENO	76,00	75,48		75,07	75,04	75,05
DIST.PARZIALI TERRENO		3,93	7,25	0,64	3,45	
QUOTE PROGETTO			75,26	75,18	75,18	75,18
DIST. PARZIALI PROGETTO			74,78	74,78	74,78	75,05
				5,00		

<b>SCAVI E BONIFICHE</b>	
FOSSO	0,508 m <sup>2</sup>
<b>SOVRASTRUTTURA STRADALE</b>	
CASSONETTO	5,000 m
<b>MANUFATTI</b>	
SCAVO PER PIATTAFORMA	2,525 m <sup>2</sup>
SCAVO PER PARETI TRINCEA	0,023 m <sup>2</sup>
RILEVATO PER SCARPATE	0,041 m <sup>2</sup>

SEZIONE N.: 9  
 QT. PROGETTO: 75,212  
 DIST.PROG.: 200,000  
 DIST.PREC.: 25,000  
 DIST.SUCC.: 25,000

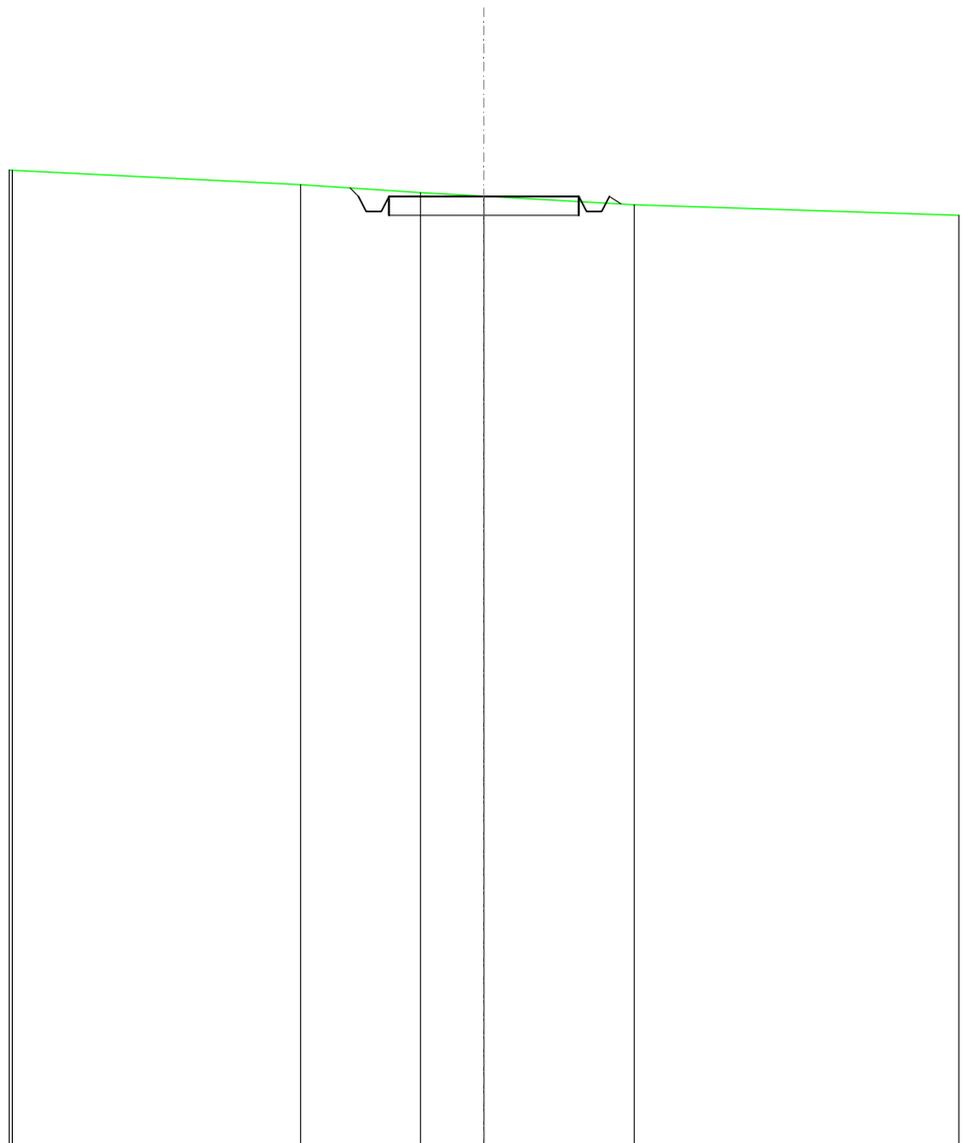


SCALA 1:200

QT.RIF. 50,000

QUOTE TERRENO	75,52	75,31	75,22	74,99
DIST.PARZIALI TERRENO	3,16	1,66	3,95	
QUOTE PROGETTO	75,43 75,21 74,81 75,21	75,21	75,21	74,81 74,81 75,21 75,01
DIST. PARZIALI PROGETTO		5,00		

SCAVI E BONIFICHE	
FOSSO	0,353 m <sup>2</sup>
SOVRASTRUTTURA STRADALE	
CASSONETTO	14,965 m
MANUFATTI	
SCAVO PER PIATTAFORMA	6,645 m <sup>2</sup>
SCAVO PER PARETI TRINCEA	0,012 m <sup>2</sup>
RILEVATO PER SCARPATE	0,053 m <sup>2</sup>

SEZIONE N.: 10  
 QT. PROGETTO: 75,528  
 DIST.PROG.: 225,000  
 DIST.PREC.: 25,000  
 DIST.SUCC.: 25,000

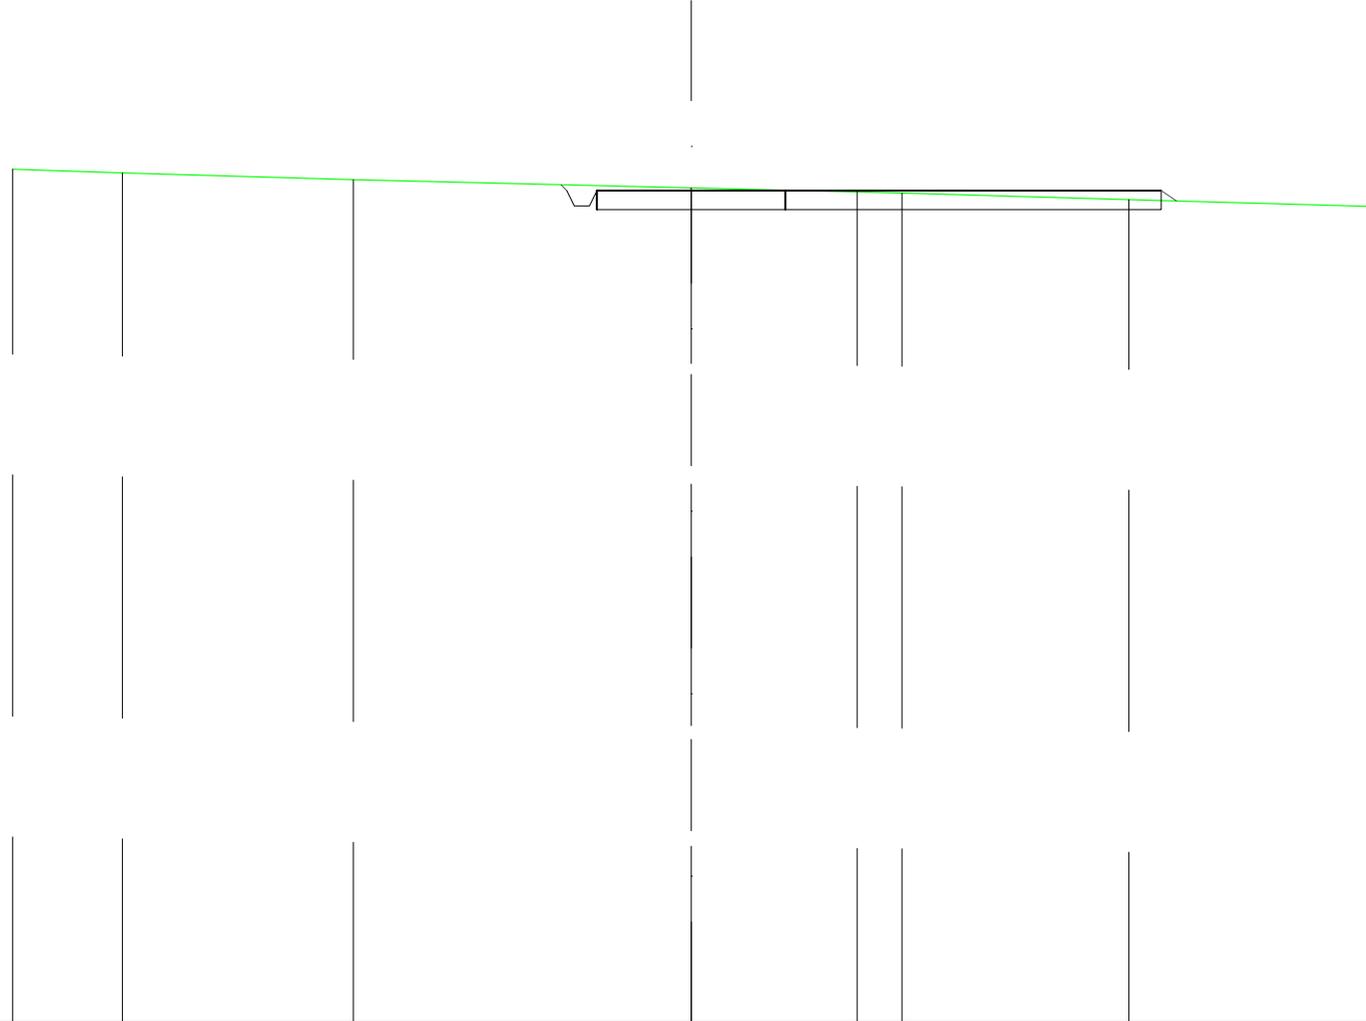


SCALA 1:200

QT.RIF. 53,659

QUOTE TERRENO	76,09	75,99	75,81	75,60	75,49	75,46	75,29	75,11
DIST.PARZIALI TERRENO	2,91	6,12	8,96	4,40	1,19	6,02	6,39	
QUOTE PROGETTO				75,68	75,53	75,53	75,53	75,26
DIST. PARZIALI PROGETTO						14,96		

SCAVI E BONIFICHE	
FOSSO	0,261 m <sup>2</sup>
SOVRASTRUTTURA STRADALE	
CASSONETTO	15,000 m
MANUFATTI	
SCAVO PER PIATTAFORMA	10,065 m <sup>2</sup>
SCAVO PER PARETI TRINCEA	0,061 m <sup>2</sup>

SEZIONE N.: 11  
 QT. PROGETTO: 75,444  
 DIST.PROG.: 250,000  
 DIST.PREC.: 25,000  
 DIST.SUCC.: 25,000

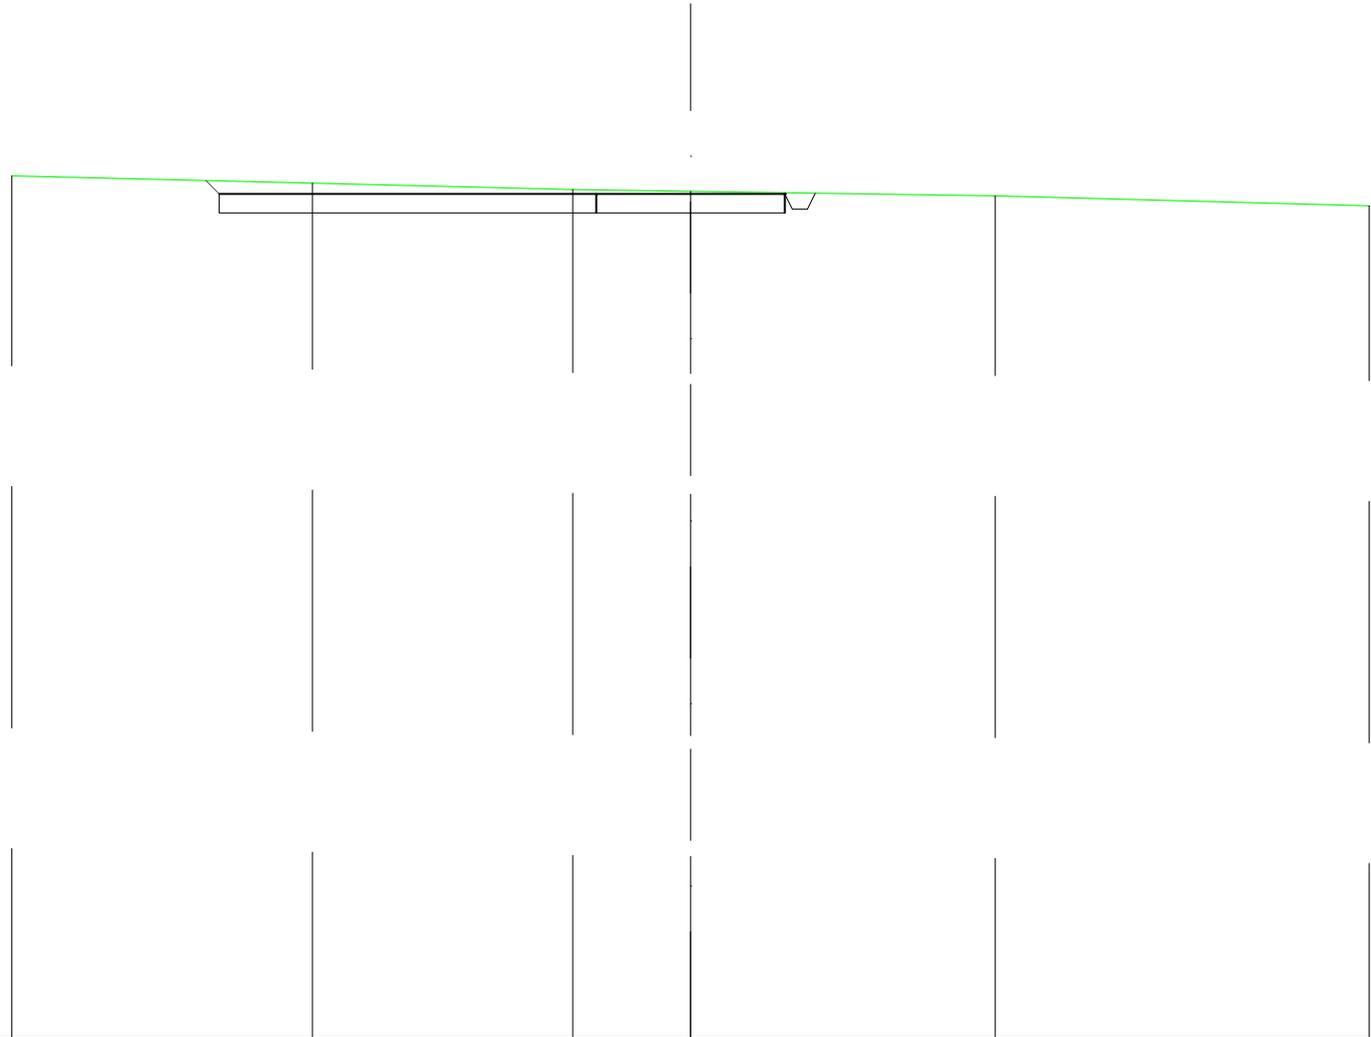


SCALA 1:200

QT.RIF. 53,231

QUOTE TERRENO	75,92	75,73	75,56	75,51	75,40	75,13
DIST.PARZIALI TERRENO	7,97	6,90	3,12	8,08	9,92	
QUOTE PROGETTO	75,80 75,44	75,44	75,44	75,04 75,04 75,44 75,46		
DIST. PARZIALI PROGETTO		15,00				

SCAVI E BONIFICHE	
FOSSO	0,829 m <sup>2</sup>
SOVRASTRUTTURA STRADALE	
CASSONETTO	5,000 m
MANUFATTI	
SCAVO PER PIATTAFORMA	3,600 m <sup>2</sup>
SCAVO PER PARETI TRINCEA	0,050 m <sup>2</sup>

SEZIONE N.: 12  
 QT. PROGETTO: 75,360  
 DIST.PROG.: 275,000  
 DIST.PREC.: 25,000  
 DIST.SUCC.: 25,000

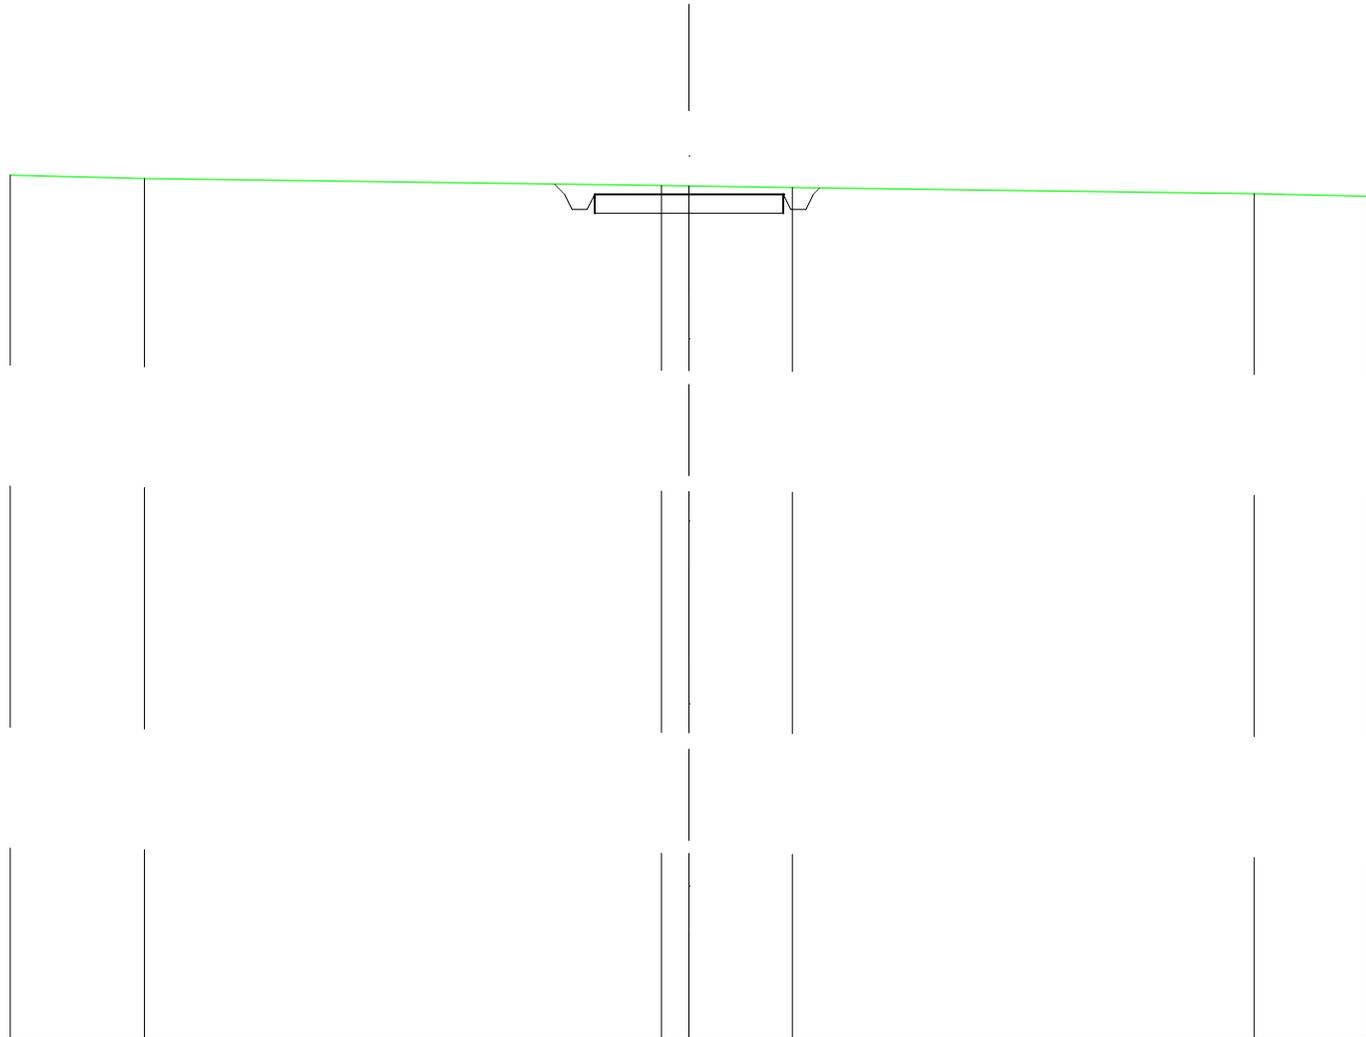


SCALA 1:200

QT.RIF. 53,162

QUOTE TERRENO	75,86	75,78		75,59	75,58	75,54		75,37	75,31
DIST.PARZIALI TERRENO	3,56		13,71	0,73	2,74		12,25	3,01	
QUOTE PROGETTO				75,63	75,36	74,96	75,36	74,96	75,36
DIST. PARZIALI PROGETTO					5,00				

SCAVI E BONIFICHE	
FOSSO	0,388 m <sup>2</sup>
SOVRASTRUTTURA STRADALE	
CASSONETTO	15,000 m
MANUFATTI	
SCAVO PER PIATTAFORMA	11,416 m <sup>2</sup>
SCAVO PER PARETI TRINCEA	0,061 m <sup>2</sup>

SEZIONE N.: 13  
 QT. PROGETTO: 75,275  
 DIST.PROG.: 300,000  
 DIST.PREC.: 25,000  
 DIST.SUCC.: 25,000

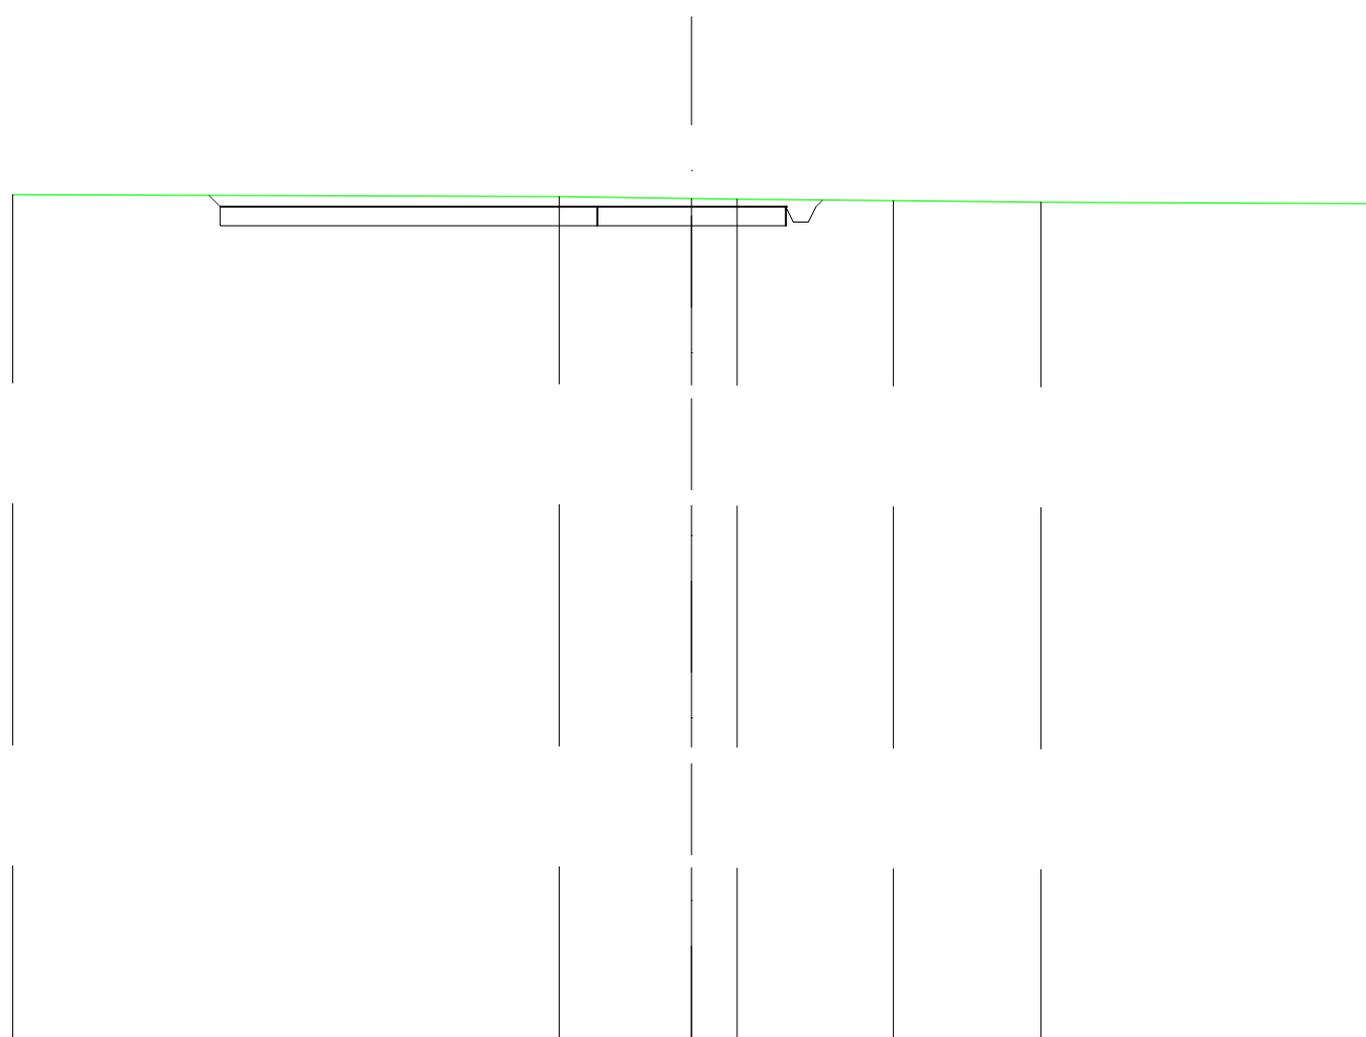


SCALA 1:200

QT.RIF. 52,984

QUOTE TERRENO	75,59		75,54	75,49	75,48	75,44	75,39	75,35
DIST.PARZIALI TERRENO		14,49		3,51	1,21	4,15	3,92	8,73
QUOTE PROGETTO		75,58 75,28		75,28	75,28	75,28 74,88 74,88 75,28 75,45		
DIST. PARZIALI PROGETTO			15,00					

SCAVI E BONIFICHE	
FOSSO	0,116 m <sup>2</sup>
SOVRASTRUTTURA STRADALE	
CASSONETTO	45,143 m
MANUFATTI	
SCAVO PER PIATTAFORMA	19,228 m <sup>2</sup>
RILEVATO PER SCARPATE	0,210 m <sup>2</sup>

SEZIONE N.: 14  
 QT. PROGETTO: 75,191  
 DIST.PROG.: 325,000  
 DIST.PREC.: 25,000  
 DIST.SUCC.: 25,000

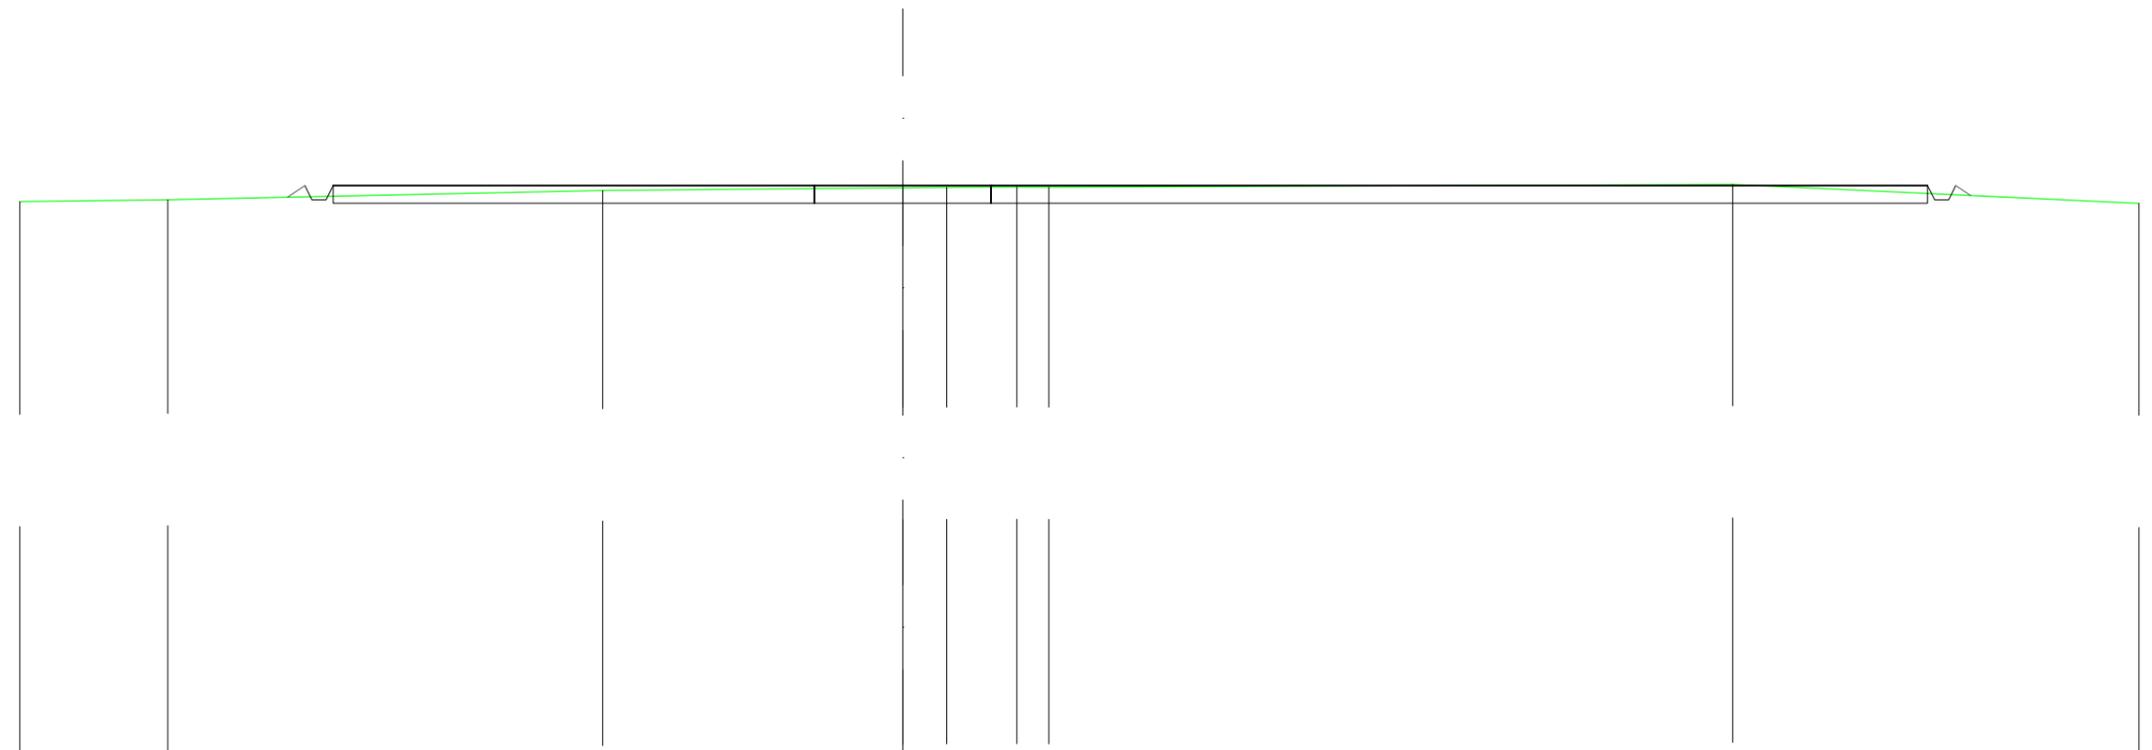


SCALA 1:200

QT.RIF. 50,000

QUOTE TERRENO	74,74	74,79	75,05	75,13	75,14	75,15	75,15	75,22	74,69
DIST.PARZIALI TERRENO	4,19	12,32	8,50	1,24	1,99	0,90	19,36	11,50	
QUOTE PROGETTO				-75,19	-75,19	-75,19			
DIST. PARZIALI PROGETTO				0,49			45,14		

SCAVI E BONIFICHE	
FOSSO	0,033 m <sup>2</sup>
RILEVATI	
RILEVATO	3,710 m <sup>2</sup>
SOVRASTRUTTURA STRADALE	
CASSONETTO	45,143 m
MANUFATTI	
SCAVO PER PIATTAFORMA	6,770 m <sup>2</sup>
RILEVATO PER SCARPATE	1,413 m <sup>2</sup>

SEZIONE N.: 15  
 QT. PROGETTO: 75,106  
 DIST.PROG.: 350,000  
 DIST.PREC.: 25,000  
 DIST.SUCC.: 27,922

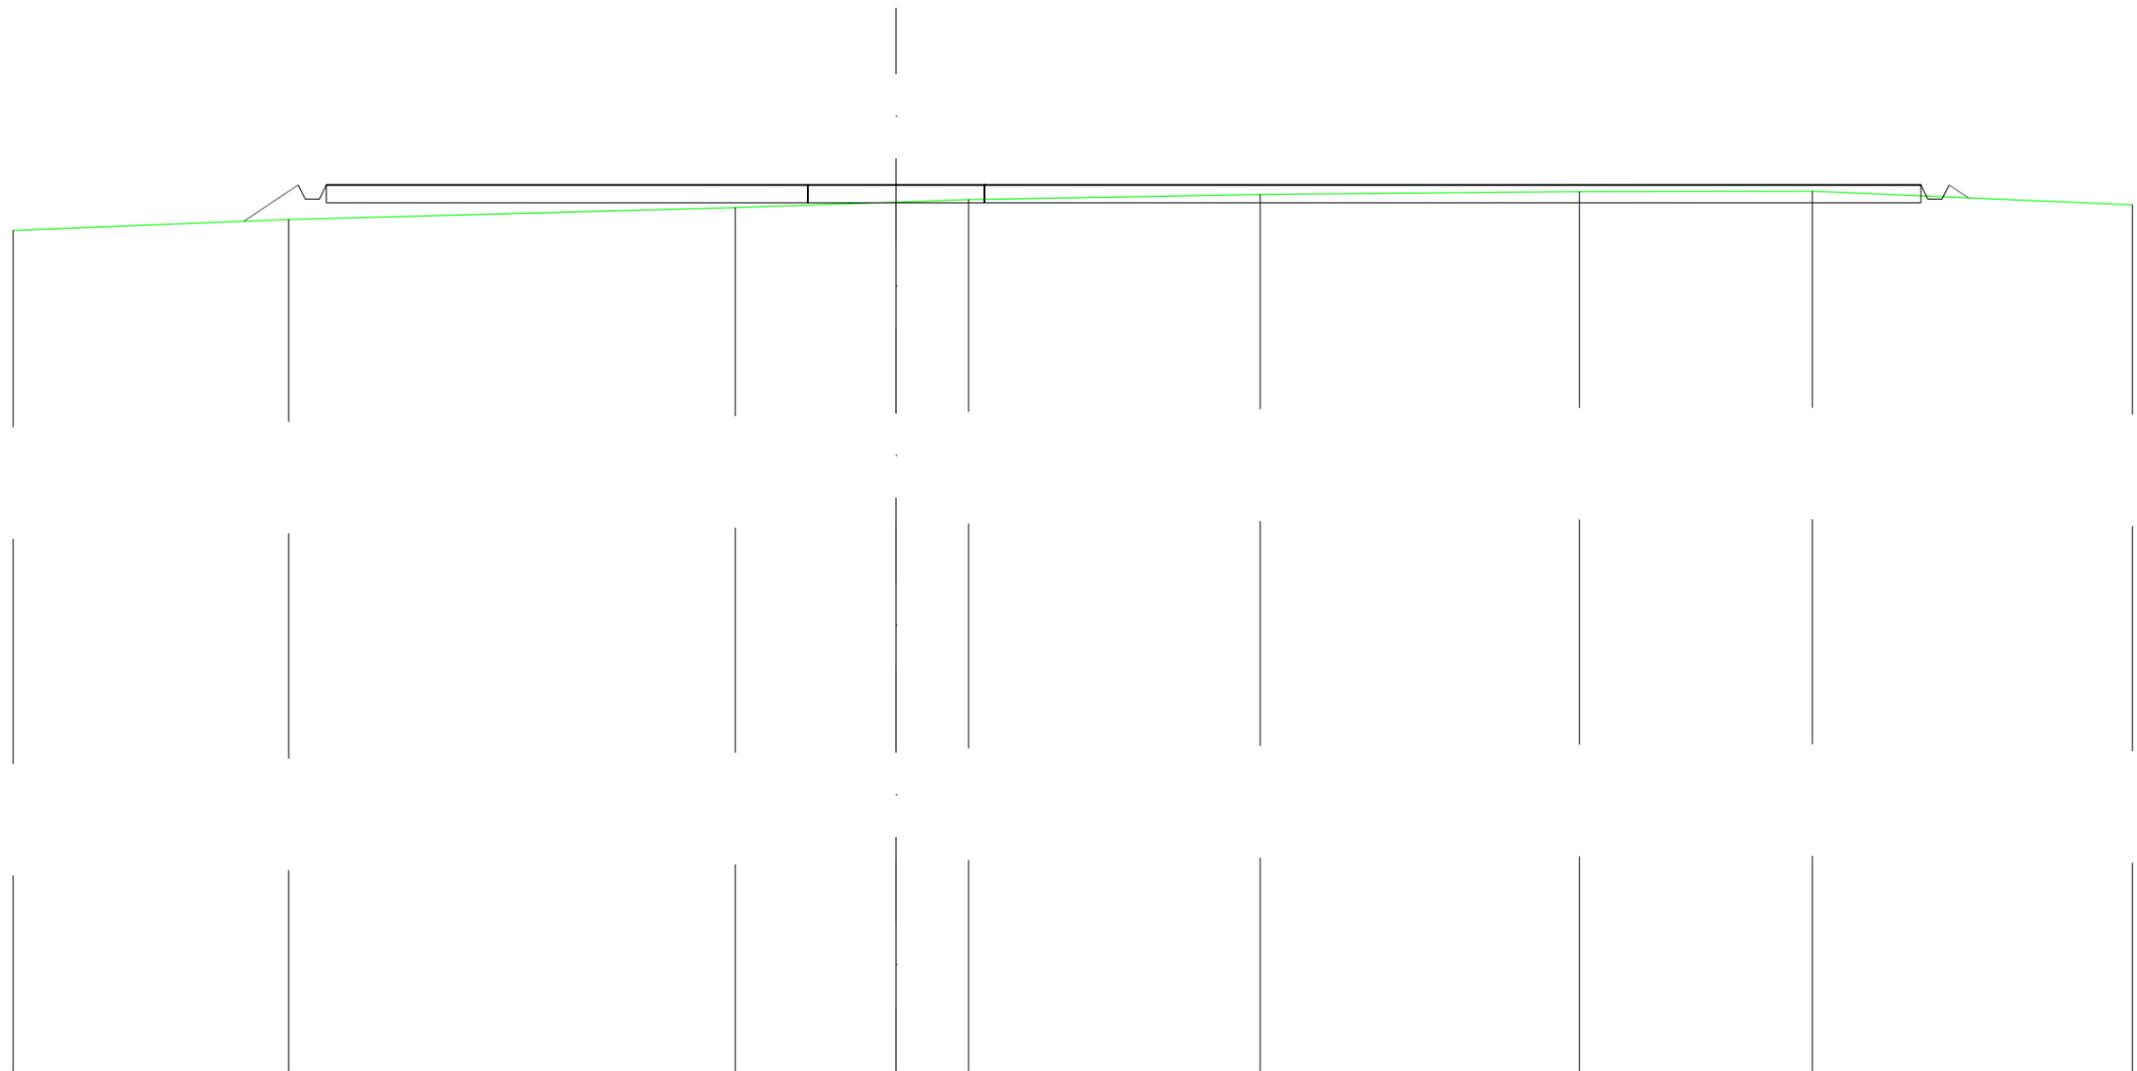


SCALA 1:200

QT.RIF. 50,000

QUOTE TERRENO	73,82	74,13	74,46	74,62	74,69	74,84	74,92	74,93	74,54
DIST.PARZIALI TERRENO	7,80	12,64	4,56	2,05	8,25	9,04	6,60	9,06	
QUOTE PROGETTO		74,08 75,11 74,71 74,71 75,11		-75,11	-75,11	-75,11			75,11 74,71 74,71 75,11 74,74
DIST. PARZIALI PROGETTO		1,54				45,14			0,55

RILEVATI	
RILEVATO	12,482 m <sup>2</sup>
SOVRASTRUTTURA STRADALE	
CASSONETTO	14,475 m
MANUFATTI	
SCAVO PER PLINTO	60,644 m <sup>2</sup>
RILEVATO PER SCARPATE	4,081 m <sup>2</sup>

SEZIONE N.: 16  
 QT. PROGETTO: 75,012  
 DIST.PROG.: 377,922  
 DIST.PREC.: 27,922  
 DIST.SUCC.: 11,500

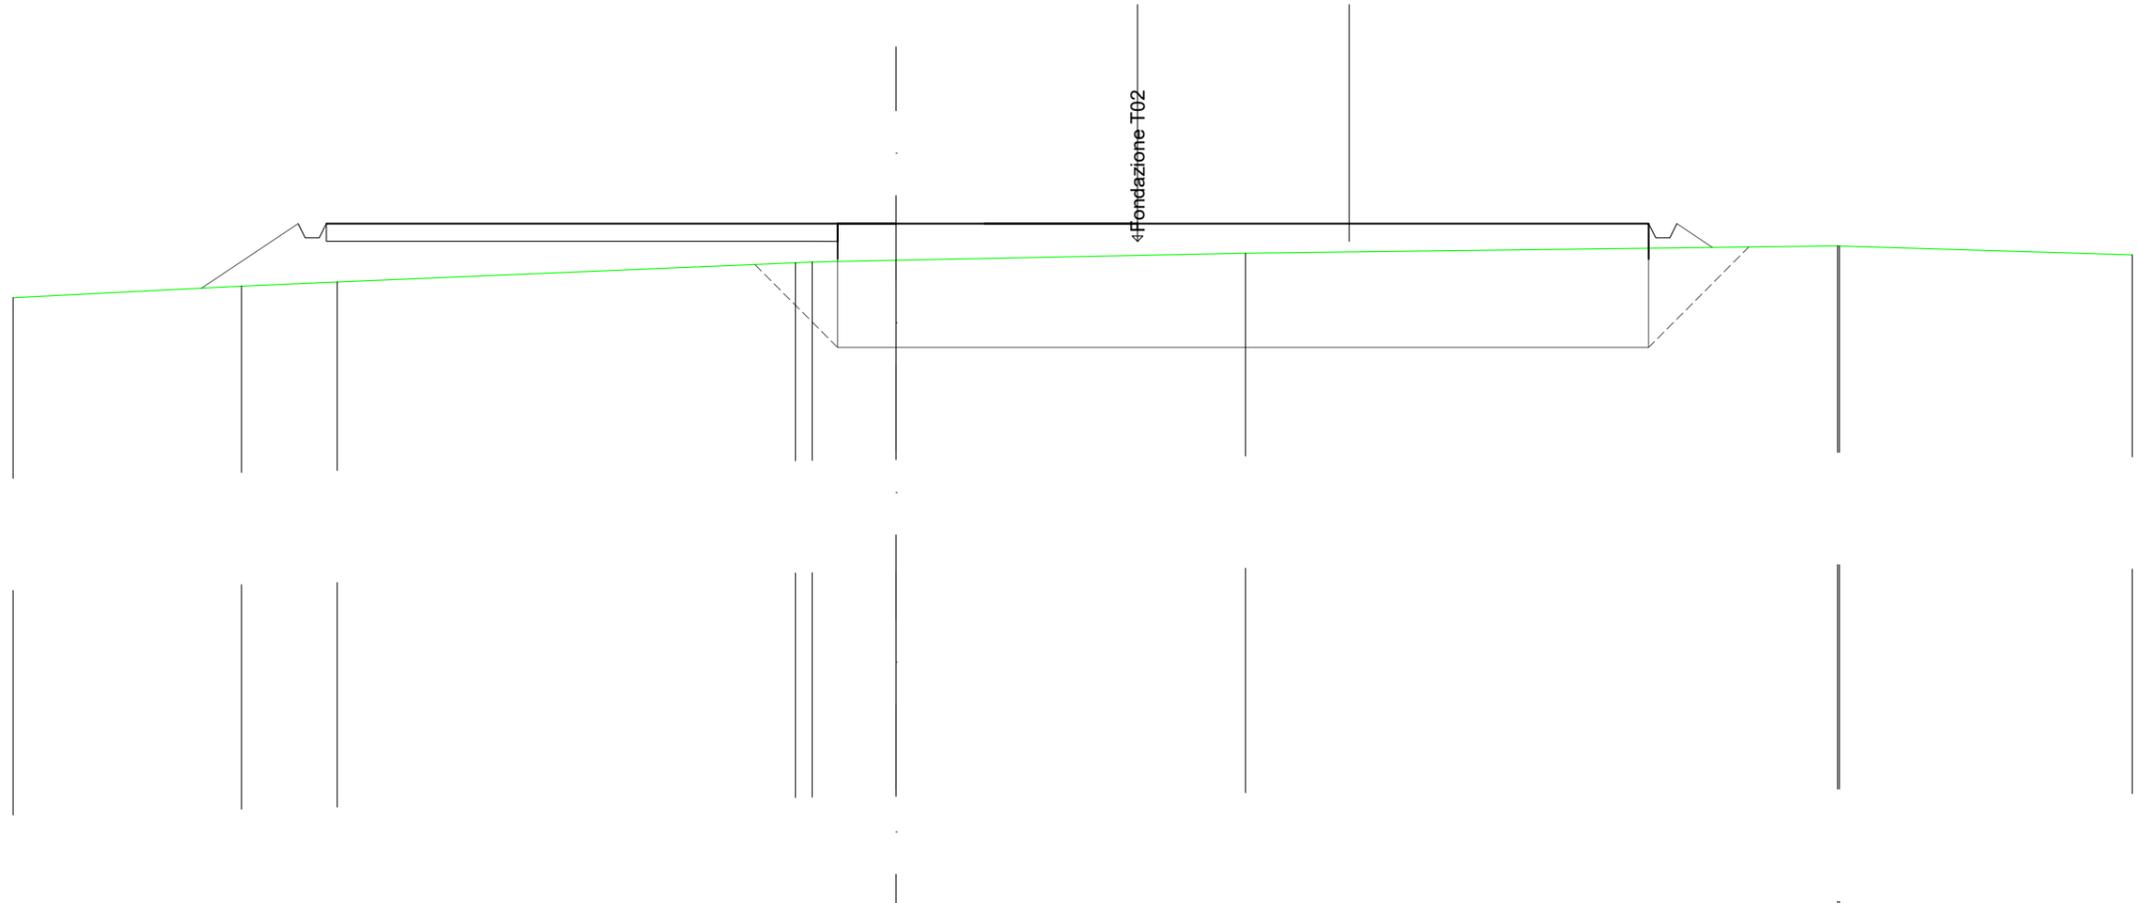


SCALA 1:200

QT.RIF. 50,000

QUOTE TERRENO	-72,92	73,24	73,36		73,90	73,93	73,97		74,18		74,38	74,38		74,13
DIST.PARZIALI TERRENO		6,47	2,71		12,98		2,37		9,90		16,76		8,29	
QUOTE PROGETTO			73,19	75,01	74,61	74,61	75,01	75,01	75,01	75,01	75,01	75,01	75,01	74,34
DIST. PARZIALI PROGETTO			2,74					37,44					1,00	

RILEVATI	
RILEVATO	30,356 m <sup>2</sup>
SOVRASTRUTTURA STRADALE	
CASSONETTO	45,143 m
MANUFATTI	
RILEVATO PER SCARPATE	17,321 m <sup>2</sup>

SEZIONE N.: 17  
 QT. PROGETTO: 74,973  
 DIST.PROG.: 389,422  
 DIST.PREC.: 11,500

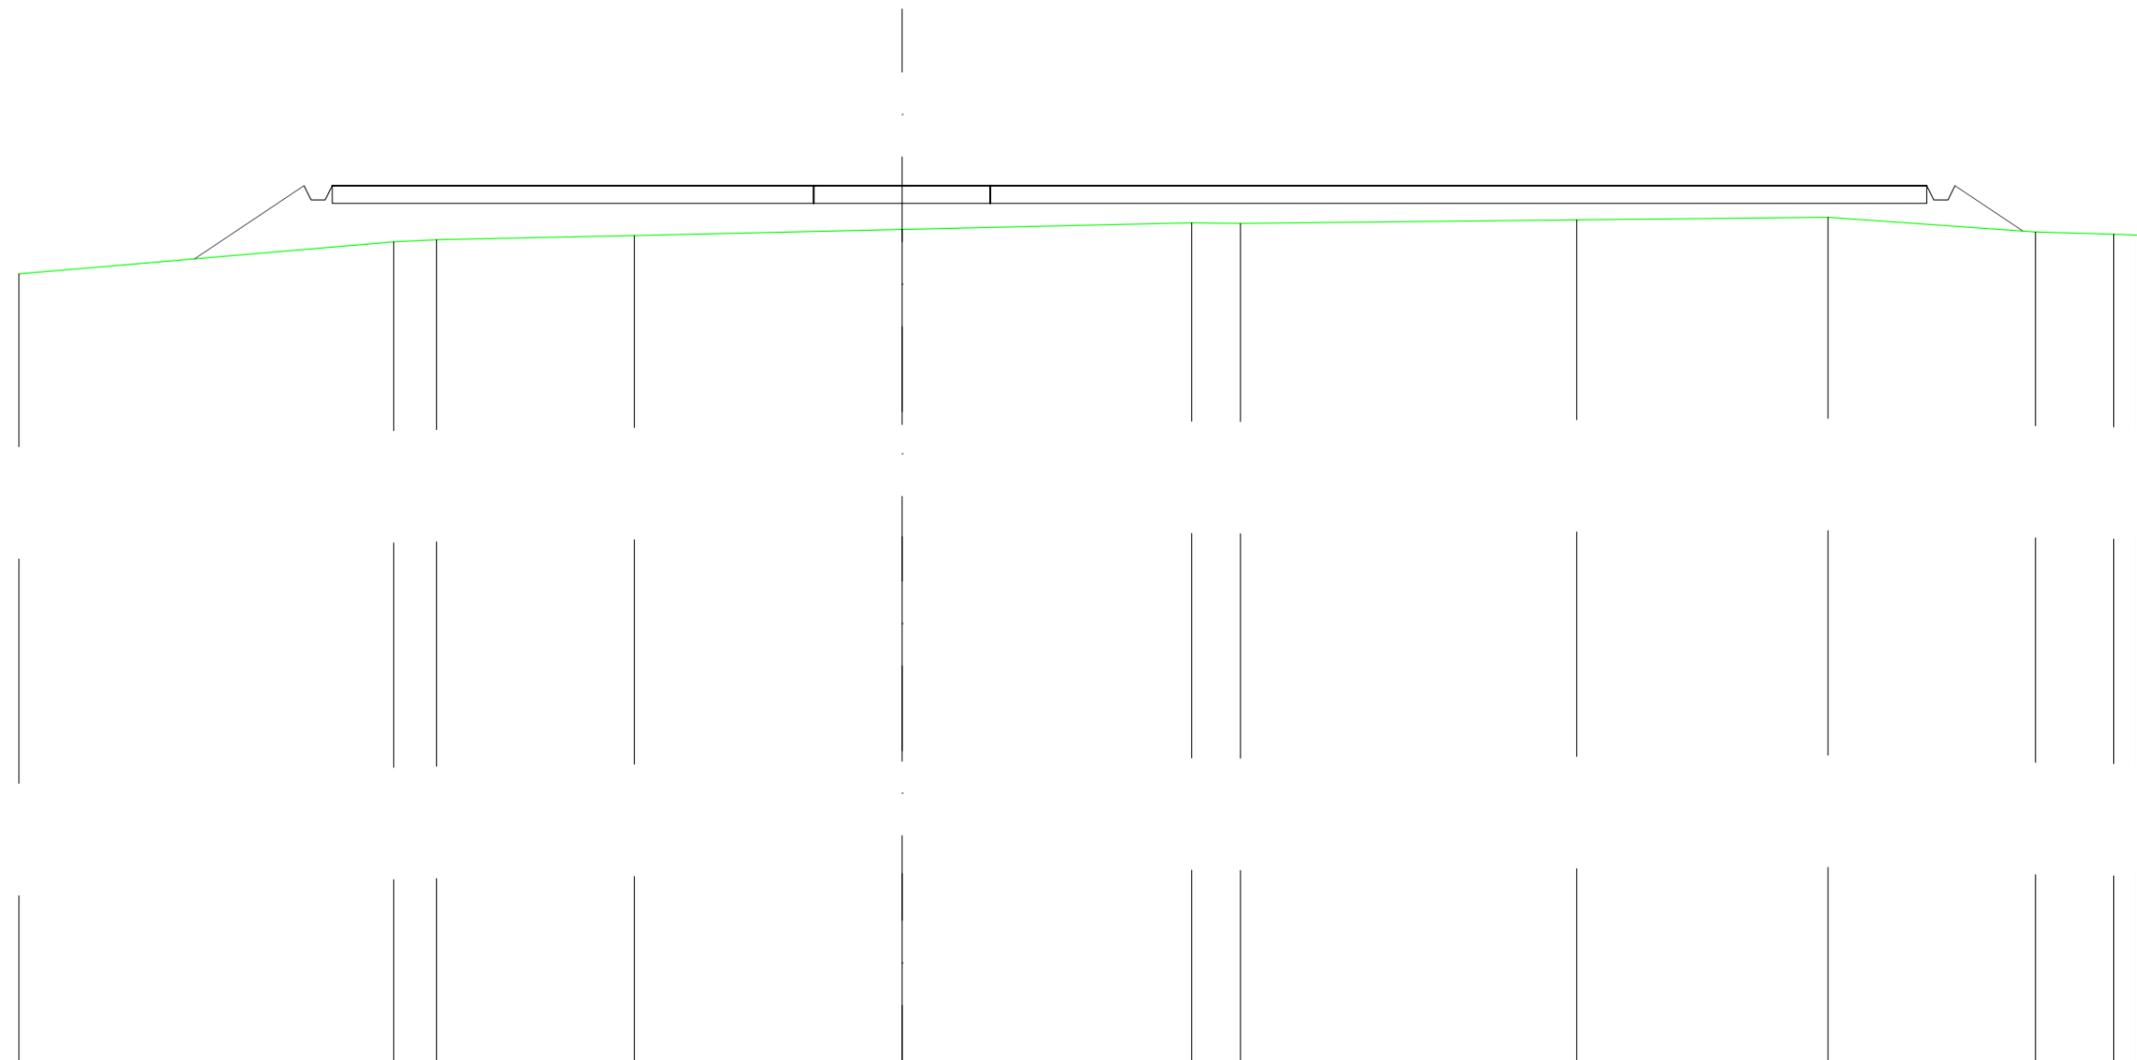


SCALA 1:200

QT.RIF. 50,000

QUOTE TERRENO	72,48		73,38	73,45		73,56		73,74		73,92	73,91		74,01		74,08		73,67	73,60	73,58			
DIST.PARZIALI TERRENO		10,61		1,21		5,60		7,57		8,20		1,38		9,52		7,12		5,88		2,21	0,70	
QUOTE PROGETTO		72,91	74,97	74,57	74,57	74,97		74,97		74,97		75,01		75,00		75,01		74,97	74,57	74,57	74,97	73,69
DIST. PARZIALI PROGETTO			3,10					21,69				4,71		3,92				14,83		1,92		

SCAVI E BONIFICHE	
FOSSO	0,082 m <sup>2</sup>
RILEVATI	
RILEVATO	6,190 m <sup>2</sup>
SOVRASTRUTTURA STRADALE	
CASSONETTO	69,017 m
MANUFATTI	
SCAVO PER PIATTAFORMA	10,143 m <sup>2</sup>
RILEVATO PER SCARPATE	1,718 m <sup>2</sup>

SEZIONE N.: 18  
 QT. PROGETTO: 75,119

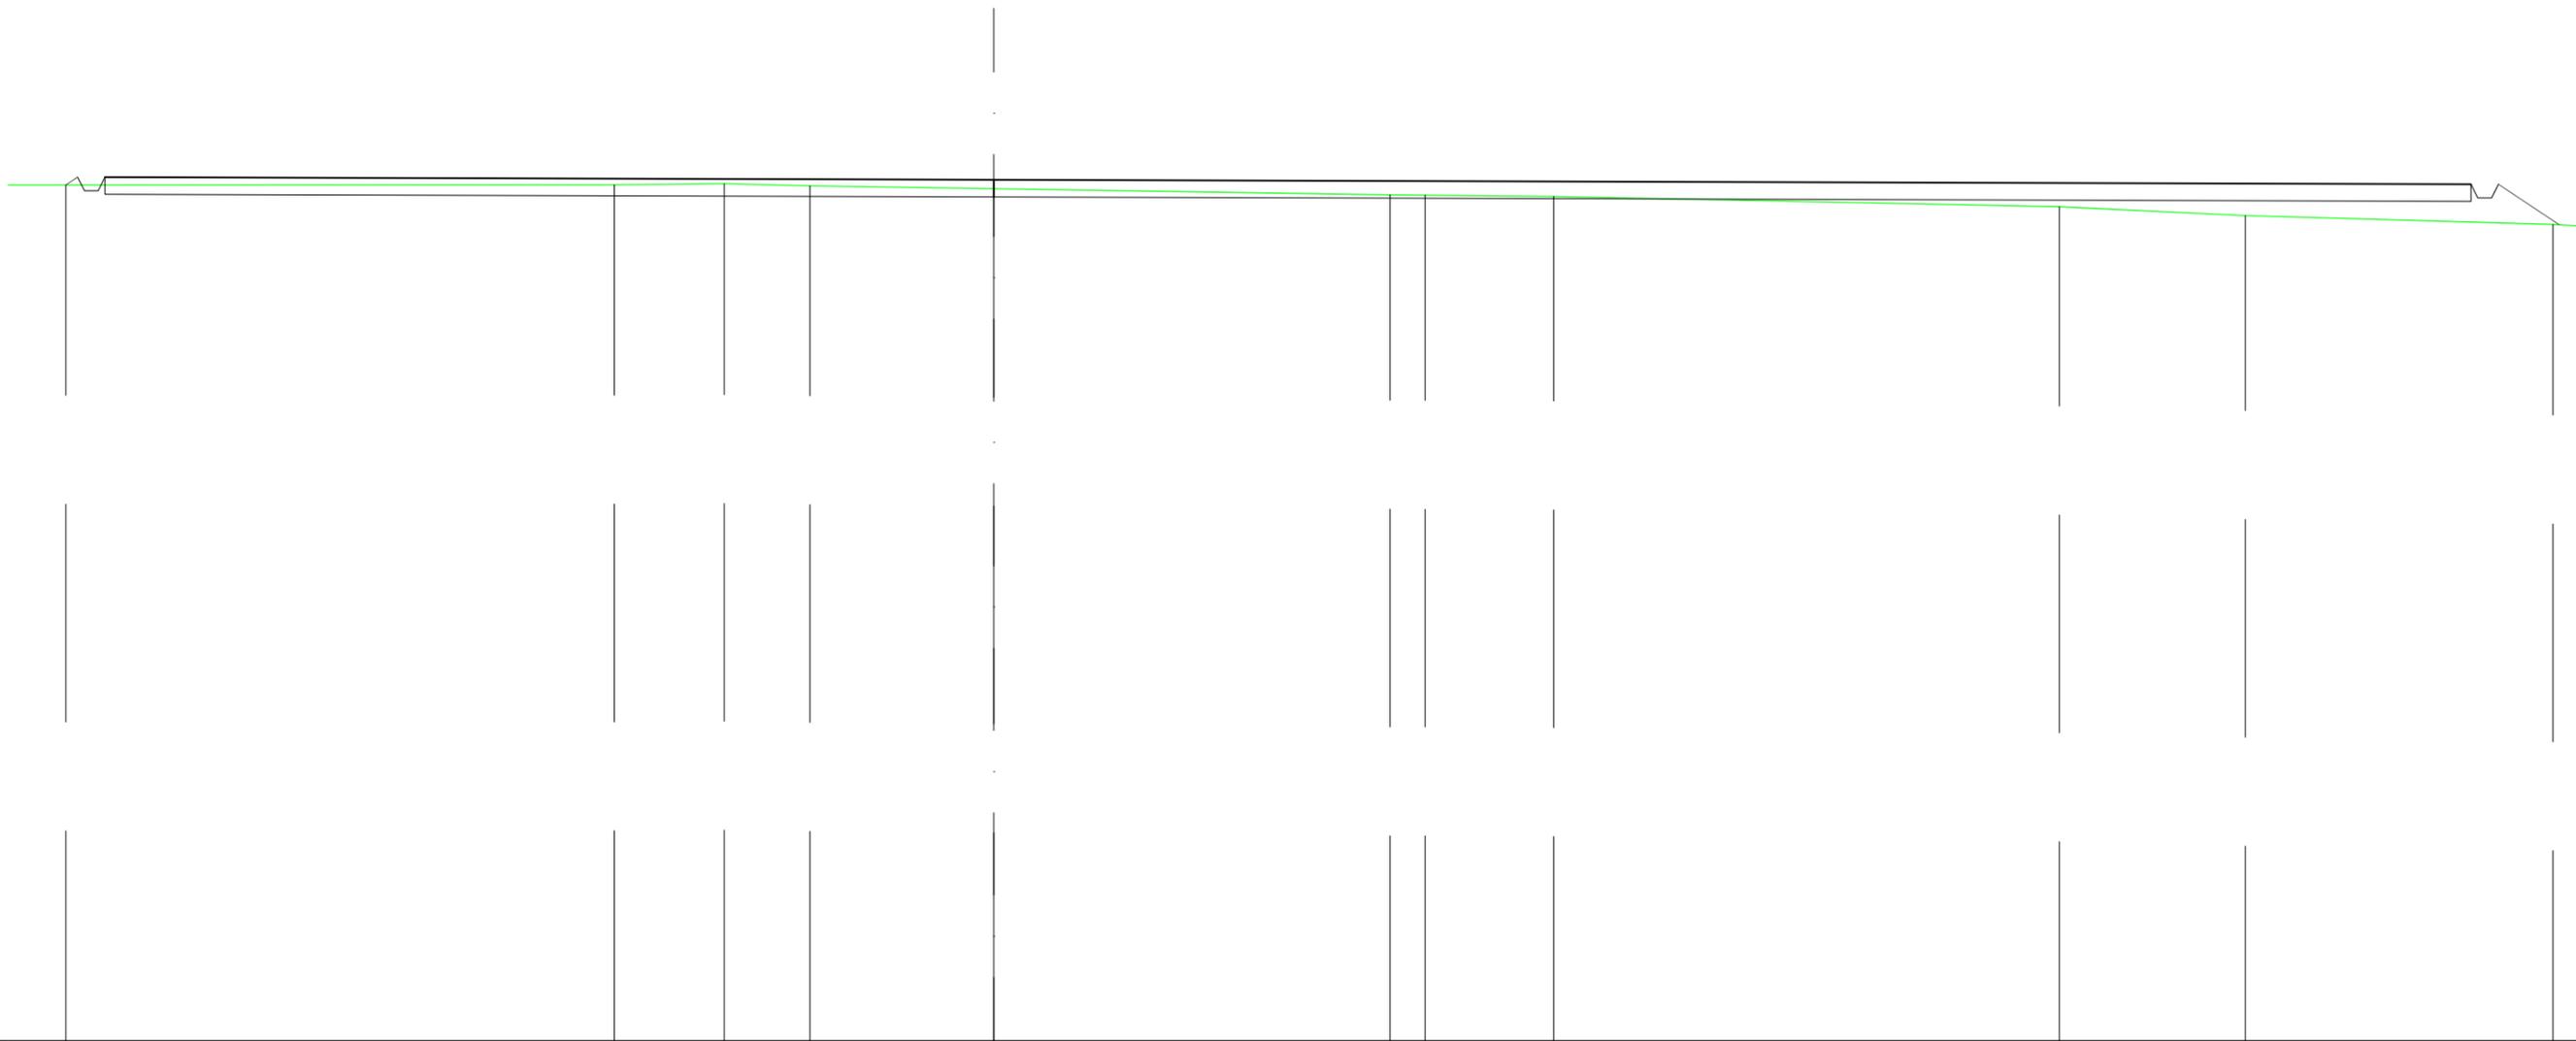

SCALA 1:200

QT. RIF. 50,000

DIST. PARZIALI TERRENO	18,93	3,21	2,50	5,36	11,56	1,02	3,75	14,75	5,42	8,98				
QUOTE TERRENO	-74,97	-75,01	-74,94	-74,86	-74,68	-74,67	-74,63	-74,33	-74,07	-73,81				
QUOTE PROGETTO	74,97	75,20	74,80	75,20	75,12					74,99	74,59	74,59	74,99	73,81
DIST. PARZIALI PROGETTO								69,02					1,78	

SCAVI E BONIFICHE	
FOSSO	0,251 m <sup>2</sup>
RILEVATI	
RILEVATO	8,389 m <sup>2</sup>
SOVRASTRUTTURA STRADALE	
CASSONETTO	25,924 m
MANUFATTI	
SCAVO PER PIATTAFORMA	12,497 m <sup>2</sup>
SCAVO PER PARETI TRINCEA	0,000 m <sup>2</sup>
SCAVO PER PLINTO	61,239 m <sup>2</sup>
RILEVATO PER SCARPATE	1,632 m <sup>2</sup>

SEZIONE N.: 19  
 QT. PROGETTO: 75,119  
 DIST.PREC.: 19,177  
 DIST.SUCC.: 25,966

