



Comune di
CORIGLIANO-ROSSANO



Comune di
TERRANOVA DA SIBARI



Committente:



PLT RE s.r.l.
via Dismano 1280
47522 Cesena (FC)
P.IVA/C.F. 04483450401

Titolo del Progetto:

PARCO EOLICO "TERRANOVA"

Documento:

Progetto Definitivo

N° Documento:

W-TER-P-VB-SZ-12

ID PROGETTO:	W-TER	DISCIPLINA:	P	AMBITO:	VB	FORMATO:	VARIE
--------------	--------------	-------------	----------	---------	-----------	----------	--------------

Elaborato:

Sezioni trasversali Asse 02

SCALA:	1:200	Nome file:	W-TER-P-VB-SZ-12_Sezioni trasversali Asse 02
--------	--------------	------------	---

Progettazione:



Ing. Saverio Pagliuso

Ing. Mario Francesco Perri

Ing. Giorgio Salatino

Ing. Claudio Coscarella

Rev:	Data Revisione	Descrizione Revisione	Redatto	Controllato	Approvato
00	FEBBRAIO 2023	PRIMA EMISSIONE	GEMSA	GEMSA	PLT RE

SCAVI E BONIFICHE	
FOSSO	0,364 m ²
SOVRASTRUTTURA STRADALE	
CASSONETTO	5,037 m
MANUFATTI	
SCAVO PER PIATTAFORMA	2,140 m ²
RILEVATO PER SCARPATE	0,015 m ²

SEZIONE N.: 2
 QT. PROGETTO: 28,463
 DIST.PROG.: 25,000
 DIST.PREC.: 25,000
 DIST.SUCC.: 25,000

SCALA 1:200

QT.RIF. 10,000

QUOTE TERRENO	28,38	28,36	28,38	28,39	28,39
DIST.PARZIALI TERRENO	4,04	5,61	2,32	4,50	
QUOTE PROGETTO			28,38 28,46 28,06 28,46	28,46	28,46 28,06 28,46 28,39
DIST. PARZIALI PROGETTO			5,04		

SCAVI E BONIFICHE	
FOSSO	0,570 m ²
SOVRASTRUTTURA STRADALE	
CASSONETTO	5,000 m
MANUFATTI	
SCAVO PER PIATTAFORMA	2,781 m ²
SCAVO PER PARETI TRINCEA	0,003 m ²

SEZIONE N.: 3
 QT. PROGETTO: 28,415
 DIST.PROG.: 50,000
 DIST.PREC.: 25,000
 DIST.SUCC.: 25,000

SCALA 1:200

QT.RIF. 10,000


QUOTE TERRENO	28,44	28,46	28,46	28,47
DIST.PARZIALI TERRENO	1,92	3,66	4,83	
QUOTE PROGETTO			28,47 28,41 28,01 28,41	28,41 28,41 28,01 28,48
DIST. PARZIALI PROGETTO			5,00	

SCAVI E BONIFICHE	
FOSSO	0,503 m ²
SOVRASTRUTTURA STRADALE	
CASSONETTO	5,000 m
MANUFATTI	
SCAVO PER PIATTAFORMA	2,571 m ²
SCAVO PER PARETI TRINCEA	0,001 m ²
RILEVATO PER SCARPATE	0,000 m ²

SEZIONE N.: 4
 QT. PROGETTO: 28,500
 DIST.PROG.: 75,000
 DIST.PREC.: 25,000
 DIST.SUCC.: 25,000

SCALA 1:200

QT.RIF. 10,000

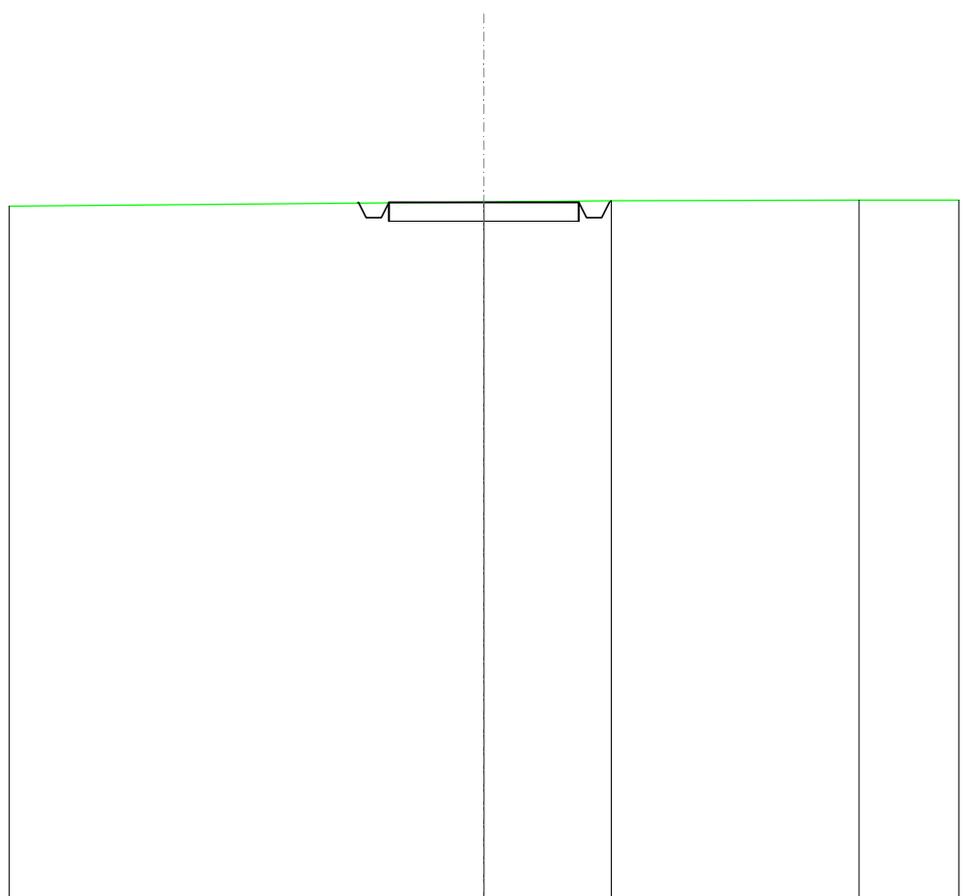


QUOTE TERRENO		28,51	28,54	28,56
DIST.PARZIALI TERRENO		3,36	6,52	
QUOTE PROGETTO	28,48 28,50 28,10 28,50	28,50	28,50 28,10 28,50 28,54	
DIST. PARZIALI PROGETTO		5,00		

SCAVI E BONIFICHE	
FOSSO	0,435 m ²
SOVRASTRUTTURA STRADALE	
CASSONETTO	5,000 m
MANUFATTI	
SCAVO PER PIATTAFORMA	2,357 m ²
RILEVATO PER SCARPATE	0,003 m ²

SEZIONE N.: 5
 QT. PROGETTO: 28,745
 DIST.PROG.: 100,000
 DIST.PREC.: 25,000
 DIST.SUCC.: 25,000

SCALA 1:200


QT.RIF. 10,000

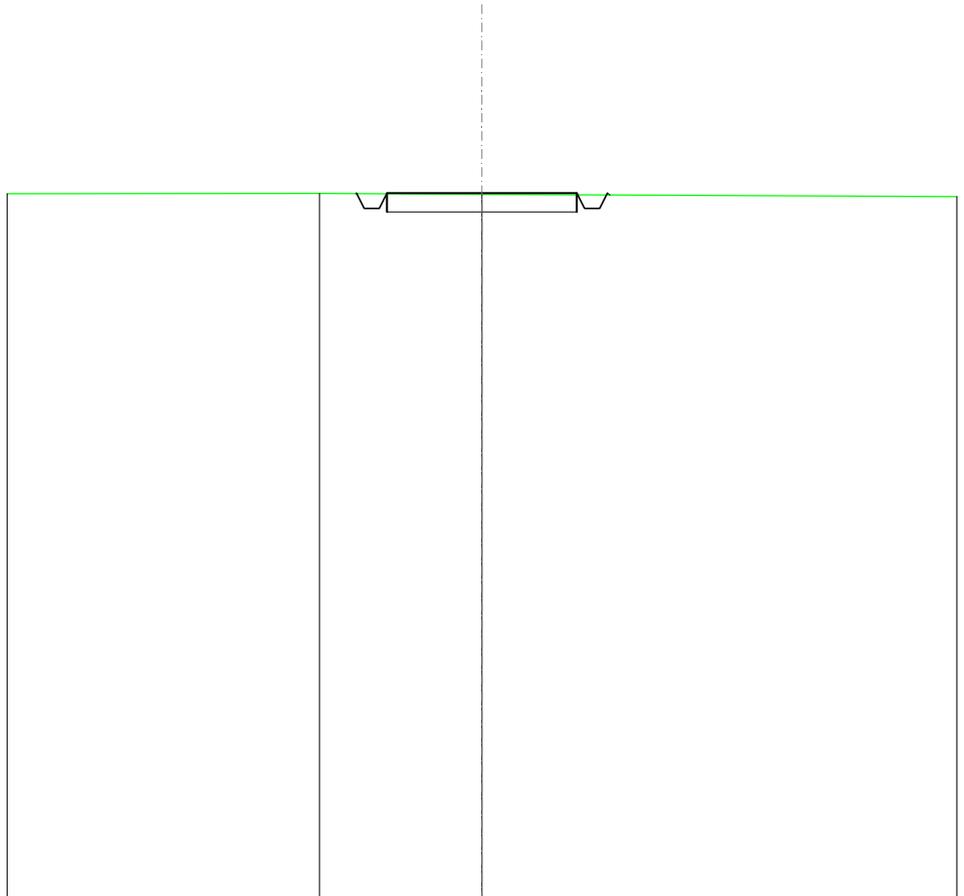

QUOTE TERRENO	28,74	28,72
DIST.PARZIALI TERRENO	4,27	
QUOTE PROGETTO	28,73 28,75 28,35 28,35 28,75	28,75 28,75 28,35 28,35 28,70
DIST. PARZIALI PROGETTO	5,00	

SCAVI E BONIFICHE	
FOSSO	0,508 m ²
SOVRASTRUTTURA STRADALE	
CASSONETTO	5,000 m
MANUFATTI	
SCAVO PER PIATTAFORMA	2,587 m ²
SCAVO PER PARETI TRINCEA	0,000 m ²

SEZIONE N.: 6
 QT. PROGETTO: 28,845
 DIST.PROG.: 125,000
 DIST.PREC.: 25,000
 DIST.SUCC.: 25,000

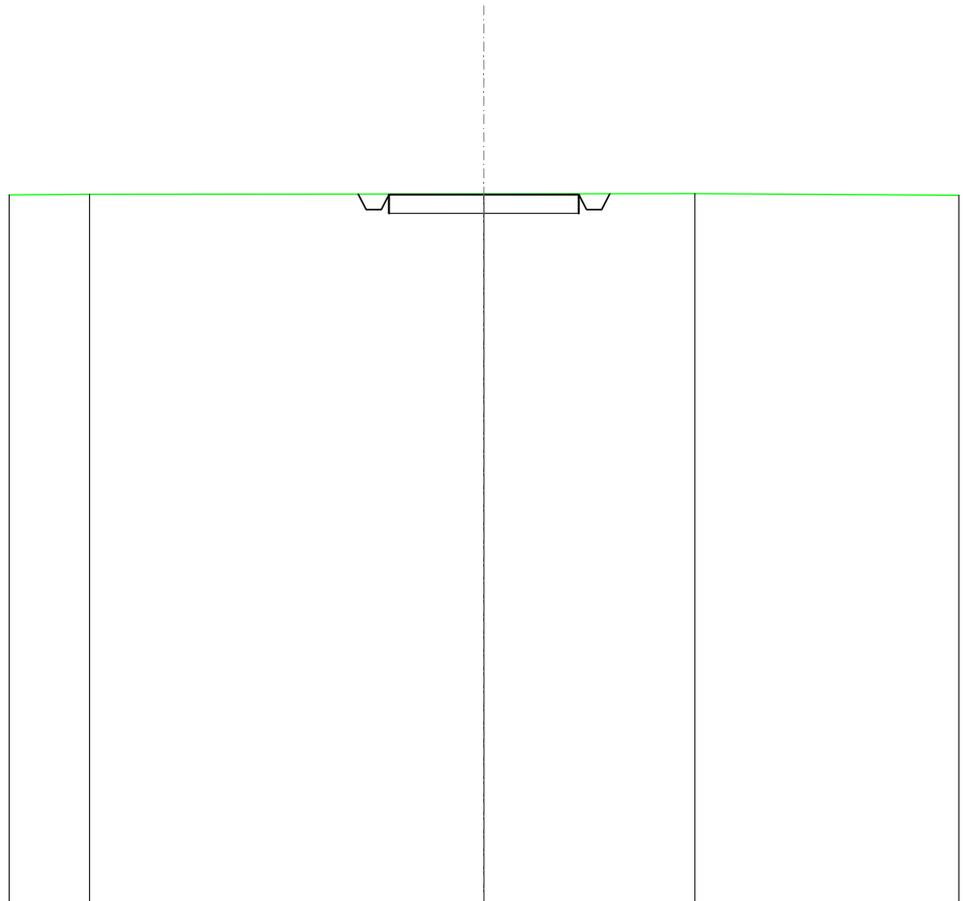

SCALA 1:200

QT.RIF. 10,000

QUOTE TERRENO	28,85	28,86	28,87
DIST.PARZIALI TERRENO	10,38	5,55	
QUOTE PROGETTO	28,86 28,84 28,44 28,44 28,84	28,84	28,84 28,44 28,44 28,84 28,87
DIST. PARZIALI PROGETTO		5,00	

SCAVI E BONIFICHE	
FOSSO	0,582 m ²
SOVRASTRUTTURA STRADALE	
CASSONETTO	5,000 m
MANUFATTI	
SCAVO PER PIATTAFORMA	2,813 m ²
SCAVO PER PARETI TRINCEA	0,004 m ²

SEZIONE N.: 7
 QT. PROGETTO: 28,883
 DIST.PROG.: 150,000
 DIST.PREC.: 25,000
 DIST.SUCC.: 25,000


SCALA 1:200

QT.RIF. 10,000

QUOTE TERRENO	28,94	28,94	28,94	28,99
DIST.PARZIALI TERRENO	2,48	1,27	11,25	
QUOTE PROGETTO	28,94 28,88 28,48 28,88	28,88	28,88	28,88 28,48 28,88 28,96
DIST. PARZIALI PROGETTO		5,00		

SCAVI E BONIFICHE	
FOSSO	0,462 m ²
SOVRASTRUTTURA STRADALE	
CASSONETTO	5,948 m
MANUFATTI	
SCAVO PER PIATTAFORMA	2,889 m ²
RILEVATO PER SCARPATE	0,000 m ²

SEZIONE N.: 8
 QT. PROGETTO: 29,042
 DIST.PROG.: 175,000
 DIST.PREC.: 25,000
 DIST.SUCC.: 25,000

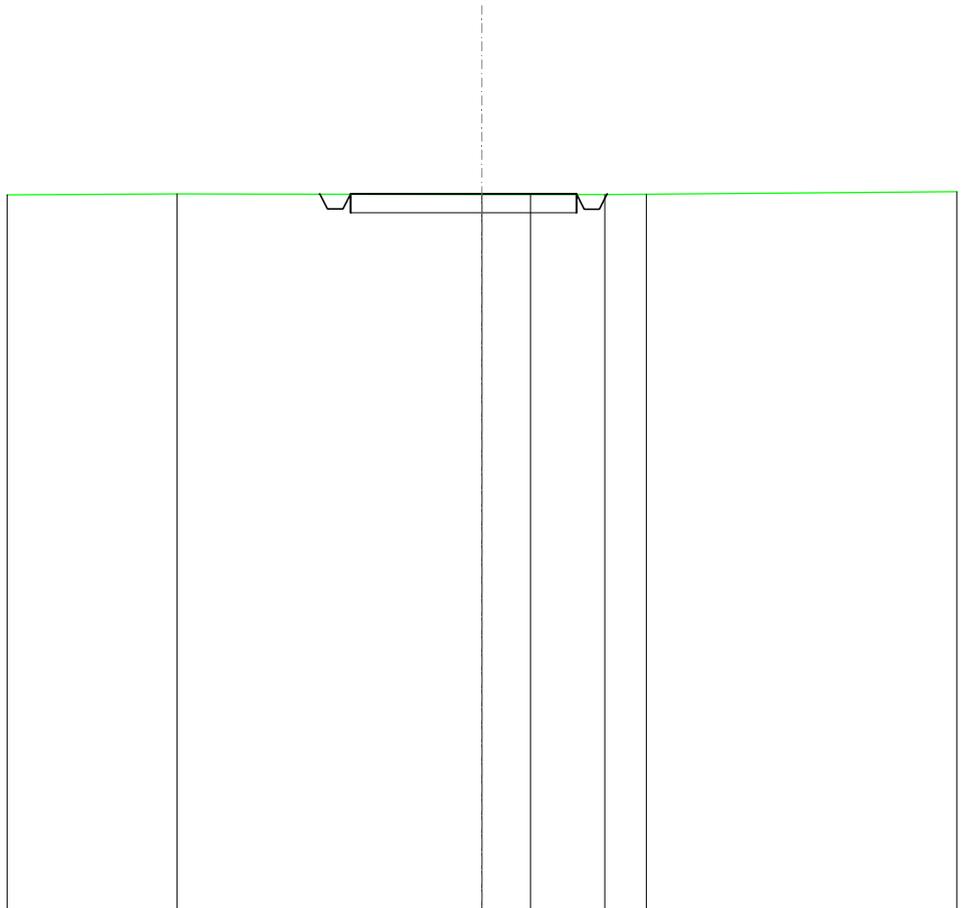

SCALA 1:200

QT.RIF. 10,000

QUOTE TERRENO	29,04	29,03	29,02	29,03	29,03
DIST.PARZIALI TERRENO	8,03	1,27	1,96	1,08	
QUOTE PROGETTO	29,04 29,05 28,65 29,05	29,04	29,04	28,64 28,64 29,04	29,03
DIST. PARZIALI PROGETTO		5,95			

SCAVI E BONIFICHE	
FOSSO	0,163 m ²
SOVRASTRUTTURA STRADALE	
CASSONETTO	10,126 m
MANUFATTI	
SCAVO PER PIATTAFORMA	1,846 m ²
RILEVATO PER SCARPATE	0,142 m ²

SEZIONE N.: 9
 QT. PROGETTO: 29,649
 DIST.PROG.: 200,000
 DIST.PREC.: 25,000
 DIST.SUCC.: 7,504

SCALA 1:200

QT.RIF. 10,000

QUOTE TERRENO	29,32	29,27	29,29	29,29
DIST.PARZIALI TERRENO	5,19	4,51		
QUOTE PROGETTO	29,31 29,58 29,18 29,17 29,57	29,61	29,65	29,60 29,20 29,20 29,60 29,43
DIST. PARZIALI PROGETTO		10,13		

