




Comune di
CORIGLIANO-ROSSANO



Comune di
TERRANOVA DA SIBARI



Committente:

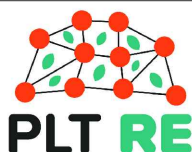

PLT RE s.r.l.
via Corte Don Giuliano Botticelli 51
47521 Cesena (FC)
P.IVA/C.F. 04483450401

Titolo del Progetto:

PARCO EOLICO "TERRANOVA"

Documento:

Progetto Definitivo

N° Documento:

W-TER-P-VB-SZ-14

ID PROGETTO:	W-TER	DISCIPLINA:	P	AMBITO:	VB	FORMATO:	VARIE
--------------	--------------	-------------	----------	---------	-----------	----------	--------------

Elaborato:

Sezioni trasversali Asse 04

SCALA:

1:200

Nome file:

W-TER-P-VB-SZ-14_Sezioni trasversali Asse 04

Progettazione:



Ing. Saverio Pagliuso

Ing. Mario Francesco Perri


Ing. Giorgio Salatino

Ing. Claudio Coscarella

Rev:	Data Revisione	Descrizione Revisione	Redatto	Controllato	Approvato
00	FEBBRAIO 2023	PRIMA EMISSIONE	GEMSA	GEMSA	PLT RE
01	APRILE 2023	REVISIONE	GEMSA	GEMSA	PLT RE

SCAVI E BONIFICHE	
FOSSO	0,968 m ²
SOVRASTRUTTURA STRADALE	
CASSONETTO	72,515 m
MANUFATTI	
SCAVO PER PIATTAFORMA	49,595 m ²
SCAVO PER PARETI TRINCEA	0,412 m ²

SEZIONE N.: 1
 QT. PROGETTO: 30,534
 DIST.PROG.: 0,000
 DIST.SUCC.: 25,000

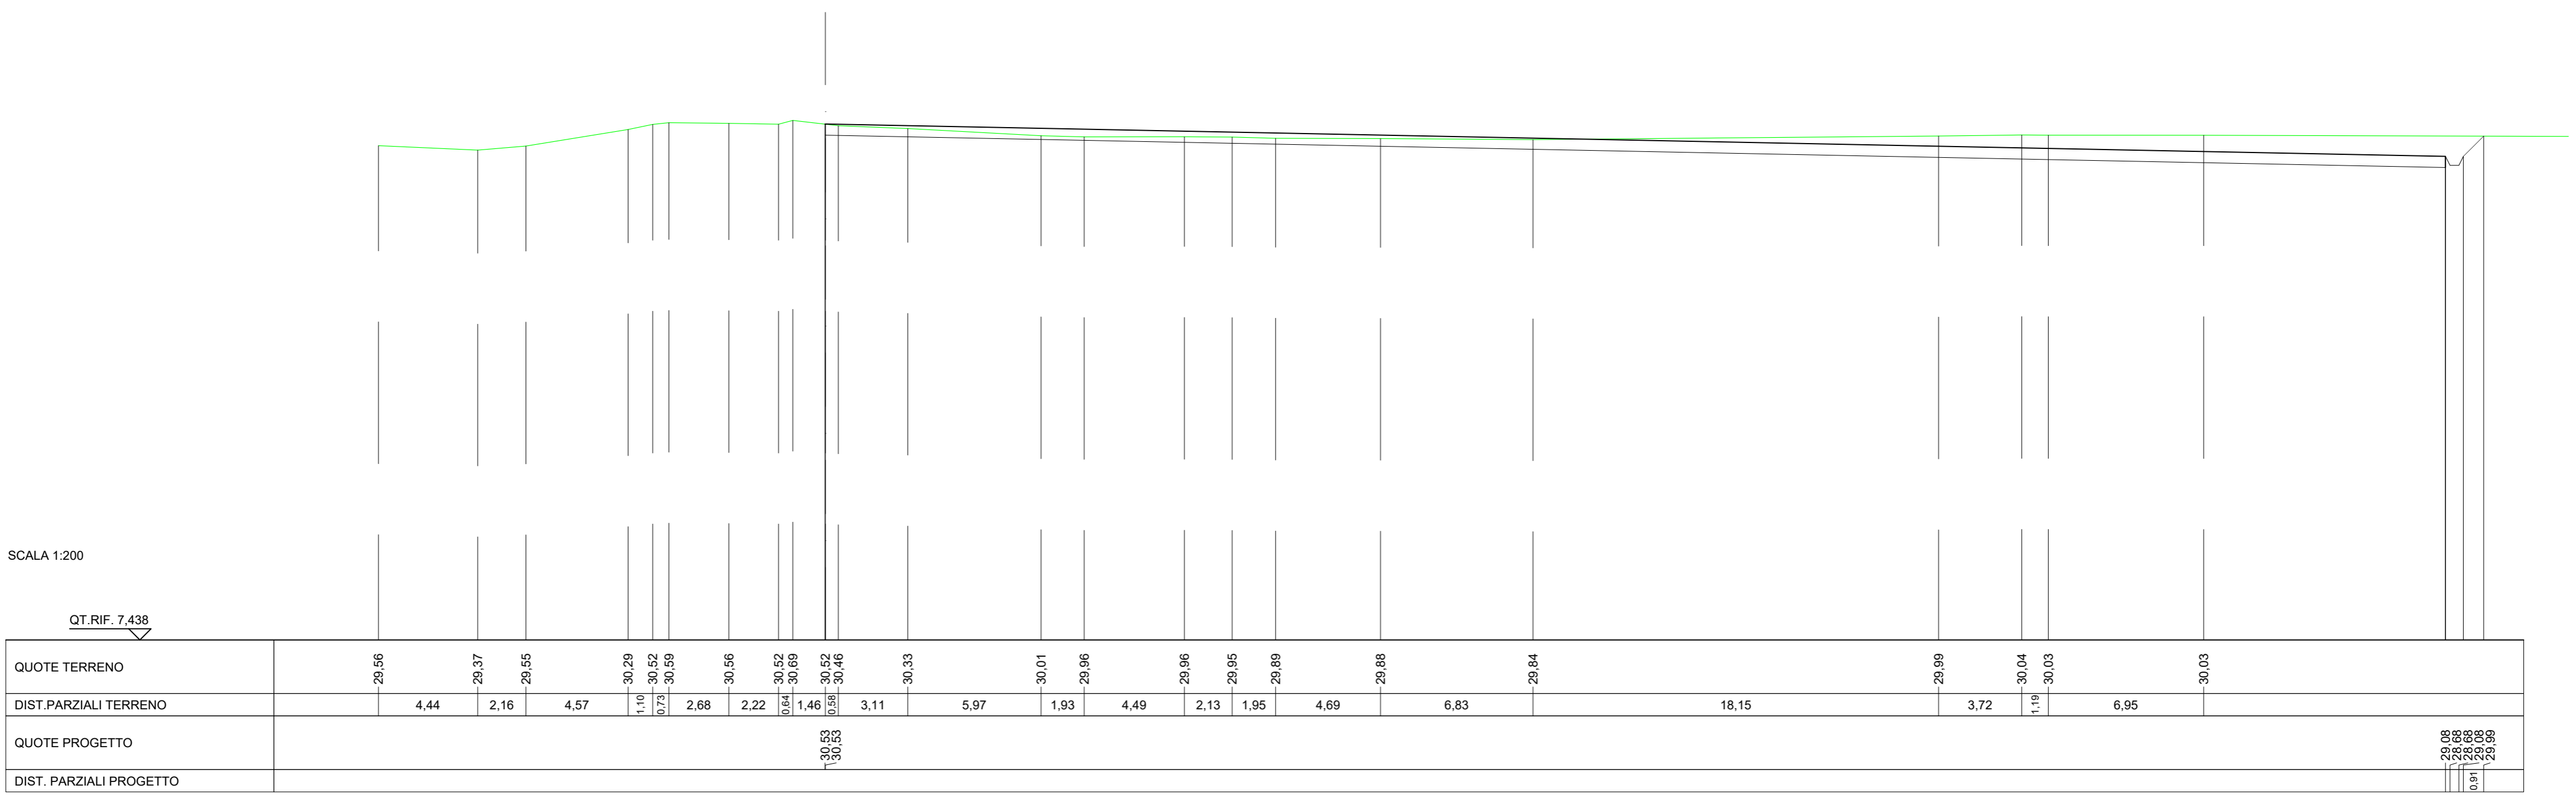

SCALA 1:200

QT.RIF. 7,438

QUOTE TERRENO	29,56	29,37	29,55	30,29	30,52	30,59	30,56	30,52	30,69	30,52	30,46	30,33	30,01	29,96	29,96	29,95	29,89	29,88	29,84	29,99	30,04	30,03	30,03	
DIST.PARZIALI TERRENO	4,44	2,16	4,57	1,10	0,73	2,68	2,22	0,64	1,46	0,98	3,11	5,97	1,93	4,49	2,13	1,95	4,69	6,83	18,15	3,72	1,19	6,95		
QUOTE PROGETTO										30,53	30,53													
DIST. PARZIALI PROGETTO																								


30,08
 29,68
 29,68
 29,08
 29,99
 0,01

RILEVATI	
RILEVATO	36,201 m ²
SOVRASTRUTTURA STRADALE	
CASSONETTO	75,000 m
MANUFATTI	
RILEVATO PER SCARPATE	2,190 m ²

SEZIONE N.: 2
 QT. PROGETTO: 31,096
 DIST. PROG.: 25,000
 DIST. PREC.: 25,000
 DIST. SUCC.: 25,000

SCALA 1:200

QT.RIF. 8,205

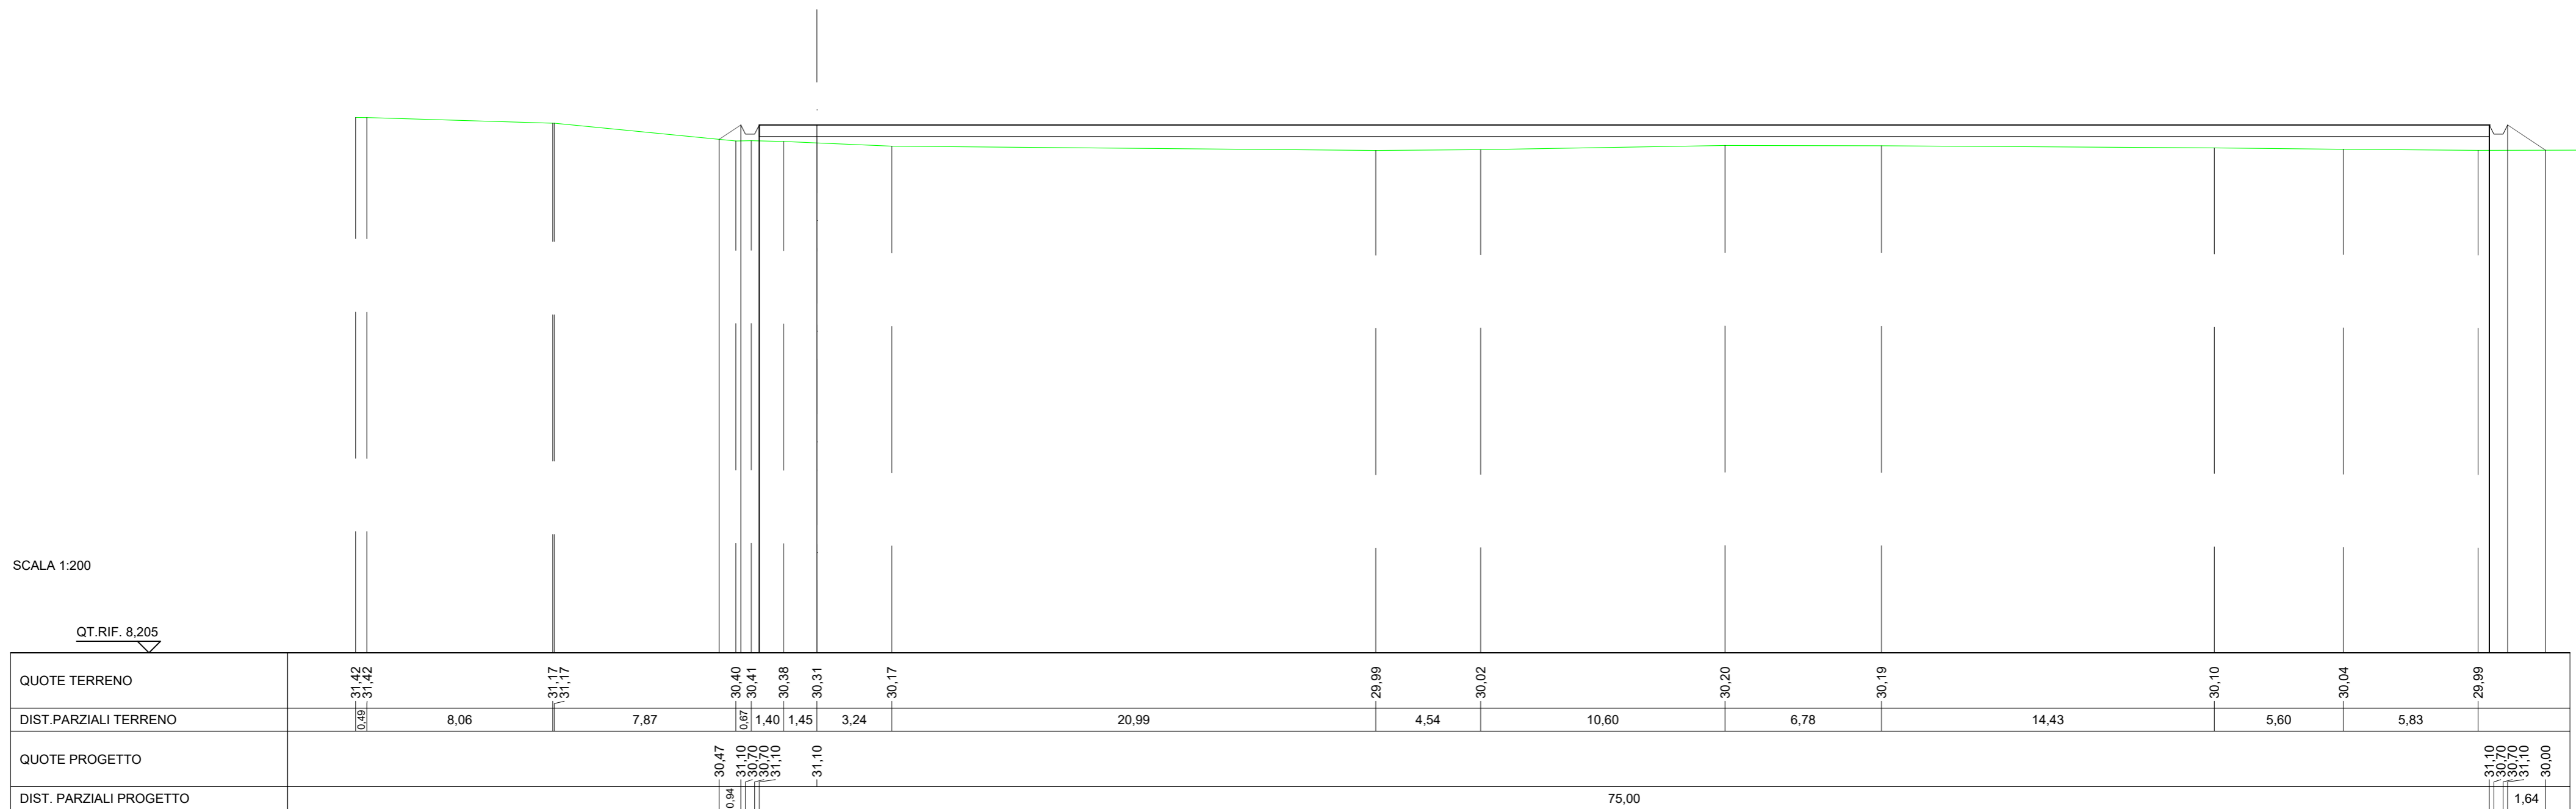

QUOTE TERRENO	31,42	31,17	30,40	30,41	30,38	30,31	30,17	29,99	30,02	30,20	30,19	30,10	30,04	29,99
DIST.PARZIALI TERRENO	0,49	8,06	7,87	0,07	1,40	1,45	3,24	20,99	4,54	10,60	6,78	14,43	5,60	5,83
QUOTE PROGETTO			30,47	31,10	30,70	30,70	31,10	-31,10						
DIST. PARZIALI PROGETTO			0,94							75,00				1,64

RILEVATI	
RILEVATO	34,230 m ²
SOVRASTRUTTURA STRADALE	
CASSONETTO	75,000 m
MANUFATTI	
RILEVATO PER SCARPATE	0,879 m ²

SEZIONE N.: 4
 QT. PROGETTO: 31,836
 DIST. PROG.: 75,000
 DIST. PREC.: 25,000
 DIST. SUCC.: 25,000

