


Sezione A-A

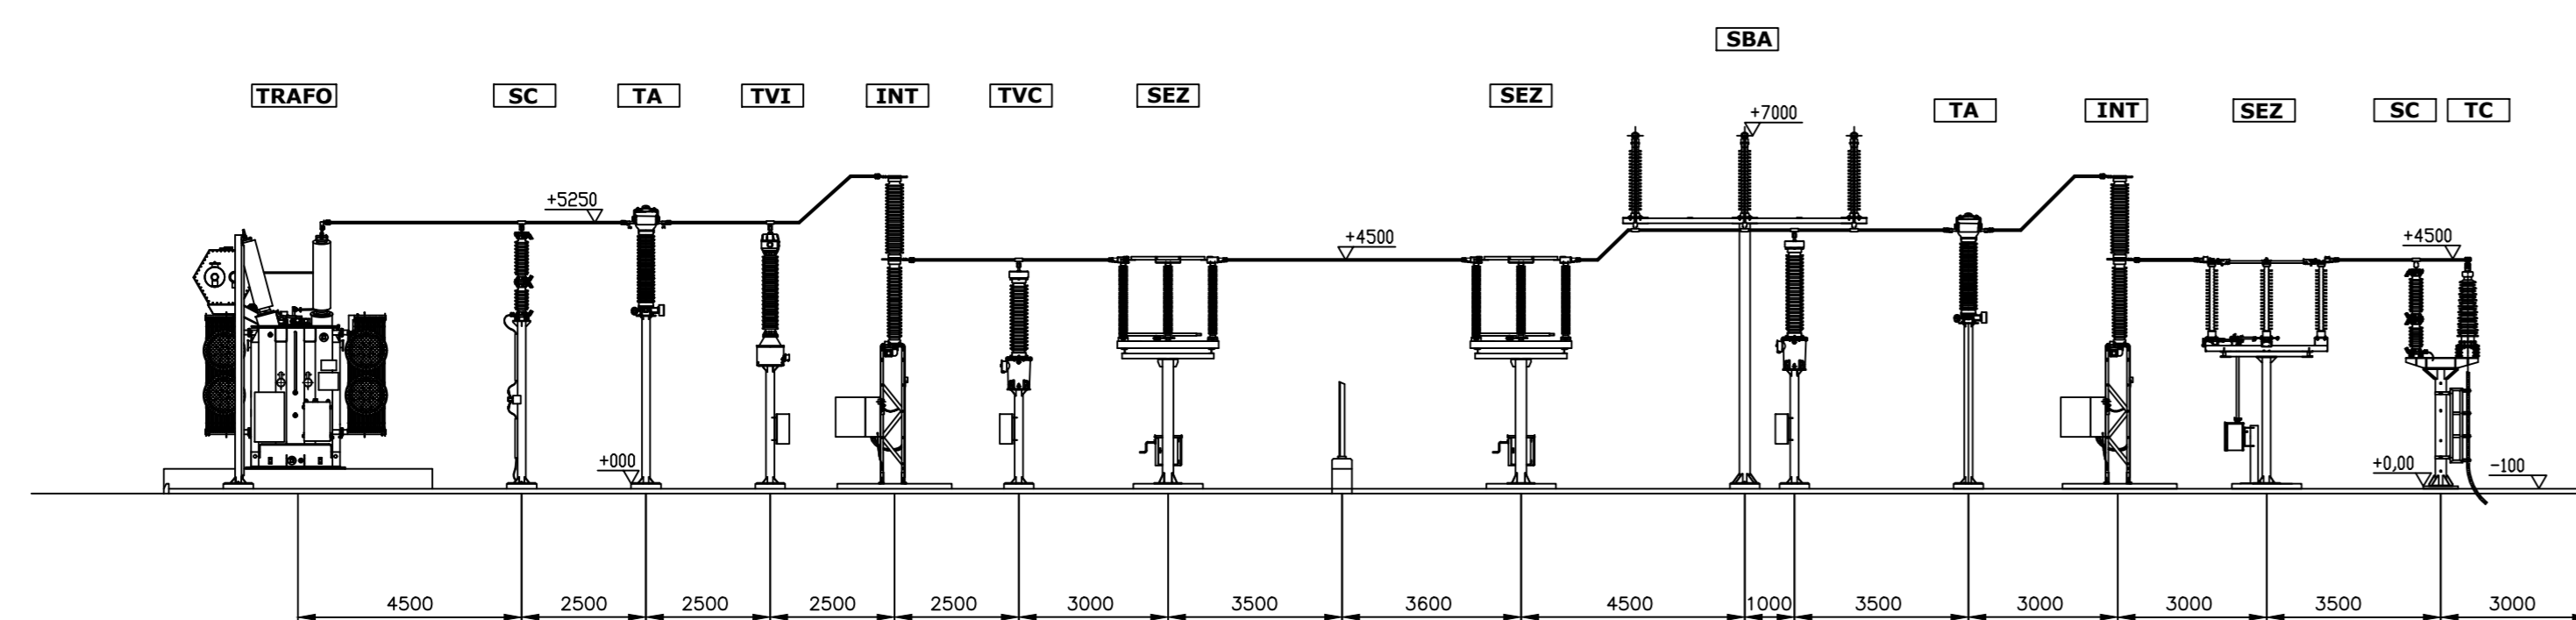

LEGENDA

- TRAFO:** trasformatore MT/AT
- TVI:** Trasformatori di Tensione Induttivi
- TA:** Trasformatori Amperometrici
- INT:** Interruttore tripolare
- SEZ:** Sezionatore orizzontale
- TVC:** Trasformatori di Tensione Capacitivi
- SBA:** Sbarre

Regione CALABRIA

Comune di CORIGLIANO-ROSSANO

Comune di TERRANOVA DA SIBARI

Comittente: **PLT RE** s.r.l.
via Don Don Giuliano Bodicelli 51
47522 Cesena (FC)
P.IVA/C.F. 04483450401

Titolo del Progetto: **PARCO EOLICO "TERRANOVA"**

Documento: **Progetto Definitivo** N° Documento: **W-TER-E-SE-DT-01**

ID PROGETTO: W-TER	DISCIPLINA: E	AMBITO: SE	FORMATO: A1
---------------------------	----------------------	-------------------	--------------------

Elaborato: **SCHEMA UNIFILARE RETE MT**

SCALA: - Nome file: **W-TER-E-SE-DT01_Planimetria e sezioni impianti utente**

Progettazione: **Ing. Saverio Pagliuso**

Ing. Raffaele Ciotola

Rev.	Data Revisione	Descrizione Revisione	Redatto	Controllato	Approvato
00	FEBBRAIO 2023	PRIMA EMISSIONE	GEMSA	GEMSA	PLT RE
01	MARZO 2023	REVISIONE	GEMSA	GEMSA	PLT RE