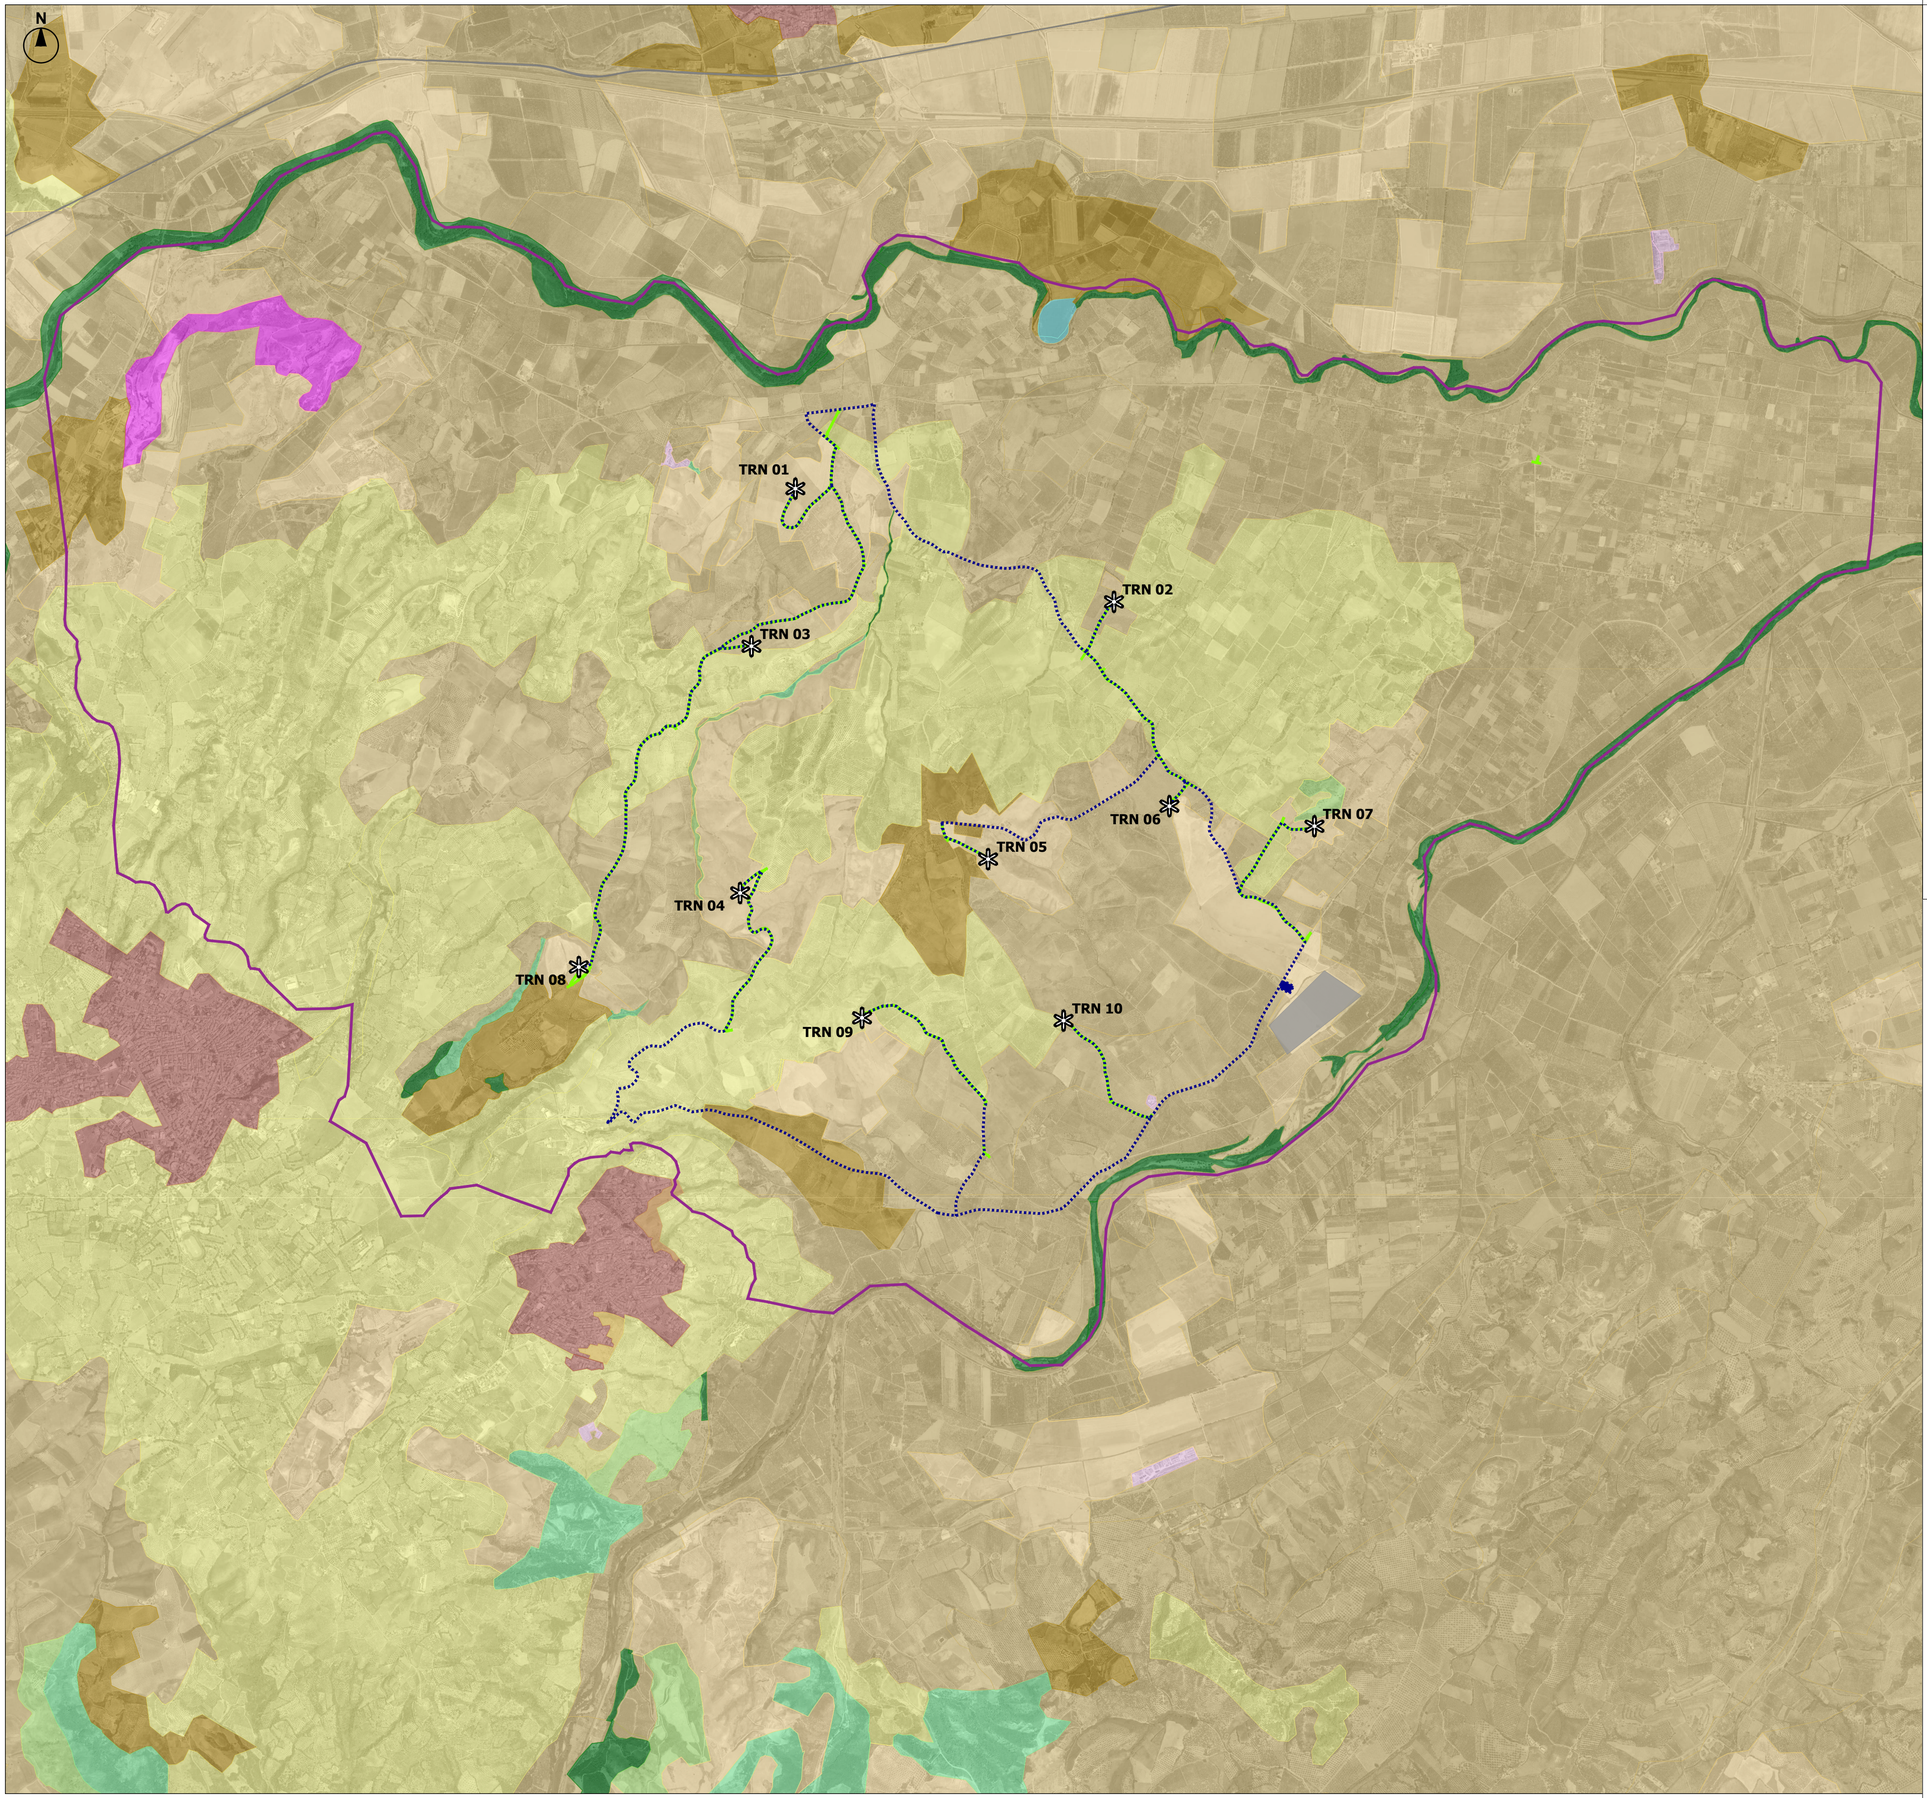

LEGENDA

- Aerogeneratore di progetto
- TRN xx Codifica aerogeneratore
- Cavidotto
- Nuova viabilità impianto
- Area SSE
- SSE Terna
- Contesto paesaggio

Struttura del paesaggio

Sistema insediativo

- Tessuto edilizio
- Insediamenti industriali, artigianali e commerciali
- Cave e discariche

Sistema infrastrutturale

- Infrastrutture di trasporto

Sistema delle aree agricole

- Aree a seminativi ed orti
- Colture annuali, permanenti ed uliveti
- Sistemi particellari colturali complessi
- Praterie, incolti e pascoli
- Colture agrarie

Sistema delle aree naturali

- Aree boscate
- Aree con vegetazione arbustiva e boschiva in evoluzione
- Corsi d'acqua - bacini lacustri - acque marine

Fonti: Corine Land Cover aggiornamento 2018, Geoportale Regione Calabria, Database Geotopografico 5K, Elaborazione specialistica

Regione CALABRIA | Comune di CORIGLIANO-ROSSANO | Comune di TERRANOVA DA SIBARI

Committente:

PLT RE s.r.l.
via Corte Don Giuliano Botticelli 51
47521 Cesena (FC)
P.IVA/C.F. 04483450401

Titolo del Progetto:

PARCO EOLICO "TERRANOVA"

Documento: **Progetto Definitivo**

N° Documento: **W-TER-A-VC-06**

ID PROGETTO:	W-TER	DISCIPLINA:	A	AMBITO:	VC	FORMATO:	A1

Elaborato:

STRUTTURA DEL PAESAGGIO

SCALA:	1 : 20.000	Nome file:	W-TER-A-VC-06_Struttura_del_paesaggio

Progettazione:

Gemsa PRO

Ing. Saverio Pagliuso

PAGLIUSO SAVERIO
17.04.2023
12:28:16
GMT+01:00

iRide

Ing. Mauro Di Prete

MAURO DI PRETE
14.04.2023
16:06:09
GMT+01:00

Rev:	Data Revisione	Descrizione Revisione	Redatto	Controllato	Approvato
00	APRILE 2023	PRIMA EMISSIONE	IRIDE	GEMSA	PLT RE