






LEGENDA

-  Aerogeneratori Partanna2
-  Connessione_Partanna2
-  SSE - RTN
-  SSE - Partanna 2





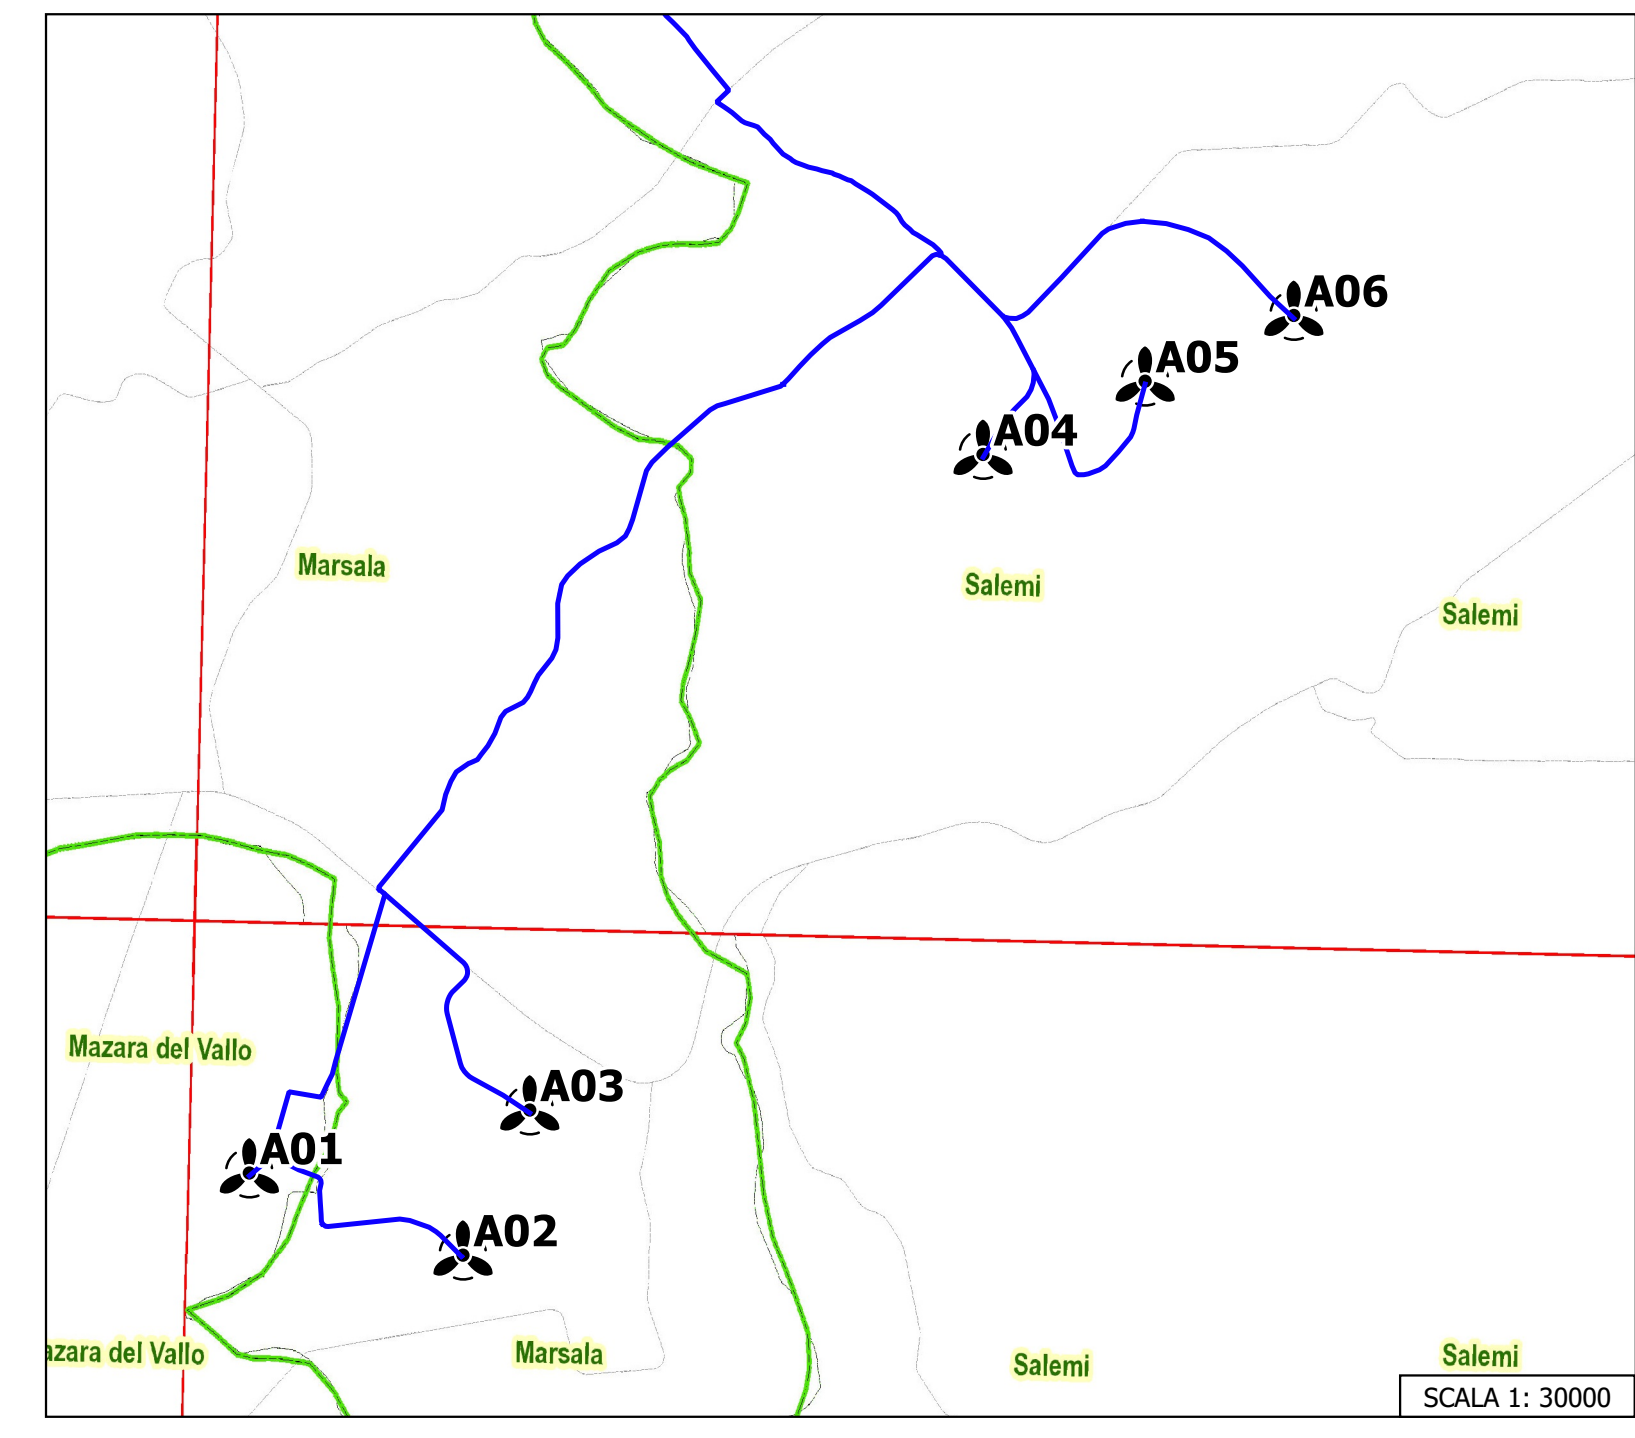



OGGETTO:
 Progetto di realizzazione di un parco eolico della potenza di 39.6 MW denominato "CE PARTANNA II" situato nei comuni di Marsala, Salemi e Mazara del Vallo provincia di Trapani (TP)

ELABORATO:
 INQUADRAMENTO TERRITORIALE SU CTR



PROPRONTE:



AEI WIND PROJECT IV S.R.L.
 P.I. 16805241003
 Via Vincenzo Bellini, 22 00198 Roma
 C.F. e n. Iscrit. REG. IMPR.: 16805241003
 REA: RM_1076956
 PEC: aeiwind.quarta@legalmail.it

PROGETTAZIONE:

Ing. Carmen Martone
 Iscr. n.1872
 Ordine Ingegneri Potenza
 C.F. MRTCAN73D56H703E



EGM PROJECT S.R.L.
 VIA VERRASTRO 15/A
 85100- POTENZA (PZ)
 P.IVA 02094310766
 REA PZ-206983

Livello prog.	Cat. opera	N° prog.elaborato	Tipo elaborato	N° foglio/Tot. fogli	Nome file	Scala
PD	I.IE	29	D		RS06EPD0010A0.PDF	1:15000

REV.	DATA	DESCRIZIONE	ESEGUITO	VERIFICATO	APPROVATO
00	APRILE 2023	Emissione			

SCALA 1: 15000