











**LEGENDA**


-  Aerogeneratori Partanna2
-  Connesione\_Partanna2
-  SSE - RTN
-  SSE - Partanna 2

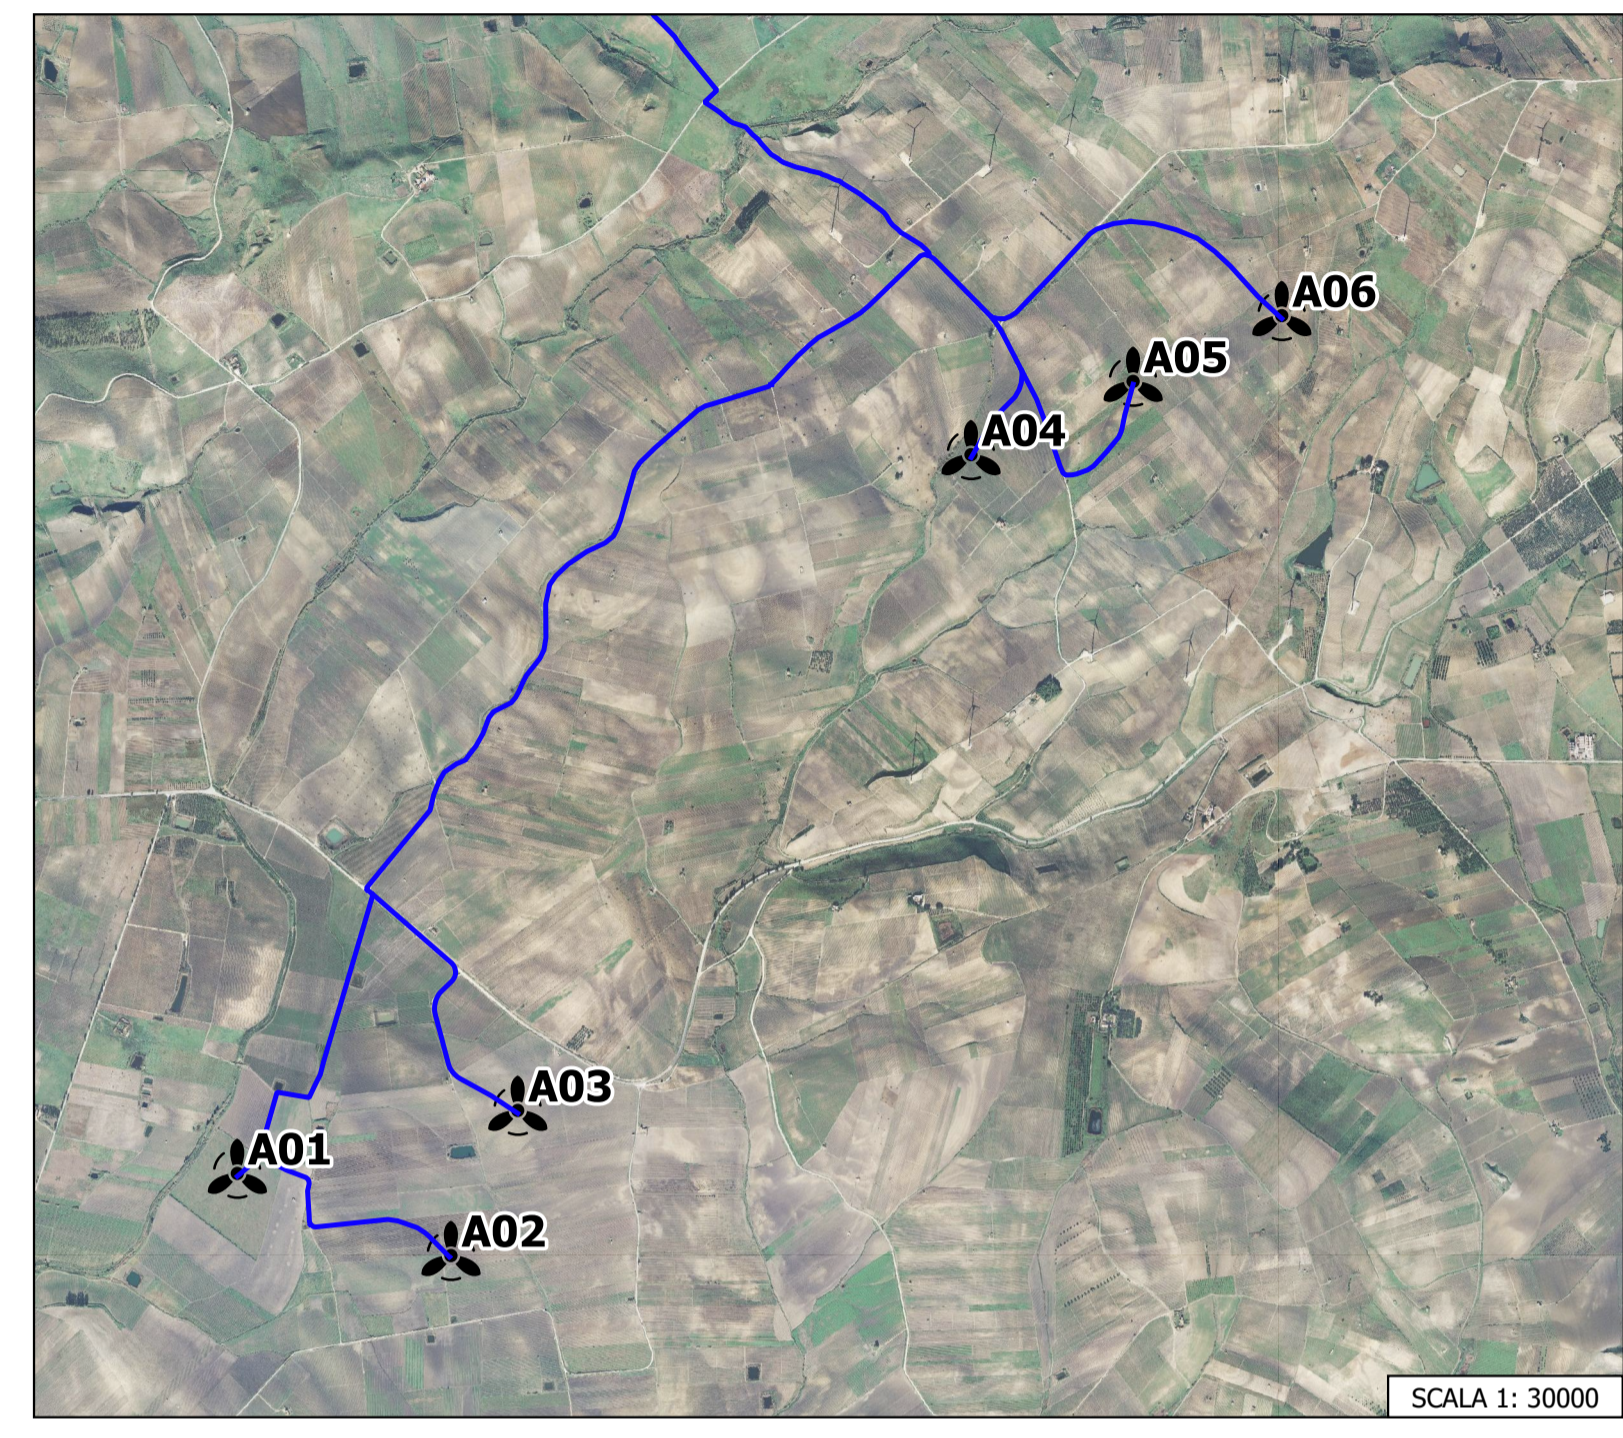

**OGGETTO:**  
 Progetto di realizzazione di un parco eolico della potenza di 39.6 MW  
 denominato "CE PARTANNA II"  
 situato nei comuni di Marsala, Salemi e Mazara del Vallo  
 provincia di Trapani (TP)

**ELABORATO:**  
 INQUADRAMENTO TERRITORIALE SU ORTOFOTO



**PROPRONENTE:**

**AEI WIND PROJECT IV S.R.L.**  
 P.I. 16895241003  
 Via Vincenzo Bellini,  
 22 00198 Roma

C.F. e n. iscriz. REG. IMPR.: 16805241003  
 REA: RM\_1676856  
 PEC: aewind.quarta@legalmail.it


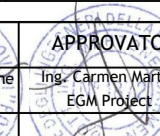
**PROGETTAZIONE:**

Ing. Carmen Martone  
 Iscr. n. 1872  
 Ordine Ingegneri Potenza  
 C.F. MRTCAN73D56H703E

**EGM PROJECT**

EGM PROJECT S.R.L.  
 VIA VERRASTRO 15/A  
 85100- POTENZA (PZ)  
 P.IVA 02094310766  
 REA PZ-206983

Livello prog.	Cat. opera	N°. prog.elaborato	Tipo elaborato	N° foglio/Tot. fogli	Nome file	Scala
PD	I.IE	30	D		RS06EPD0011A0.PDF	1:15000

REV.	DATA	DESCRIZIONE	ESEGUITO	VERIFICATO	APPROVATO
00	APRILE 2023	Emissione			

SCALA 1: 15000