



OGGETTO:
 Progetto di realizzazione di un parco eolico della potenza di 39.6 MW denominato "CE PARTANNA II" situato nei comuni di Marsala, Salemi e Mazara del Vallo provincia di Trapani (TP)

ELABORATO:
 PLANIMETRIA E PROFILI DI VIABILITA' DI ACCESSO IN FASE DI ESERCIZIO E DI MONTAGGIO E PIAZZOLA DI MONTAGGIO - A05



PROPRONTE:




AEI WIND PROJECT IV S.R.L.
 P.I. 16805241003
 Via Vincenzo Bellini,
 22 00198 Roma

C.F. e n. iscriz. REG. IMPR.: 16805241003
 REA: RM_1676856
 PEC: aewind.quarta@legalmail.it

PROGETTAZIONE:

Ing. Carmen Martone
 Iscr. n.1872
 Ordine Ingegneri Potenza
 C.F. MRTCAN73D564703E



EGM PROJECT S.R.L.
 VIA VERRASTRO 15/A
 85100 - POTENZA (PZ)
 P.IVA 02094310766
 REA PZ-206983

Geol. Raffaele Nordone
 Iscr. n. 243
 Ordine Geologi Basilicata
 C.F. NRDRFL71H04A509H


Livello prog.	Cat. opera	N° .prog.elaborato	Tipo elaborato	N° foglio/Tot. fogli	Nome file	Scala
PD	I.IE	31.5.a	D		RS06EPD0016A0.PDF	1:2000

REV.	DATA	DESCRIZIONE	ESEGUITO	VERIFICATO	APPROVATO
00	APRILE 2023	Emissione			


SCALA 1:2000

Materiali in progressiva 5-70.75		
Nome materiale	Area	Volume
STERRO	246.16	1634.51
RIPORTO	0.08	0.14


Tracciato - A05
Sez. 21
Prog.: 0+570.75
Scala : 1:200
Q.Rif. : 250.00

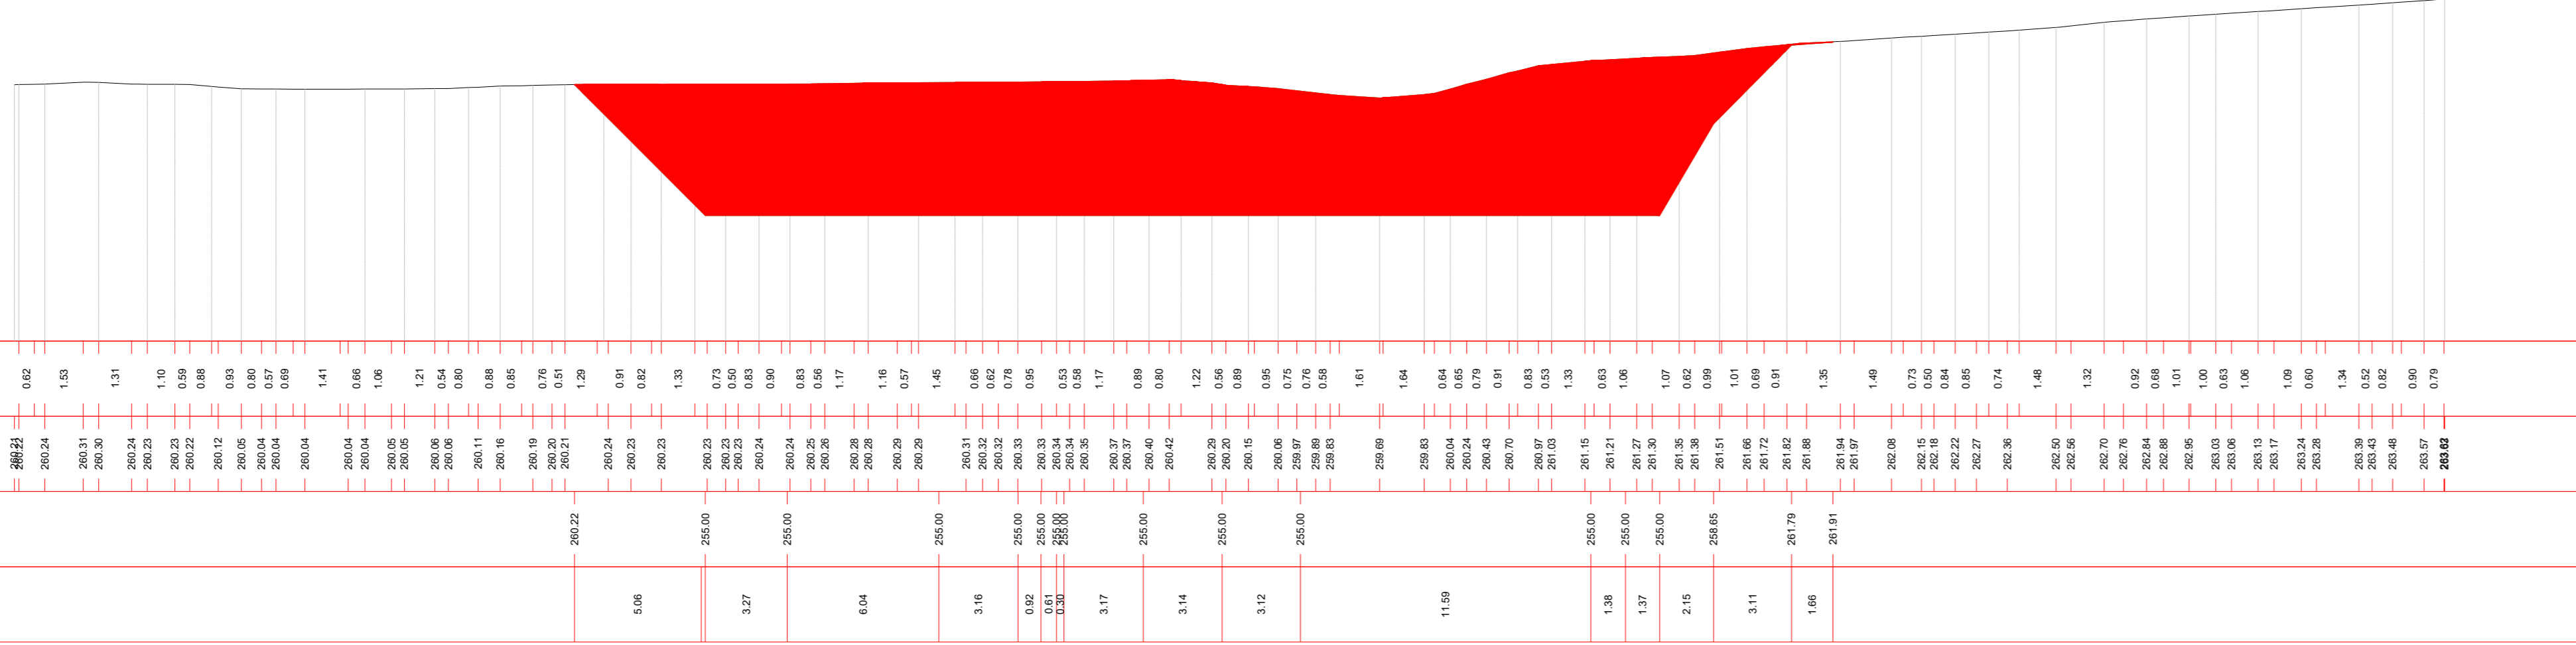


Tracciato - A05
Sez. 22
Prog.: 0+577.56
Scala : 1:200
Q.Rif. : 250.00

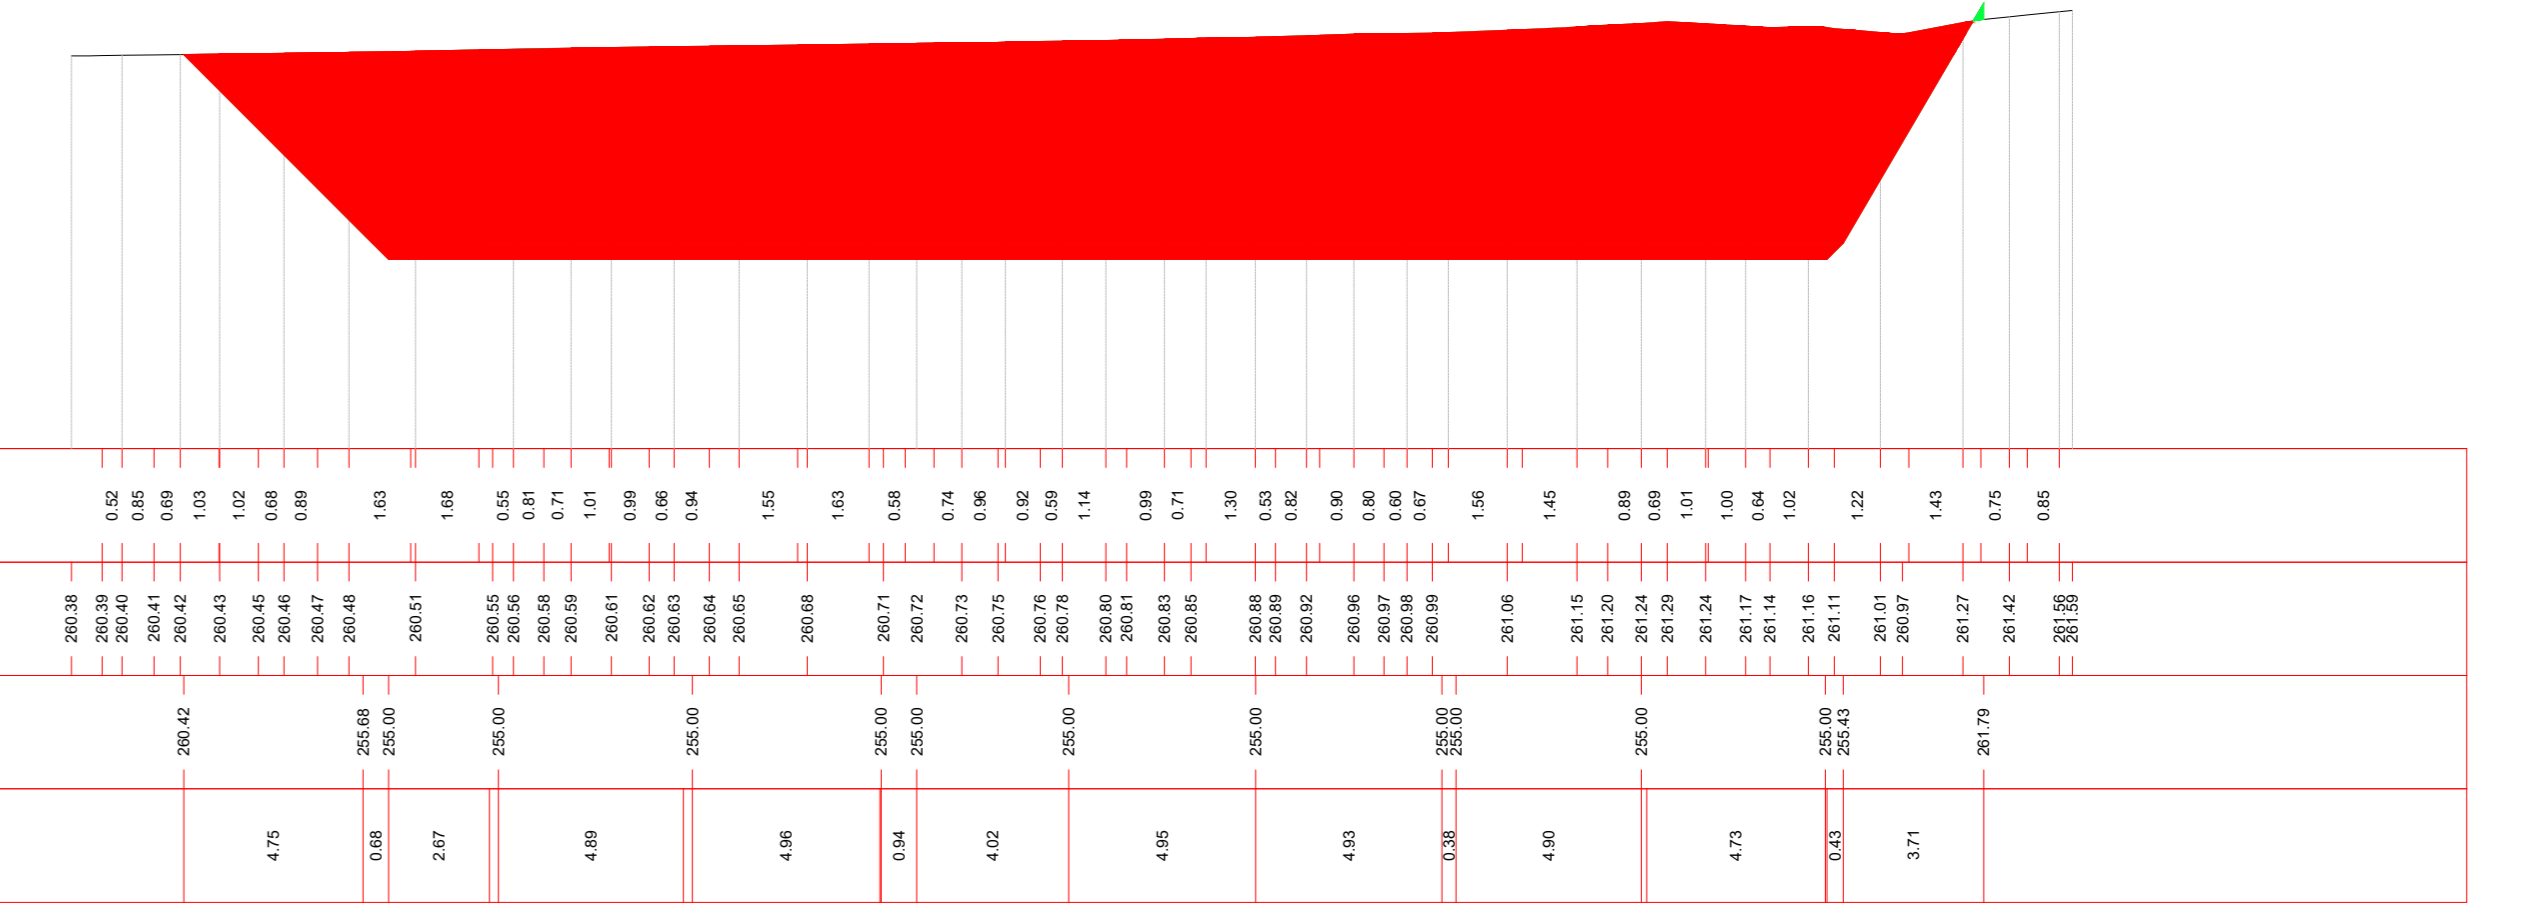


Tracciato - A05
Sez. 20
Prog.: 0+540.00
Scala : 1:200
Q.Rif. : 250.00

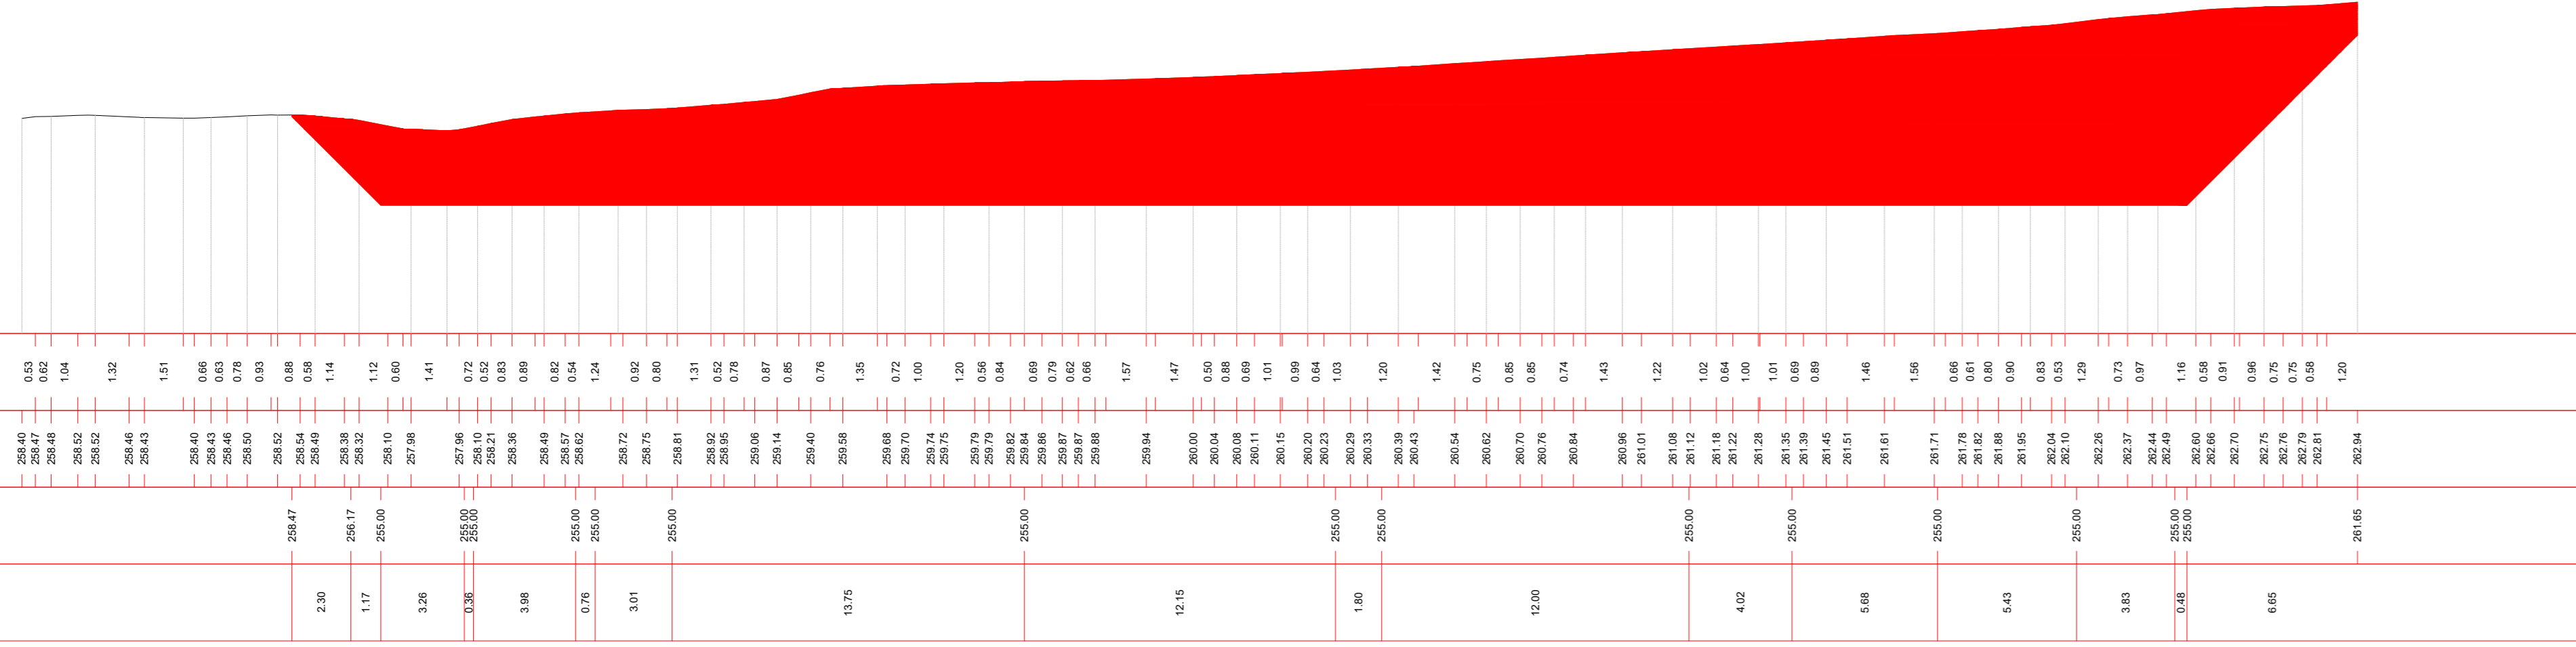

Tracciato - A05
Sez. 19
Prog.: 0+510.00
Scala : 1:200
Q.Rif. : 250.00

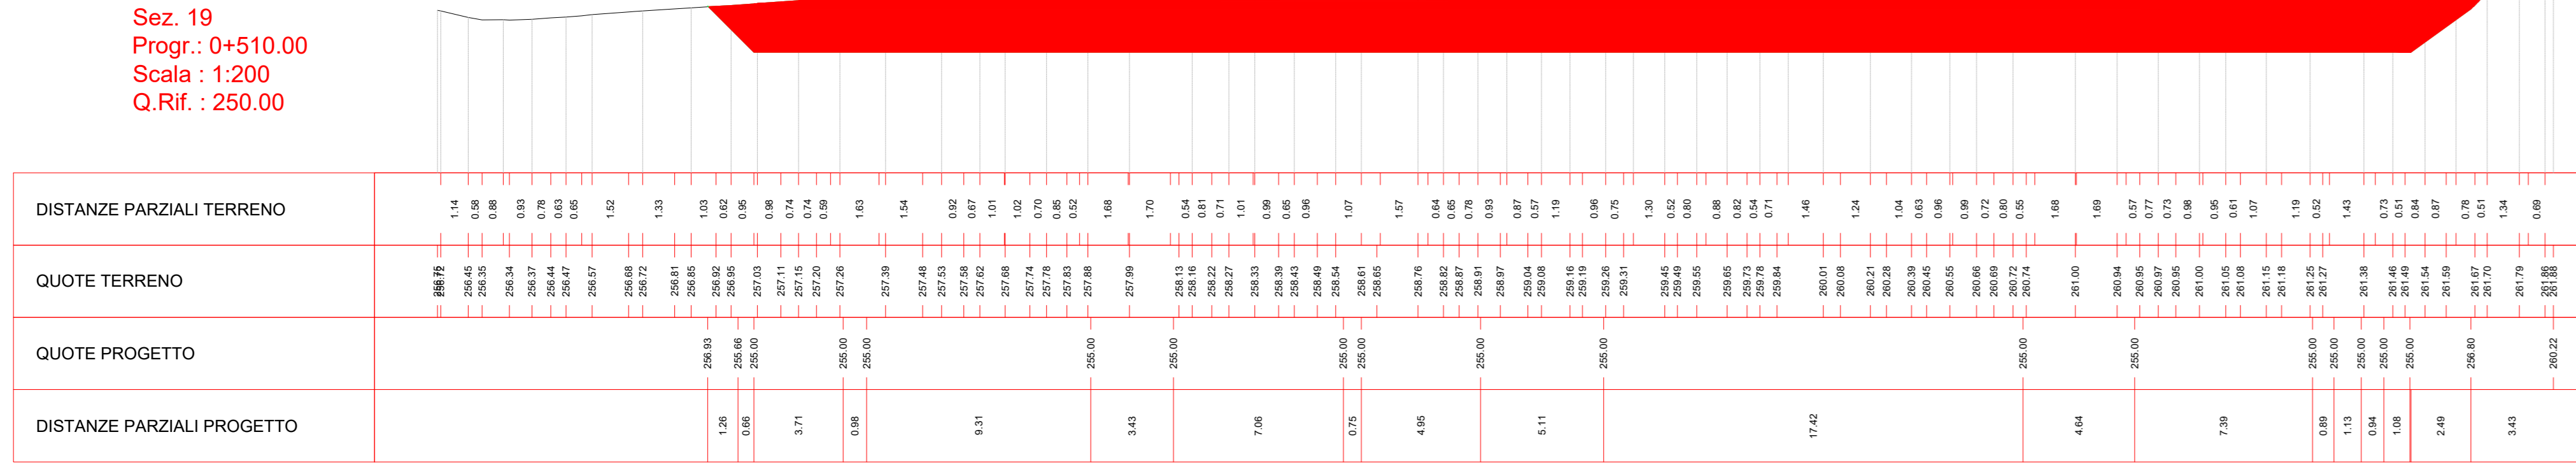

Tracciato - A05
Sez. 18
Prog.: 0+480.00
Scala : 1:200
Q.Rif. : 250.00

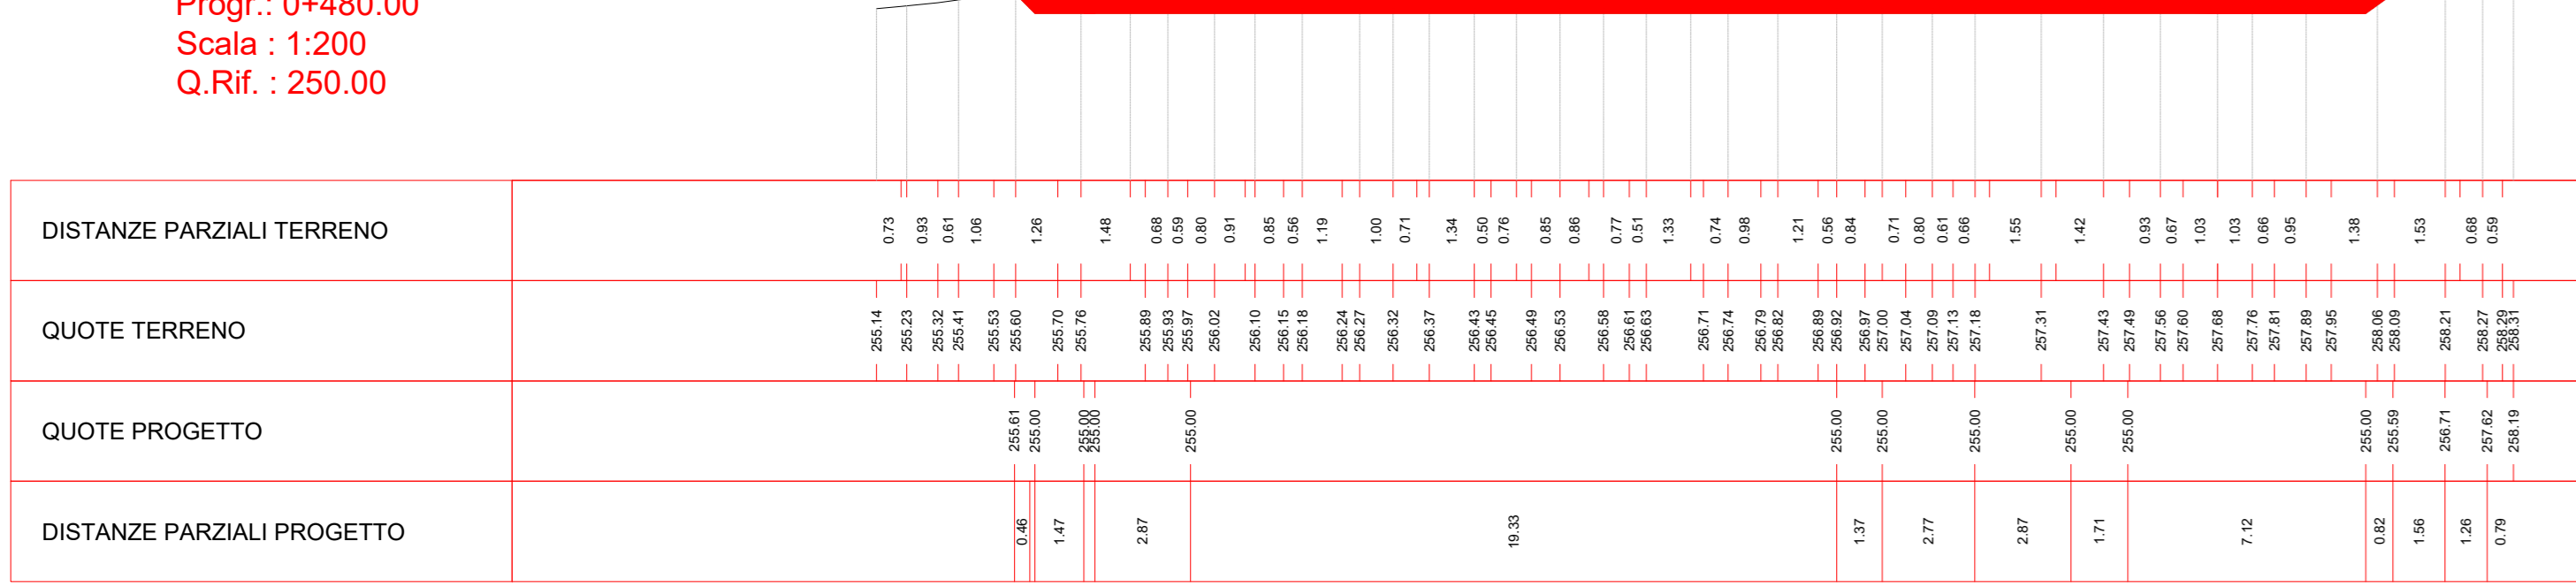



Tracciato - A05
Sez. 17
Prog.: 0+450.00
Scala : 1:200
Q.Rif. : 250.00



Tracciato - A05
Sez. 16
Prog.: 0+438.27
Scala : 1:200
Q.Rif. : 250.00



SCALA 1:2000

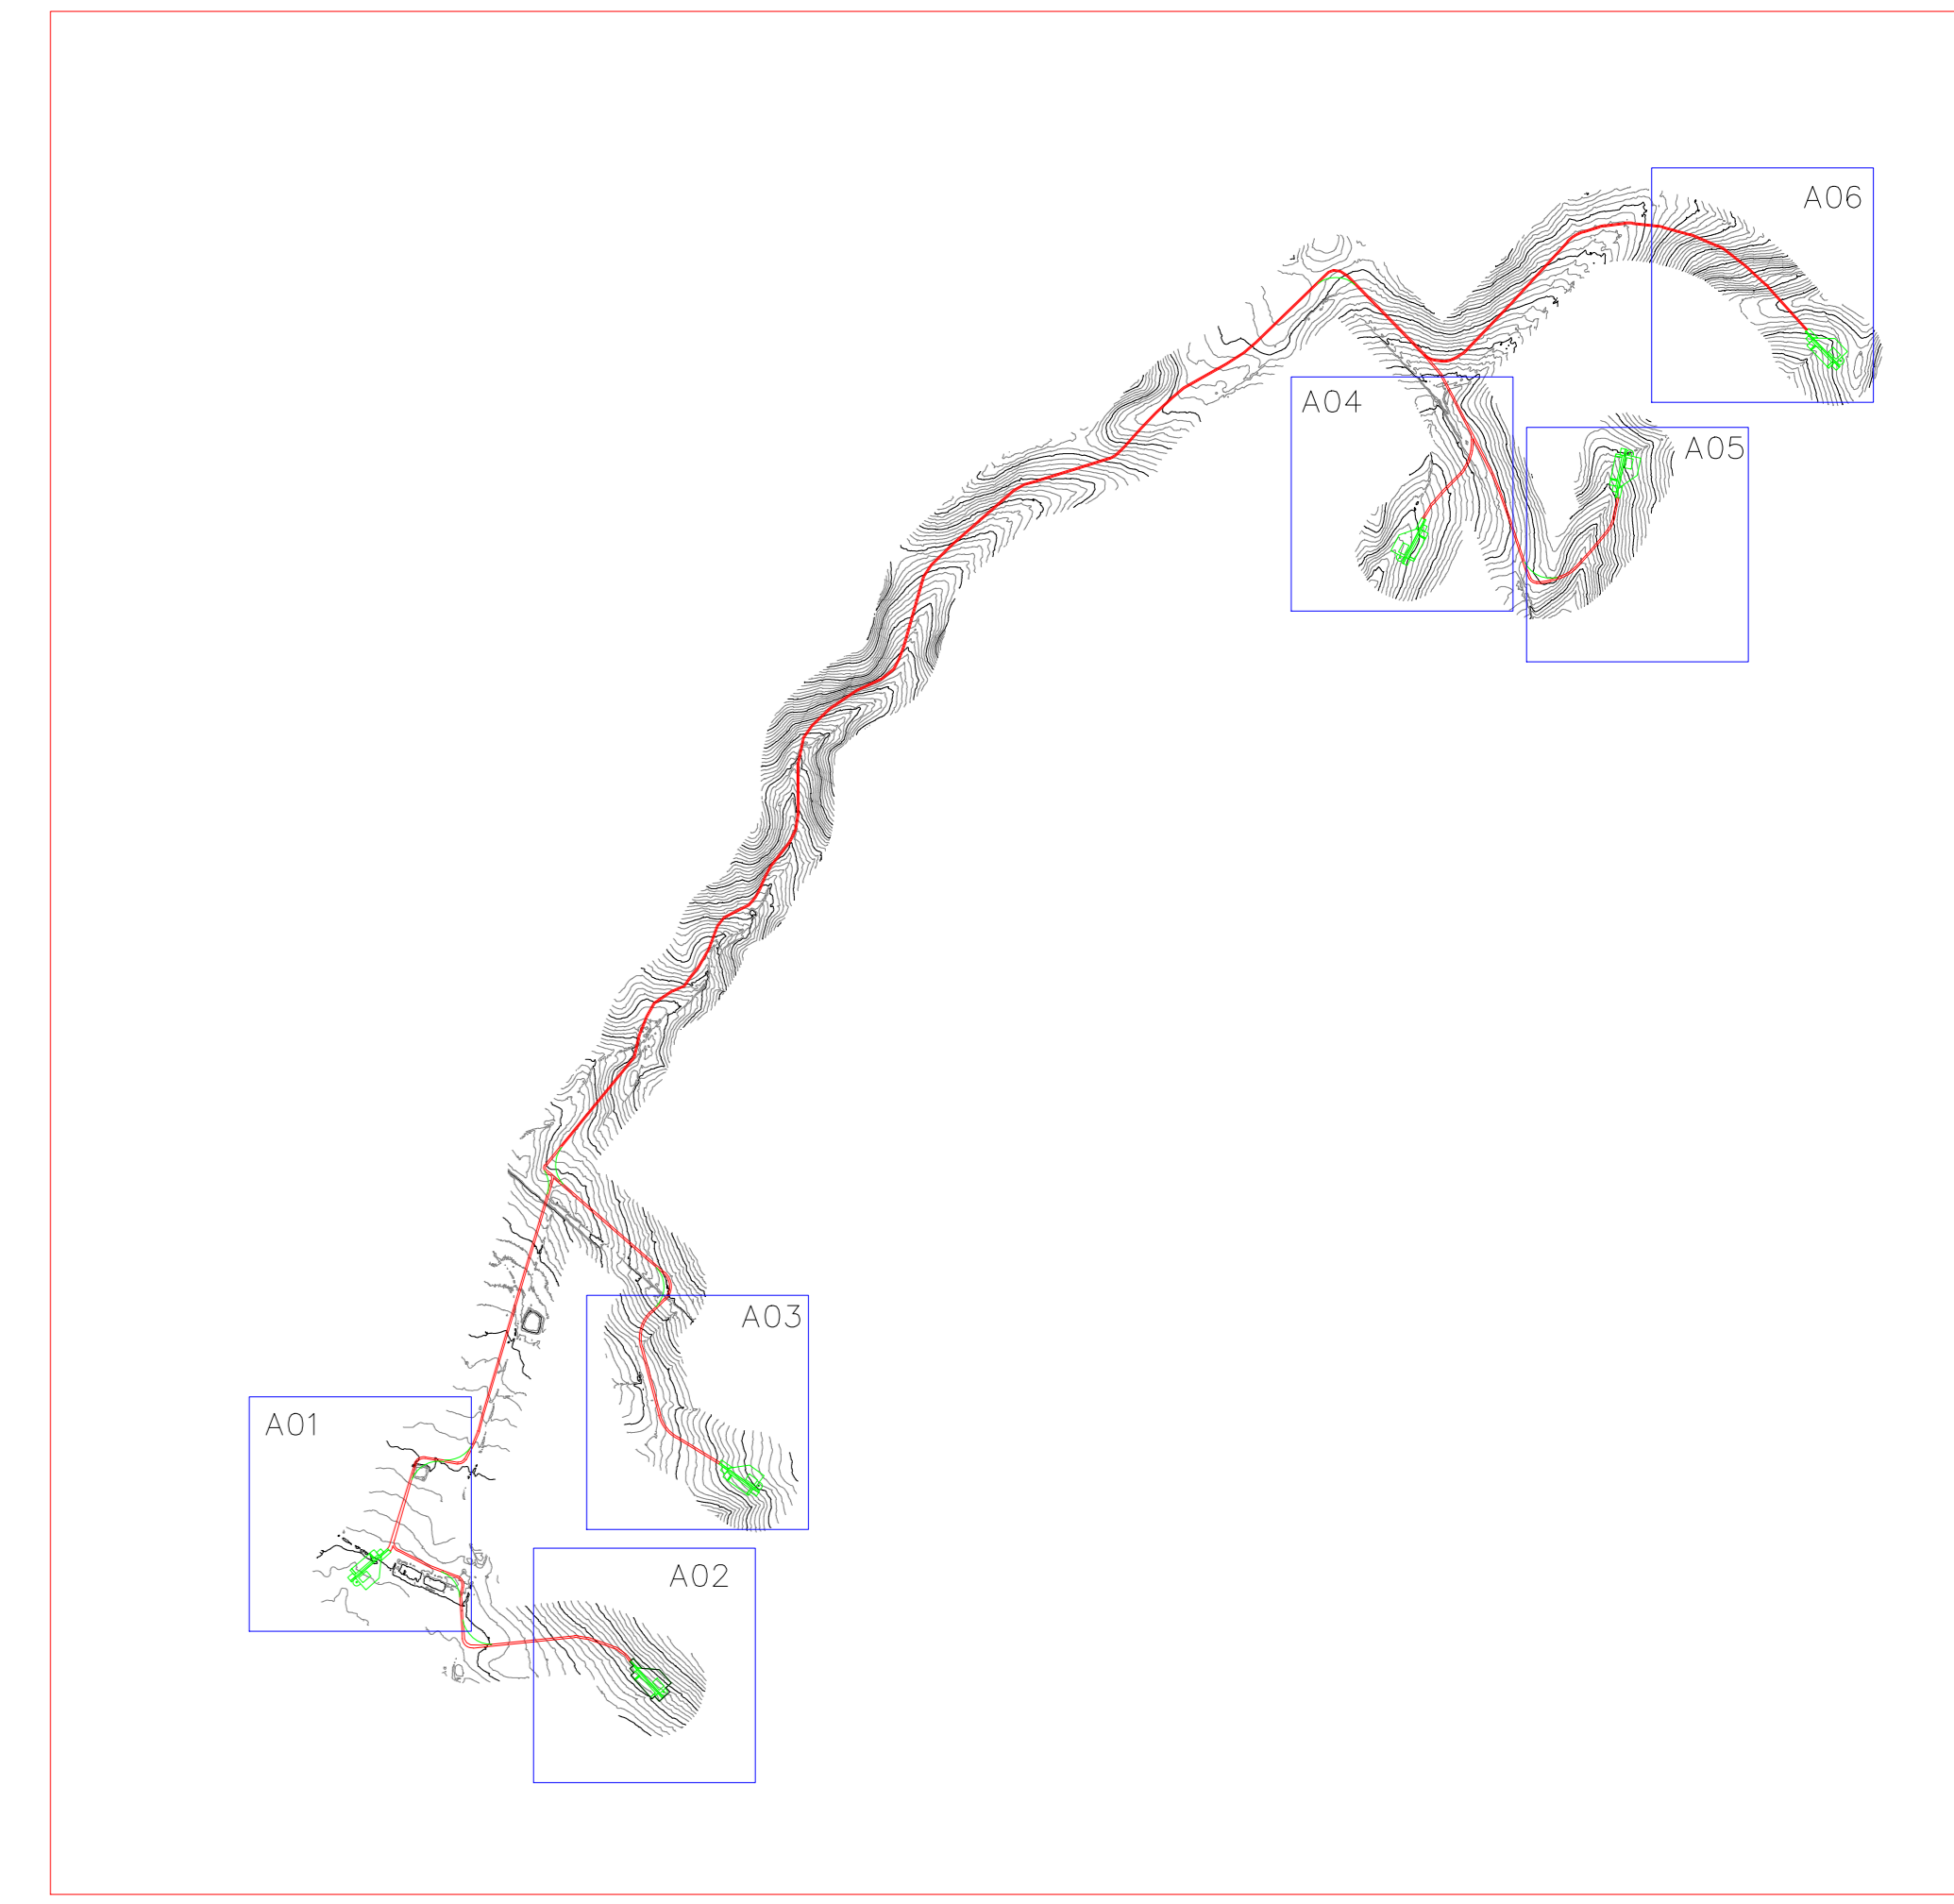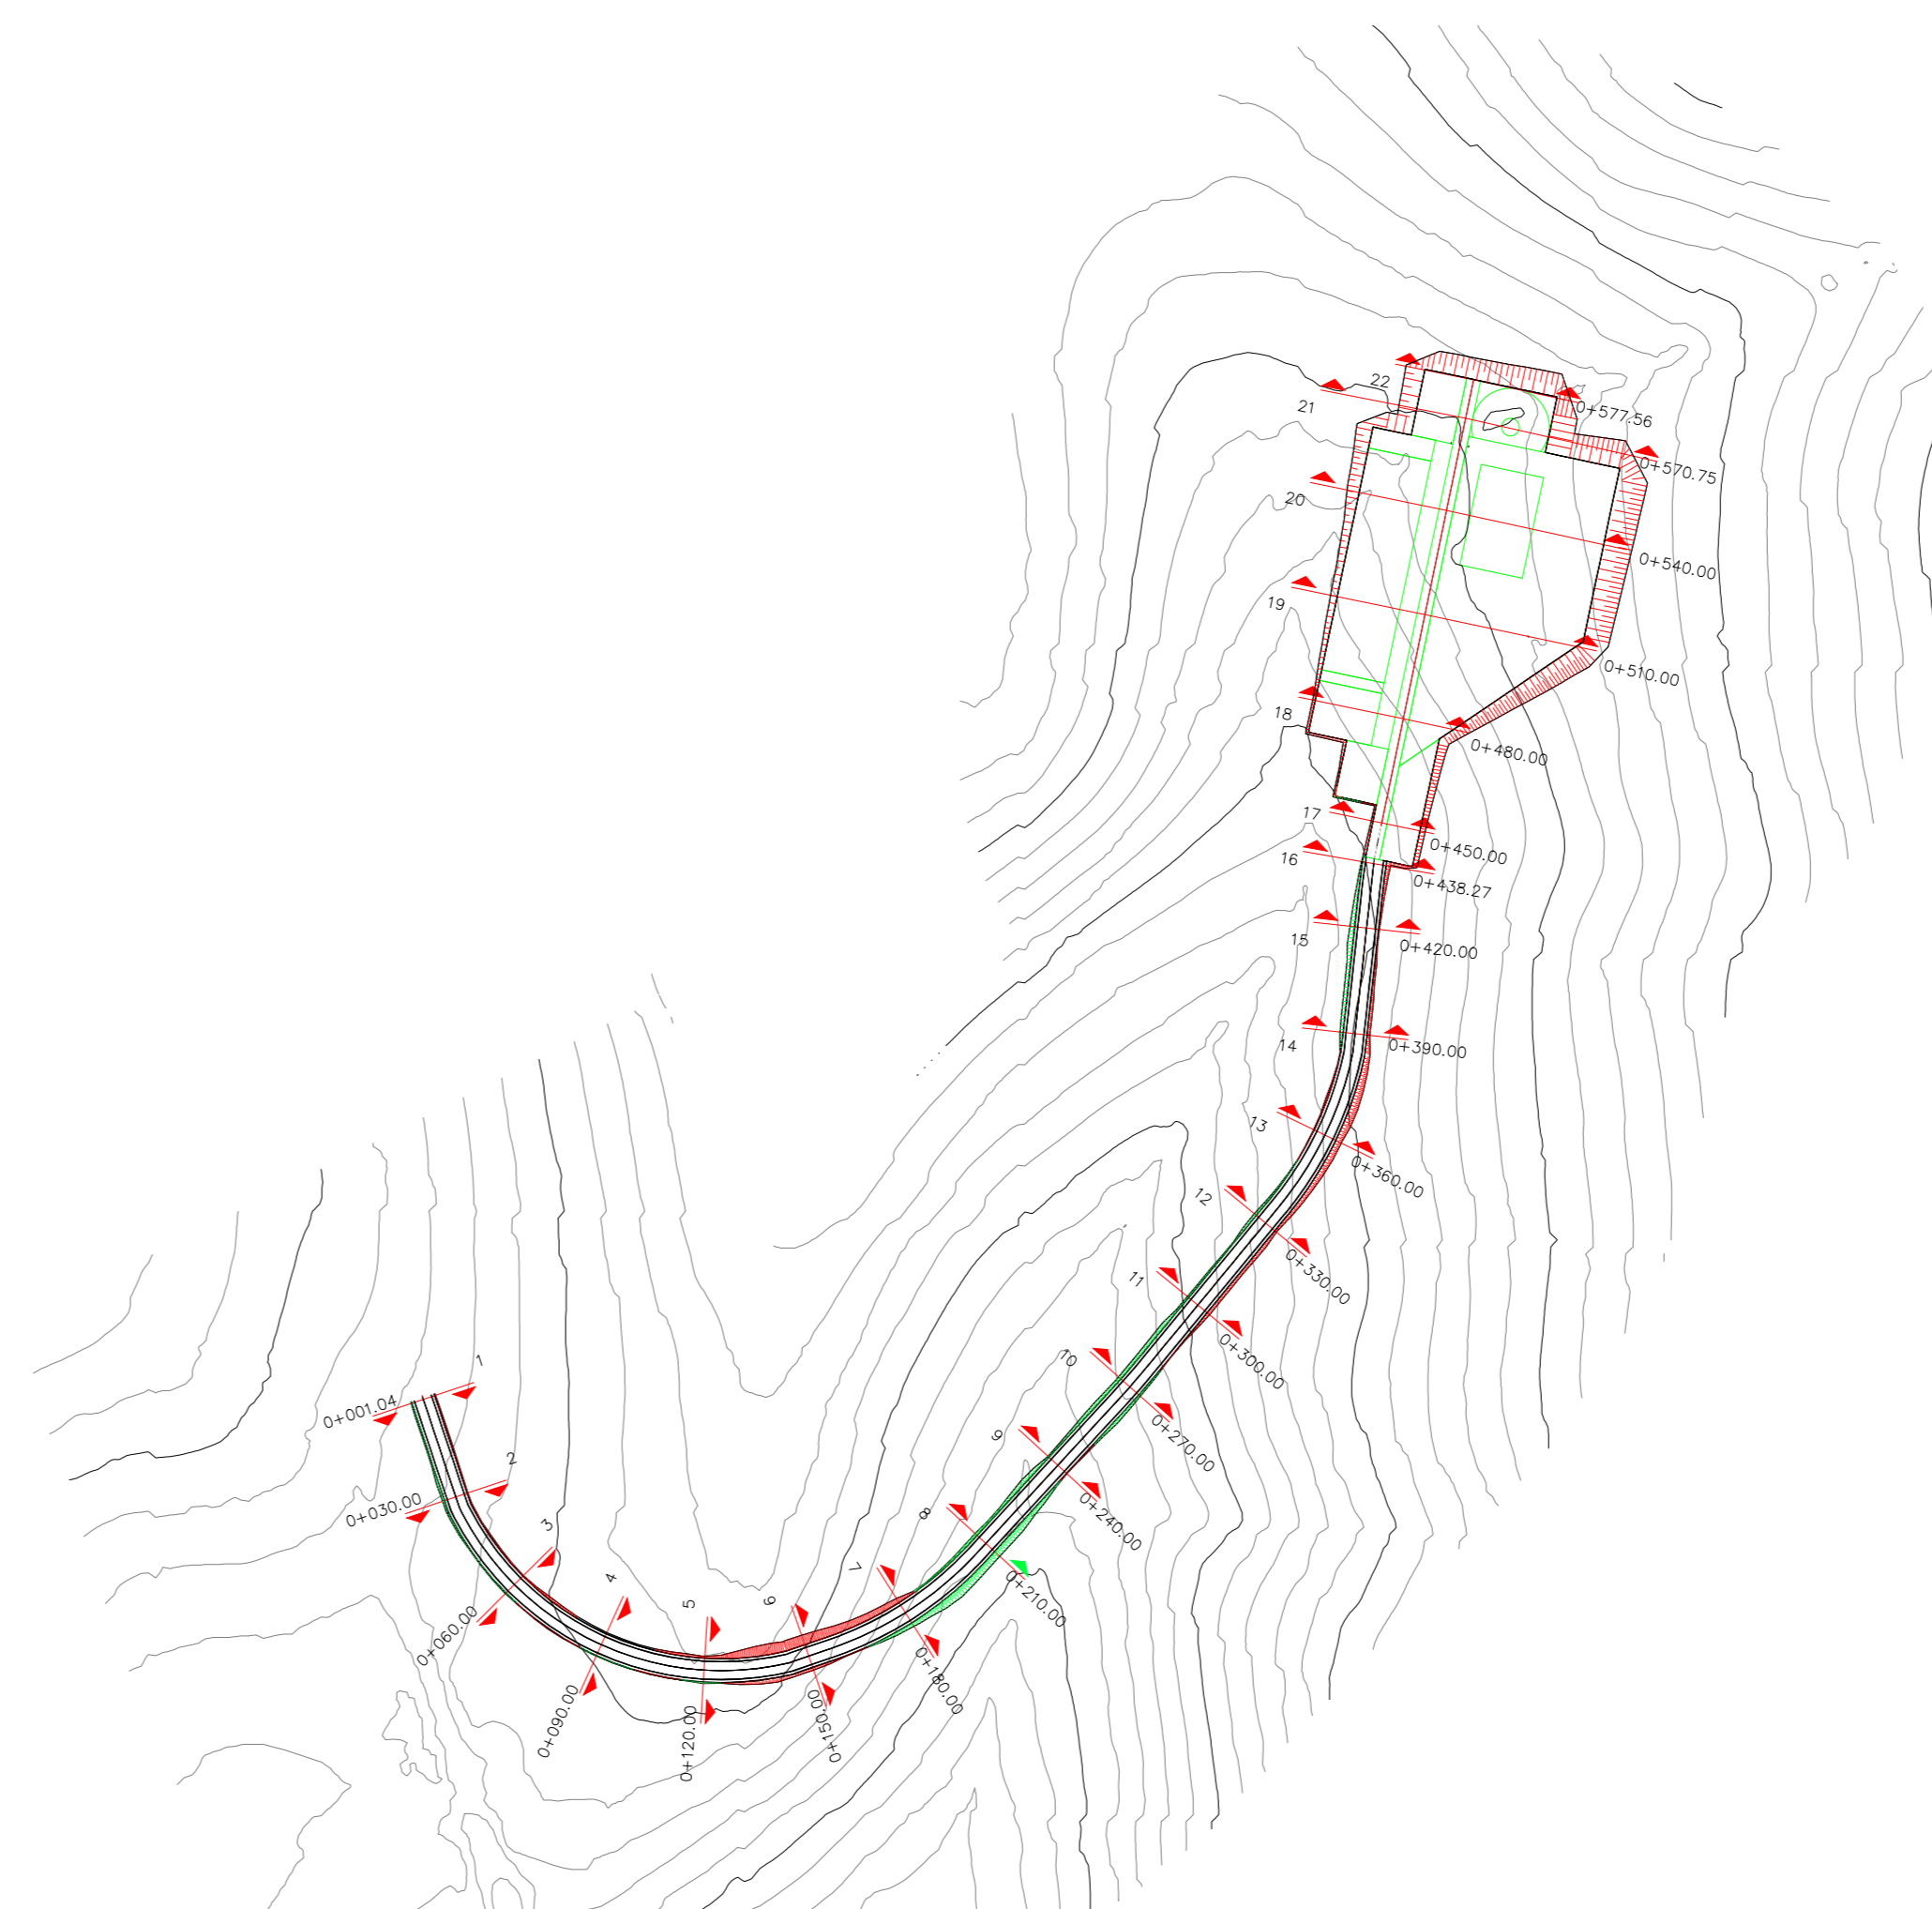

OGGETTO:
Progetto di realizzazione di un parco eolico della potenza di 39.6 MW
denominato "CE PARTANNA II"
situato nei comuni di Marsala, Salemi e Mazara del Vallo
provincia di Trapani (TP)

ELABORATO:
PLANIMETRIA E PROFILI DI VIABILITA' DI ACCESSO IN FASE DI
ESERCIZIO E DI MONTAGGIO E PIAZZOLA DI MONTAGGIO - A05



PROGETTANTE:
Ing. Carmen Martone
Inq. n. 1873
Ordine Ingegneri Potenza
C.F. 012761730548703E EDM PROJECT.

EGM PROJECT S.R.L.
Via Verdesio 11/A
85100 - POTENZA (PZ)
P.IVA 03794310766
REA PC 0306383

Livello prog.	Cat. opera	N° , prog. elaborato	Tipo elaborato	N° foglio/Tot. fogli	Nome file	Scala
PD	I,IE	31.5.c	D		R508EFP0016A0.PDF	1:2000
REV.	DATA	DESCRIZIONE	ESEGUITO	VERIFICATO	APPROVATO	
00	APRILE 2023	Emissione				