NARDONE RAFFAELE
EGM PROJECT srl
C=IT, O=EGM PROJECT srl, CN=NARDONE RAFFAELE
2.5.4.42=RAFFAELE
2.5.4.4=NARDONE

LIVELLETTE

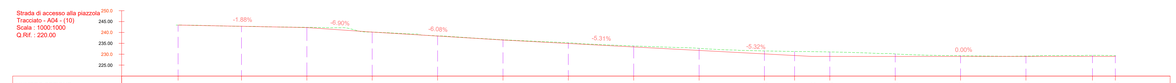

NUMERO SEZIONE	1	2	3	4	5	6	7	8	9	10	11	12	13	14	15	16	17
DISTANZE PROGRESSIVE	0+000.92	0+030.00	0+060.00	0+090.00	0+120.00	0+150.00	0+180.00	0+210.00	0+240.00	0+270.00	0+291.79	0+300.00	0+330.00	0+360.00	0+390.00	0+420.52	0+431.04
QUOTE TERRENO	243.37	242.82	242.34	240.18	238.41	236.64	235.26	233.80	232.71	231.53	231.21	231.05	230.14	229.34	229.15	229.49	229.36
QUOTE PROGETTO	243.37	242.82	242.25	240.18	238.36	236.54	234.94	233.35	231.76	230.16	229.00	229.00	229.00	229.00	229.00	229.00	229.00
SCOSTAMENTO ALTIMETRICO	0.00	0.00	-0.09	0.00	-0.05	-0.10	-0.32	-0.45	-0.96	-1.37	-2.21	-2.05	-1.14	-0.34	-0.15	-0.49	-0.36

Materiali in progressiva 2+83.85

Nome materiale	Area	Volume
STERRO	20.42	235.94
RIPORTO	0.00	0.00

Tracciato - A04
Sez. 11
Progr.: 0+283.85
Scala : 1:200
Q.Rif. : 220.00

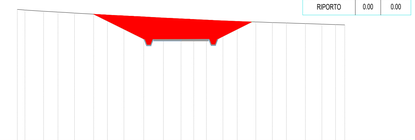

DISTANZE PARZIALI TERRENO	3.78	3.4	1.32	1.12	0.66	1.04	1.27	0.62	0.69	0.65	1.21	0.52	0.73	0.32	0.18	0.57	0.65	0.29	0.59	1.10	0.54	0.61	0.61	1.05	1.00	0.73	0.52
QUOTE TERRENO	232.13	232.07	231.86	231.74	231.86	231.79	231.69	231.62	231.54	231.48	231.36	231.36	231.37	231.37	231.23	231.16	231.16	231.09	231.05	231.01	230.96	230.92	230.86	230.86	230.77	230.75	230.73
QUOTE PROGETTO	231.69							229.79	229.79	229.79	229.79	229.79	229.79	229.79	229.79	229.79	229.79	229.79	229.79	229.79	229.79	229.79	229.79	229.79	229.79	229.79	229.79
DISTANZE PARZIALI PROGETTO		3.84						0.78	0.78	0.78	1.95	0.56	1.87	0.53	0.53	0.78	0.78	2.31									

Materiali in progressiva 3+00.00

Nome materiale	Area	Volume
STERRO	23.48	354.13
RIPORTO	0.00	0.00

Tracciato - A04
Sez. 12
Progr.: 0+300.00
Scala : 1:200
Q.Rif. : 220.00

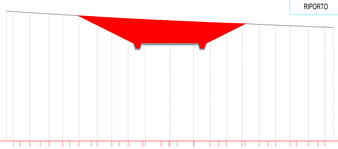

DISTANZE PARZIALI TERRENO	0.64	0.68	0.61	0.66	1.25	0.64	0.68	1.14	0.55	0.69	0.62	1.33	1.42	0.73	0.62	0.60	0.49	0.78	0.73	1.41	1.31	0.62	0.62	0.62	1.02	1.12	0.62	0.64	0.78
QUOTE TERRENO	231.10	231.06	231.09	231.78	231.72	231.97	231.96	231.91	231.83	231.84	231.33	231.29	231.31	231.16	231.04	231.05	231.02	230.96	230.89	230.78	230.67	230.63	230.56	230.56	230.51	230.48	230.44	230.42	230.42
QUOTE PROGETTO	231.61											229.79	229.79	229.79	229.79	229.79	229.79	229.79	229.79	229.77									
DISTANZE PARZIALI PROGETTO		5.02										0.78	0.78	0.78	2.50	0.78	0.78	2.50	0.78	3.53									

Materiali in progressiva 3+30.00

Nome materiale	Area	Volume
STERRO	11.39	512.30
RIPORTO	0.00	0.00

Tracciato - A04
Sez. 13
Progr.: 0+330.00
Scala : 1:200
Q.Rif. : 220.00

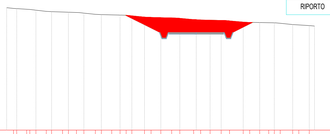

DISTANZE PARZIALI TERRENO	0.63	0.91	0.56	0.65	0.53	0.74	1.05	0.72	0.66	0.76	1.16	0.80	0.90	0.68	1.27	0.74	0.66	1.02	1.25	0.61	0.97	0.53	0.51	1.15	0.56	0.56
QUOTE TERRENO	231.23	231.15	231.07	230.97	230.84	230.80	230.63	230.60	230.56	230.56	230.40	230.33	230.27	230.20	230.14	230.08	230.06	229.92	229.87	229.84	229.81	229.80	229.77	229.66	229.56	229.56
QUOTE PROGETTO	230.94											229.00	229.00	229.00	229.00	229.00	229.00	229.00								
DISTANZE PARZIALI PROGETTO		3.08										0.78	0.78	0.78	2.00	0.78	0.78	2.00	0.78	1.75						

Materiali in progressiva 3+60.00

Nome materiale	Area	Volume
STERRO	3.51	212.23
RIPORTO	0.01	0.13

Tracciato - A04
Sez. 14
Progr.: 0+360.00
Scala : 1:200
Q.Rif. : 220.00

DISTANZE PARZIALI TERRENO	0.63	0.91	0.57	0.69	0.53	0.67	0.99	0.67	0.65	0.78	0.58	0.82	0.62	1.17	0.78	0.62	1.20	0.61	0.84	1.04	0.52	0.52	0.50	0.56	0.78	0.57	0.62	0.67	0.73
QUOTE TERRENO	229.84	229.81	229.73	229.65	229.58	229.52	229.45	229.42	229.37	229.31	229.27	229.23	229.21	229.14	229.02	228.93	228.85	228.80	228.69	228.64	228.79	228.79	228.79	228.73	228.73	228.61	228.57	228.50	228.46
QUOTE PROGETTO	229.00											229.00	229.00																
DISTANZE PARZIALI PROGETTO		0.22	0.12	0.12	2.49		1.78		0.18			1.75	0.18																

Materiali in progressiva 3+90.00

Nome materiale	Area	Volume
STERRO	1.44	72.02
RIPORTO	16.70	171.72

Tracciato - A04
Sez. 15
Progr.: 0+390.00
Scala : 1:200
Q.Rif. : 220.00

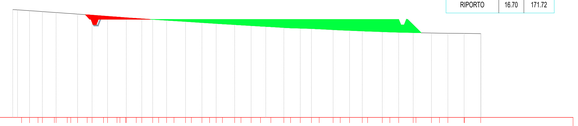

DISTANZE PARZIALI TERRENO	0.73	0.78	1.10	1.02	0.83	0.78	1.05	0.88	0.53	0.61	0.60	1.13	0.92	0.93	0.86	1.05	0.54	0.65	0.71	1.20	0.62	0.62	1.27	0.62	0.65	1.18	1.35	0.69	0.61	1.05	1.42	0.78	1.49	1.50
QUOTE TERRENO	229.89	229.84	229.74	229.63	229.62	229.48	229.39	229.26	229.25	229.09	229.06	228.96	228.96	228.96	228.96	228.75	228.75	228.71	228.67	228.62	228.51	228.42	228.37	228.33	228.24	228.17	228.14	228.14	227.95	227.85	227.81	227.77	227.74	227.73	227.72	227.71	227.69
QUOTE PROGETTO	229.00																																		
DISTANZE PARZIALI PROGETTO		0.11	0.11	0.11	2.45							16.45															8.44			0.16	0.16	0.65	0.63	

Materiali in progressiva 4+20.52

Nome materiale	Area	Volume
STERRO	4.04	80.39
RIPORTO	21.18	576.67

Tracciato - A04
Sez. 16
Progr.: 0+420.52
Scala : 1:200
Q.Rif. : 220.00

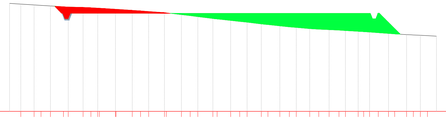

DISTANZE PARZIALI TERRENO	1.21	1.14	0.64	0.66	1.20	1.36	0.72	0.63	0.62	1.49	1.49	0.74	0.74	1.45	1.39	0.80	0.71	1.36	1.24	0.87	1.31	1.10	0.87	0.83	1.24	0.95	0.95	0.91	1.17	0.53	0.53	0.94	0.56	0.56	0.95	0.95	0.83
QUOTE TERRENO	230.51	230.51	230.37	230.19	230.19	229.99	229.55	229.49	229.36	229.28	229.23	229.23	229.08	228.98	228.98	228.89	228.89	228.51	228.34	228.25	228.25	228.03	227.96	227.95	227.83	227.70	227.59	227.59	227.44	227.45	227.34	227.31	227.31	227.21	227.11	227.05	226.96	226.96	226.90
QUOTE PROGETTO	230.51																													229.00									
DISTANZE PARZIALI PROGETTO		0.14	0.14	0.14	2.41							22.09																		2.33	0.16	0.16	0.82	0.82	0.82	0.82	0.82	

Materiali in progressiva 4+31.04

Nome materiale	Area	Volume
STERRO	2.39	33.49
RIPORTO	19.98	216.47

Tracciato - A04
Sez. 17
Progr.: 0+431.04
Scala : 1:200
Q.Rif. : 220.00

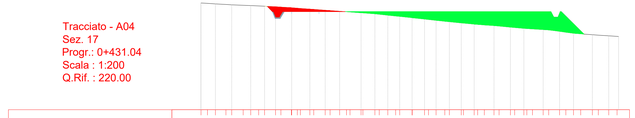

DISTANZE PARZIALI TERRENO	0.59	0.72	0.54	0.65	1.05	0.72	0.64	1.01	0.51	0.67	0.96	0.67	0.67	1.05	0.70	0.51	1.01	0.78	0.72	1.13	0.72	0.70	0.51	1.09	0.98	0.61	0.88	1.04	0.52	0.52	0.50	0.56	0.78	0.57	0.62	0.67	0.78
QUOTE TERRENO	229.90	229.76	229.66	229.59	229.55	229.43	229.32	229.31	229.13	229.04	228.99	228.91	228.84	228.31	228.31	228.20	228.11	227.96	227.94	227.82	227.71	227.57	227.57	227.46	227.41	227.32	227.19	227.12	227.07	226.96	226.94	226.82	226.82	226.67	226.62	226.62	226.62
QUOTE PROGETTO	229.00																																				
DISTANZE PARZIALI PROGETTO		0.42	0.24	0.24	0.48	0.48	1.78	0.72	0.23	3.54	3.93	6.47	1.04	3.95	1.48	1.74	0.30	0.30	0.30	0.30	0.30	0.30	0.30	0.30	0.30	0.30	0.30	0.30	0.30	0.30	0.30	0.30	0.30	0.30	0.30	0.30	0.30

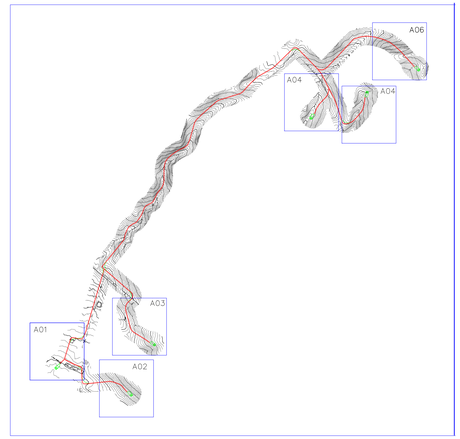

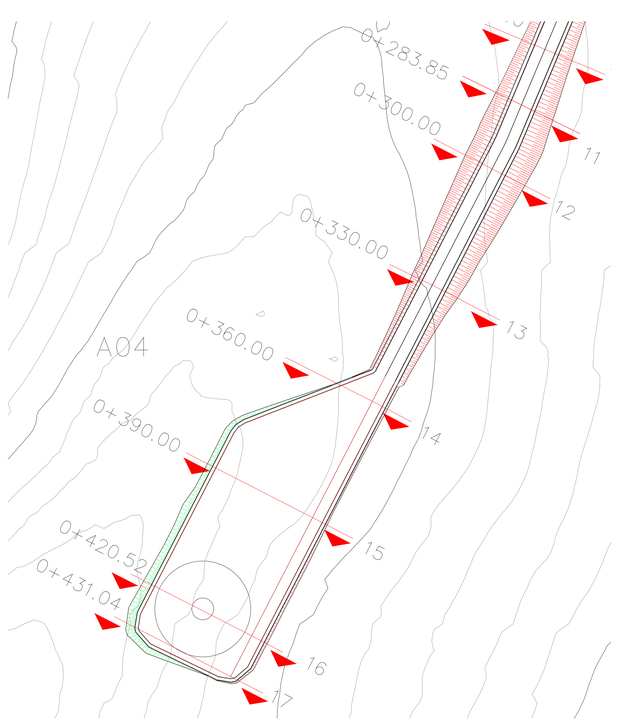

REGIONE SICILIA | PROVINCIA DI TRAPANI | COMUNE DI MARSALA | COMUNE DI SALEMI | COMUNE DI MAZARA DEL VALLO

OGGETTO:

Progetto di realizzazione di un parco eolico della potenza di 39.6 MW denominato "CE PARTANNA II" situato nei comuni di Marsala, Salemi e Mazara del Vallo provincia di Trapani (TP)

ELABORATO:

PLANIMETRIA E PROFILI DELLA PIAZZOLA DI ESERCIZIO - A04

PROPONENTE:

AEI WIND PROJECT IV S.R.L.
P.I. 16805241003
Via Vincenzo Bellini, 22 00198 Roma
C.F. e n. iscriz. REG. IMPR.: 16805241003
REA. RM. 1676856
PEC: aeiwind.quarta@legalmail.it

PROGETTAZIONE:

Ing. Carmen Martone
Iscr. n. 1872
Ordine Ingegneri Potenza
C.F MRTCMN71D56H703E

EGM PROJECT S.R.L.
Via VERRASTRO 15/A
85100- POTENZA (PZ)
P.IVA 02094310766
REA PZ-206983

Geol. Raffaele Nardone
Iscr. n. 243
Ordine Geologi Basilicata
C.F NRDRFL71H04A509H

Livello prog.	Cat. opera	N°. prog.elaborato	Tipo elaborato	N°foglio/Tot. fogli	Nome file	Scala
PD	I.IE	32.4	D		RS06EPD0021A0.PDF	1:500

REV.	DATA	DESCRIZIONE	ESEGUITO	VERIFICATO	APPROVATO
00	APRILE 2023	Emissione			