NARDONE RAFFAELE
2023.05.02 12:37:48
EGM PROJECT srl
CN=NARDONE RAFFAELE
C=IT
2.5.4.4=NARDONE
2.5.4.42=RAFFAELE

LIVELLETTE								
	L=59.39m i=3.70% Δh=2.20m	L=60.00m i=2.20% Δh=1.32m	L=60.00m i=-6.27% Δh=-3.76m	L=60.00m i=-0.74% Δh=-0.44m	L=90.00m i=6.30% Δh=5.67m	L=60.00m i=4.70% Δh=2.82m	L=48.87m i=-0.12% Δh=-0.06m	L=138.69m i=0.00% Δh=0.00m

Strada di accesso alla piazzola
Tracciato - A05 - (8)
Scala : 1000:1000
Q.Rif. : 240.00

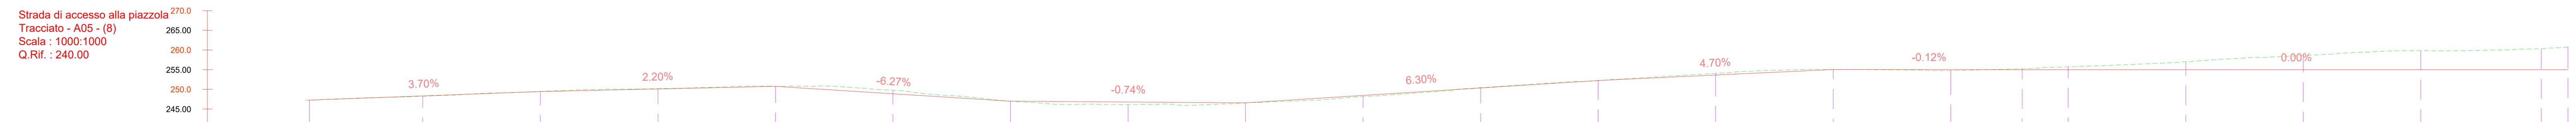

NUMERO SEZIONE	DISTANZE PROGRESSIVE	QUOTE TERRENO	QUOTE PROGETTO	SCOSTAMENTO ALTIMETRICO
1	0+000.59	247.25		
2	0+030.00	248.18	248.34	0.16
3	0+060.00	249.45	249.45	0.00
4	0+090.00	250.18	250.11	−0.07
5	0+120.00	250.77	250.77	0.00
6	0+150.00	249.79	248.89	−0.90
7	0+180.00	247.01	247.01	0.00
8	0+210.00	246.13	246.79	0.66
9	0+240.00	246.57	246.57	0.00
10	0+270.00	248.16	248.46	0.29
11	0+300.00	250.43	250.35	−0.09
12	0+330.00	252.24	252.24	0.00
13	0+360.00	254.06	253.65	−0.42
14	0+390.00	255.06	255.06	0.00
15	0+420.00	254.79	255.02	0.24
16	0+438.87	255.23	255.00	−0.23
17	0+450.00	255.72	255.00	−0.72
18	0+480.00	257.00	255.00	−2.00
19	0+510.00	258.61	255.00	−3.61
20	0+540.00	259.84	255.00	−4.84
21	0+566.74	260.27	255.00	−5.27
22	0+577.56	260.72	255.00	−5.72

Materiali in progressiva 4+38.27

Nome materiale	Area	Volume
STERRO	2.27	20.46
RIPORTO	0.03	12.29

Tracciato - A05
Sez. 16
Progr.: 0+438.27
Scala : 1:200
Q.Rif. : 250.00

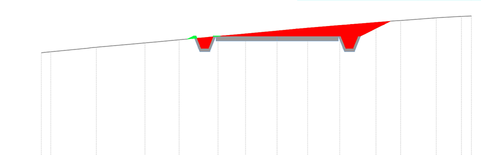

DISTANZE PARZIALI TERRENO	1.49 1.64 0.50 0.90 0.66 0.93 0.96 0.79 0.69 1.31 1.04 0.71 1.45 0.61
QUOTE TERRENO	254.32 254.36 254.54 254.69 254.77 254.85 254.91 255.01 255.09 255.22 255.29 255.44 255.56 255.62 255.74 255.81 255.83
QUOTE PROGETTO	254.88 255.00 254.50 254.50 255.00 255.00 255.00 255.00 255.00 254.50 254.50 255.00 255.60
DISTANZE PARZIALI PROGETTO	0.17 0.20 0.17 0.36 2.14 0.40 2.10 0.17 0.17 1.03

Materiali in progressiva 4+50.00

Nome materiale	Area	Volume
STERRO	6.65	50.07
RIPORTO	0.00	0.11

Tracciato - A05
Sez. 17
Progr.: 0+450.00
Scala : 1:200
Q.Rif. : 250.00

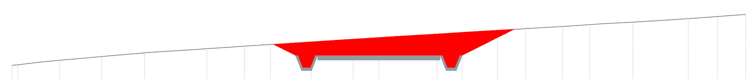

DISTANZE PARZIALI TERRENO	1.00 0.72 0.80 0.55 1.69 1.67 0.53 0.84 0.70 1.01 1.00 0.66 0.95 1.06 1.58 0.62 0.69 0.76 0.95 0.91 0.60 1.11 1.17 0.55 1.43 0.71 0.53 0.63
QUOTE TERRENO	254.58 254.61 254.73 254.79 254.86 254.94 255.09 255.23 255.26 255.32 255.37 255.44 255.51 255.55 255.61 255.66 255.72 255.77 255.87 255.93 255.97 256.02 256.07 256.14 256.18 256.25 256.29 256.35 256.38 256.50 256.58 256.62 256.67
QUOTE PROGETTO	255.45 255.00 254.50 254.50 255.00 255.00 255.00 254.50 254.50 255.00 256.06
DISTANZE PARZIALI PROGETTO	0.89 0.20 0.30 0.20 2.50 2.50 0.20 0.30 0.20 2.11

Materiali in progressiva 4+80.00

Nome materiale	Area	Volume
STERRO	22.82	417.76
RIPORTO	0.00	0.00

Tracciato - A05
Sez. 18
Progr.: 0+480.00
Scala : 1:200
Q.Rif. : 250.00

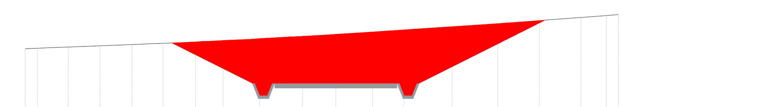

DISTANZE PARZIALI TERRENO	0.50 0.76 0.85 0.86 0.77 0.51 1.33 0.74 0.98 1.21 0.56 0.84 0.71 0.80 0.61 0.66 1.55 1.42 0.93 0.67 1.03 1.03
QUOTE TERRENO	256.41 256.43 256.45 256.49 256.53 256.58 256.61 256.63 256.71 256.74 256.79 256.82 256.89 256.92 256.97 257.00 257.04 257.09 257.13 257.18 257.31 257.43 257.49 257.56 257.60 257.68 257.76 257.80
QUOTE PROGETTO	256.65 255.00 254.50 254.50 255.00 255.00 255.00 254.50 254.50 255.00 257.57
DISTANZE PARZIALI PROGETTO	3.29 0.30 0.30 0.20 2.50 2.49 0.20 0.30 0.20 5.11

Materiali in progressiva 5+10.00

Nome materiale	Area	Volume
STERRO	81.38	1472.90
RIPORTO	0.00	0.00

Tracciato - A05
Sez. 19
Progr.: 0+510.00
Scala : 1:200
Q.Rif. : 250.00

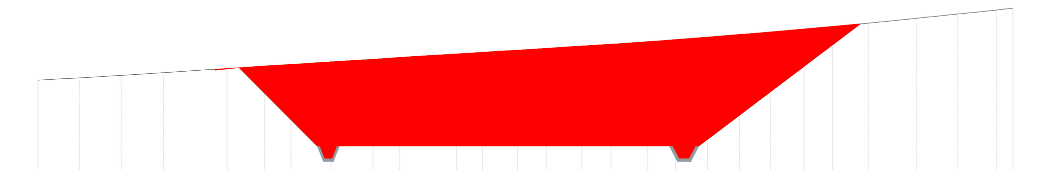

DISTANZE PARZIALI TERRENO	0.99 0.70 0.85 0.52 1.68 1.70 0.54 0.81 0.71 1.01 0.99 0.65 0.96 1.07 1.57 0.64 0.65 0.78 0.93 0.87 0.57 1.19 0.96 0.75 1.30 0.52 0.80 0.88 0.82 0.54 0.71 1.46 1.24 1.04 0.63 0.96 0.54
QUOTE TERRENO	257.68 257.74 257.78 257.83 257.88 257.99 258.13 258.16 258.22 258.27 258.33 258.39 258.43 258.49 258.54 258.61 258.65 258.76 258.82 258.87 258.91 258.97 259.04 259.08 259.16 259.19 259.26 259.31 259.45 259.49 259.55 259.65 259.73 259.78 259.84 260.01 260.08 260.21 260.28 260.39 260.45 260.55 260.62
QUOTE PROGETTO	258.09 258.11 258.20 255.00 254.50 254.50 255.00 255.00 255.00 255.00 254.50 254.50 255.10 257.68 259.99
DISTANZE PARZIALI PROGETTO	0.77 3.18 0.30 0.20 0.30 2.38 4.40 6.64 0.22 0.34 0.25 0.24 3.15 3.06

Materiali in progressiva 5+40.00

Nome materiale	Area	Volume
STERRO	185.14	3892.68
RIPORTO	0.00	0.00

Tracciato - A05
Sez. 20
Progr.: 0+540.00
Scala : 1:200
Q.Rif. : 250.00

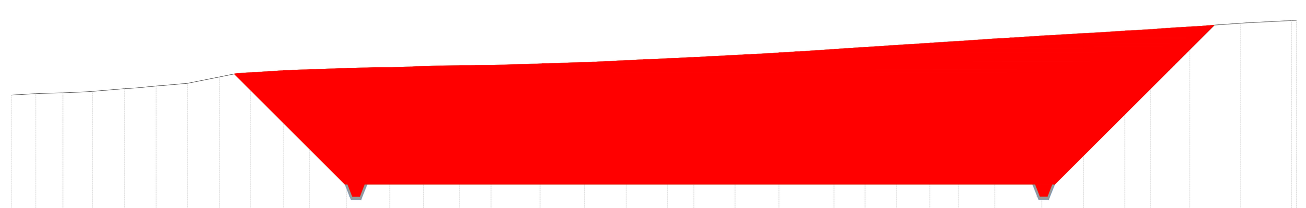

DISTANZE PARZIALI TERRENO	0.72 0.92 0.80 1.31 0.52 0.78 0.87 0.85 0.76 1.35 0.72 1.00 1.20 0.56 0.84 0.69 0.79 0.63 0.66 1.58 1.49 0.51 0.86 0.70 1.00 0.98 0.63 1.05 1.15 0.55 1.39 0.77 0.87 0.83 0.52 0.72 1.48 1.31 0.96 0.66 1.03 1.03 0.67 0.95 1.33 1.49
QUOTE TERRENO	258.65 258.72 258.75 258.81 258.92 258.95 259.06 259.14 259.40 259.58 259.68 259.70 259.74 259.75 259.79 259.79 259.82 259.84 259.86 259.87 259.87 259.88 259.94 260.00 260.04 260.08 260.11 260.15 260.20 260.23 260.29 260.33 260.39 260.42 260.54 260.62 260.70 260.75 260.79 260.84 260.96 261.00 261.08 261.12 261.18 261.22 261.28 261.35 261.39 261.45 261.50 261.60 261.63 261.71 261.72
QUOTE PROGETTO	259.52 255.00 254.50 254.50 255.00 255.00 255.00 254.50 254.50 255.00 256.65 261.53
DISTANZE PARZIALI PROGETTO	4.50 0.30 0.20 0.30 2.19 24.91 0.15 0.15 1.65 4.87

Materiali in progressiva 5+70.75

Nome materiale	Area	Volume
STERRO	196.12	5861.29
RIPORTO	0.00	0.00

Tracciato - A05
Sez. 21
Progr.: 0+570.75
Scala : 1:200
Q.Rif. : 250.00

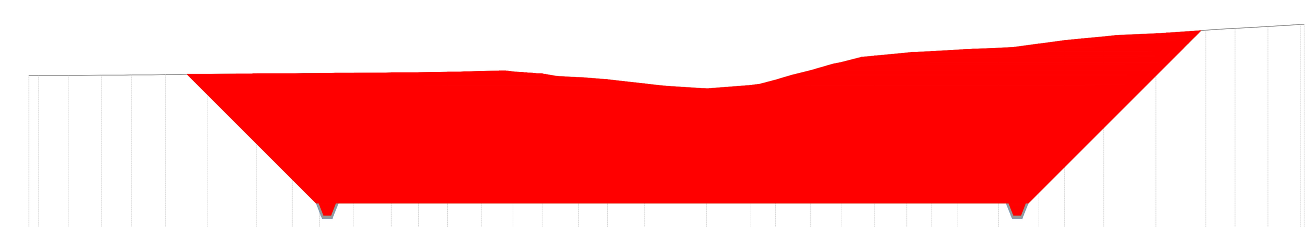

DISTANZE PARZIALI TERRENO	0.73 0.50 0.83 0.90 0.83 0.56 1.17 1.16 0.57 1.45 0.66 0.62 0.78 0.95 0.53 0.58 1.17 0.89 0.80 1.22 0.56 0.89 0.95 0.75 0.76 0.58 1.61 1.64 0.64 0.65 0.79 0.91 0.83 0.53 1.33 0.63 1.06 1.07 0.62 0.99 1.01 0.69 0.91 1.35 1.49 0.73 0.50 0.84 0.85
QUOTE TERRENO	260.23 260.23 260.23 260.23 260.24 260.24 260.25 260.26 260.28 260.28 260.29 260.29 260.31 260.32 260.32 260.33 260.33 260.34 260.34 260.35 260.37 260.37 260.40 260.42 260.29 260.20 260.15 260.06 259.97 259.89 259.83 259.69 259.83 260.04 260.24 260.43 260.70 260.97 261.03 261.15 261.21 261.27 261.30 261.35 261.38 261.51 261.66 261.72 261.82 261.88 261.94 261.97 262.08 262.15 262.18 262.22 262.27 262.32
QUOTE PROGETTO	260.27 259.39 255.00 254.50 254.50 255.00 255.00 255.00 255.00 255.00 255.00 255.00 254.50 254.50 255.00 260.99 262.06
DISTANZE PARZIALI PROGETTO	0.88 4.39 0.16 0.16 0.68 0.40 1.08 7.60 12.79 1.74 3.01 0.17 0.26 0.17 5.99 1.07

Materiali in progressiva 5+77.56

Nome materiale	Area	Volume
STERRO	199.79	1347.22
RIPORTO	0.00	0.00

Tracciato - A05
Sez. 22
Progr.: 0+577.56
Scala : 1:200
Q.Rif. : 250.00

DISTANZE PARZIALI TERRENO	1.13 1.68 0.55 0.81 0.71 1.01 0.99 0.66 0.94 1.55 1.63 0.58 0.74 0.96 0.92 0.58 1.17 0.94 0.76 1.27 0.54 0.85 0.92 0.78 0.67 0.63 1.63 1.58 0.55 0.80 0.73 0.97 0.94 0.60 1.13 1.00 0.70 1.30 0.53 0.83 0.91 0.79 0.63 0.65 1.60 1.52
QUOTE TERRENO	260.49 260.51 260.55 260.56 260.58 260.59 260.61 260.62 260.63 260.64 260.65 260.68 260.71 260.72 260.73 260.75 260.76 260.77 260.80 260.81 260.83 260.85 260.88 260.89 260.92 260.96 260.97 260.98 260.98 261.06 261.14 261.20 261.24 261.29 261.24 261.17 261.14 261.16 261.12 261.03 260.98 261.27 261.36 261.44 261.57 261.65 261.69 261.74 261.94 262.09 262.14
QUOTE PROGETTO	260.61 256.67 255.00 254.50 254.50 255.00 255.00 255.00 255.00 255.00 255.00 255.00 255.00 255.00 255.00 255.00 255.00 255.00 255.00 255.00 254.50 254.50 255.00 255.90 257.55 259.44 261.70
DISTANZE PARZIALI PROGETTO	4.36 1.85 0.30 0.20 0.33 0.36 0.31 0.85 0.33 2.41 0.97 4.01 1.63 2.38 4.48 0.76 3.10 0.75 0.65 0.67 0.69 0.15 0.12 0.18 1.06 1.95 1.89 2.26

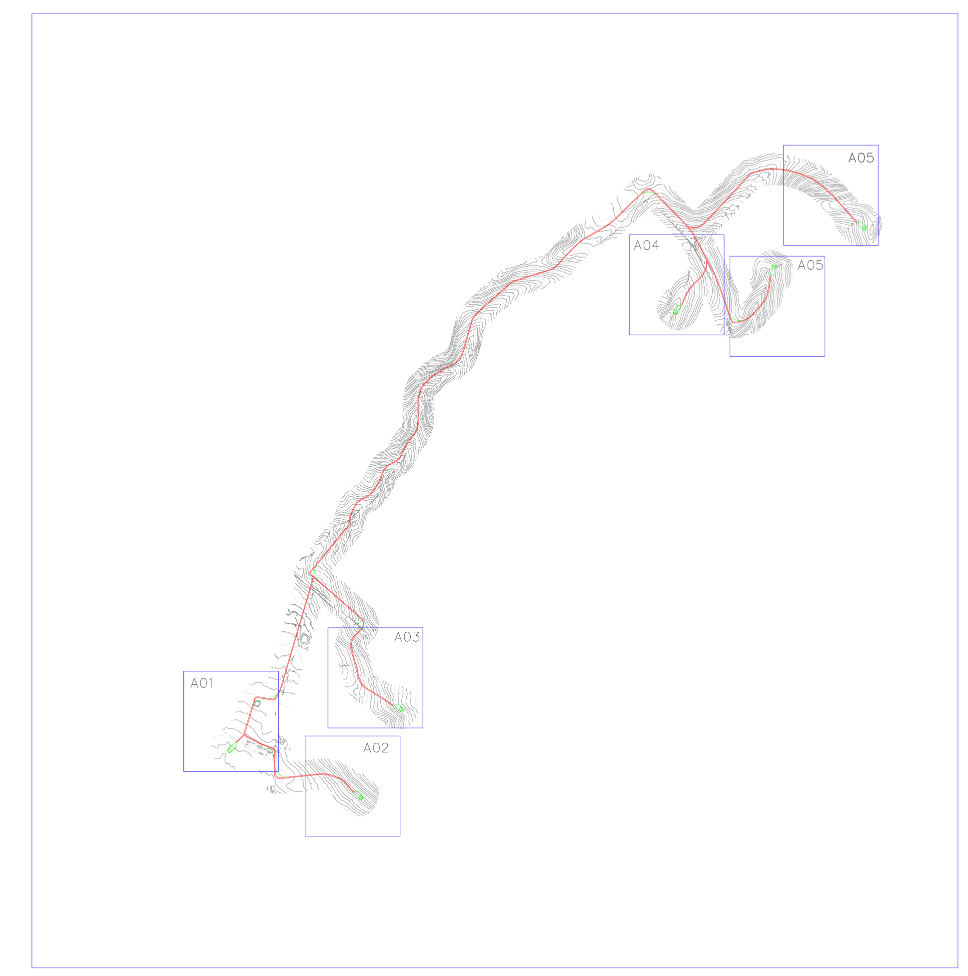

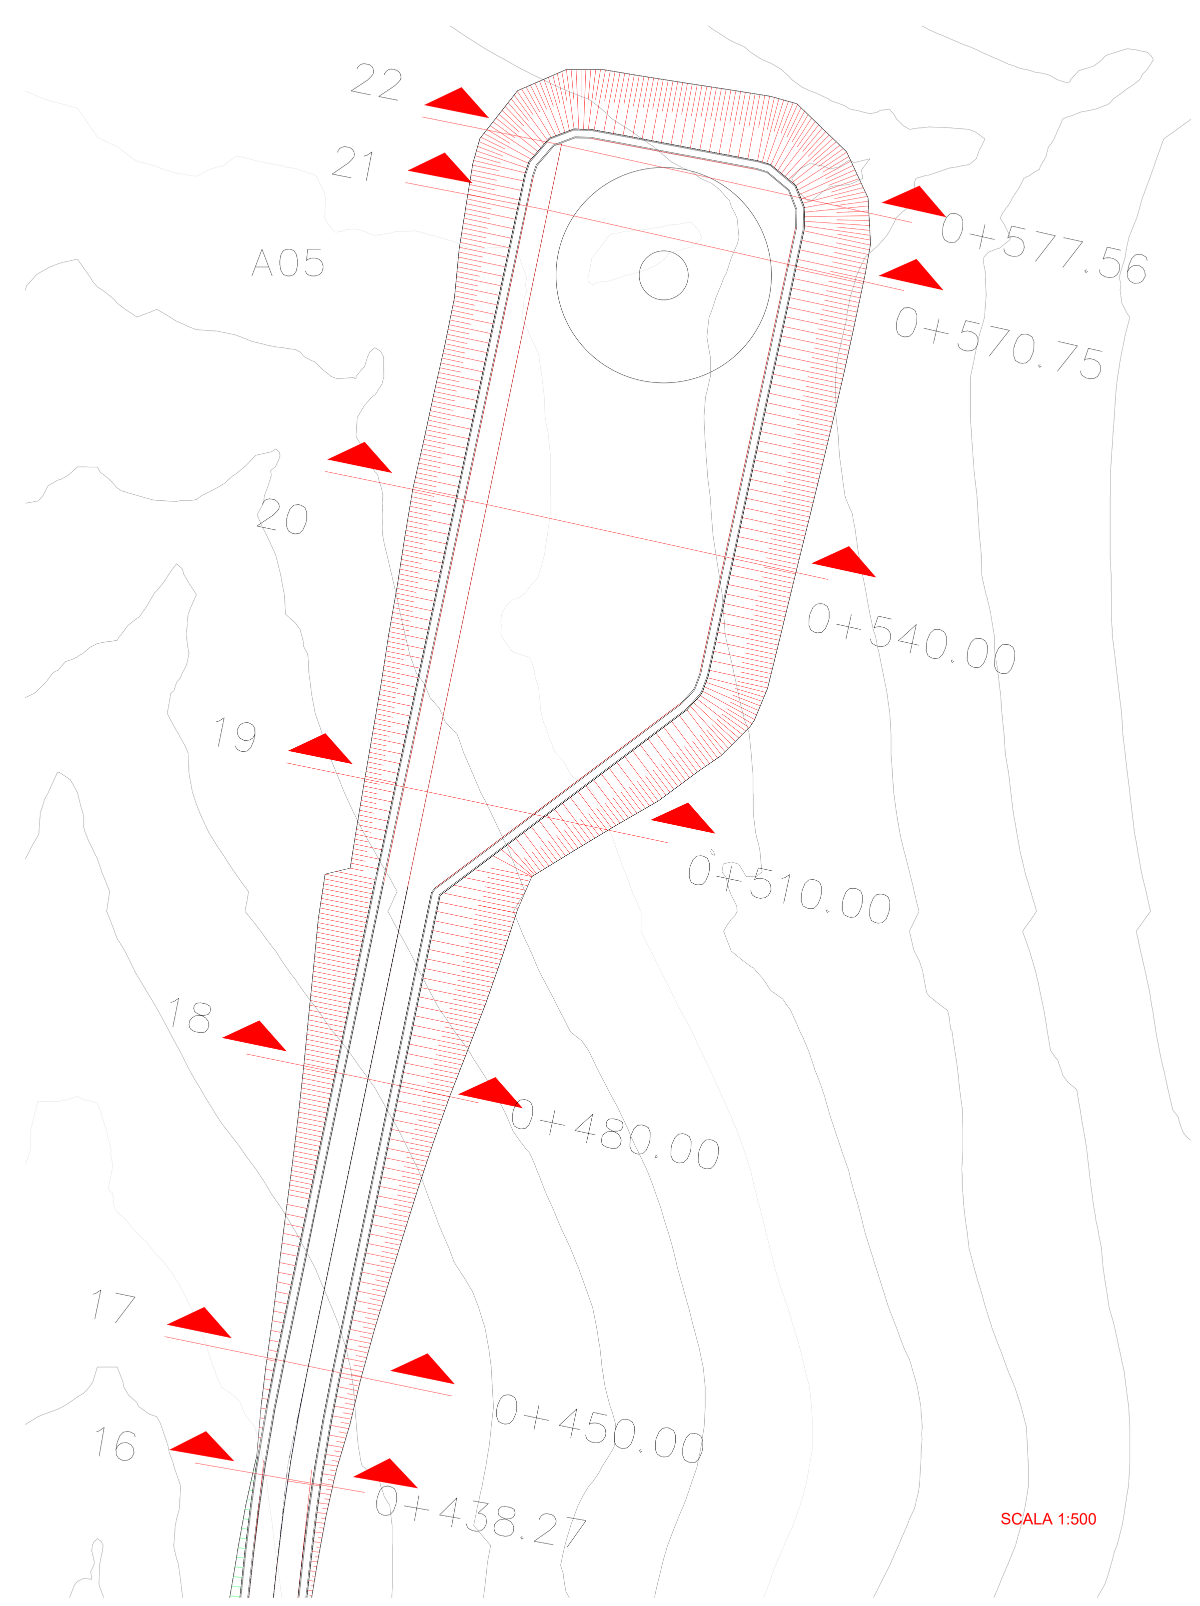

SCALA 1:500

REGIONE SICILIA
PROVINCIA DI TRAPANI
COMUNE DI MARSALA
COMUNE DI SALEMI
COMUNE DI MAZARA DEL VALLO

OGGETTO:

Progetto di realizzazione di un parco eolico della potenza di 39.6 MW denominato "CE PARTANNA II" situato nei comuni di Marsala, Salemi e Mazara del Vallo provincia di Trapani (TP)

ELABORATO:

PLANIMETRIA E PROFILI DELLA PIAZZOLA DI ESERCIZIO - A05

PROPONENTE:

AEI WIND PROJECT IV S.R.L.
P.I. 16805241003
Via Vincenzo Bellini, 22 00198 Roma
C.F. e n. iscriz. REG. IMPR.: 16805241003
REA: RM_1676856
PEC: aewind.quarta@legalmail.it

PROGETTAZIONE:

Ing. Carmen Martone
Iscr. n.1872
Ordine Ingegneri Potenza
C.F MRTCMN73D56H703E

EGM PROJECT

Geol. Raffaele Nardone
Iscr. n. 243
Ordine Geologi Basilicata
C.F NRDRFL71H04A509H

EGM PROJECT S.R.L.
VIA VERRASTRO 15/A
85100- POTENZA (PZ)
P.IVA 02094310766
REA PZ-206983

Livello prog.	Cat. opera	N°. prog.elaborato	Tipo elaborato	N°foglio/Tot. fogli	Nome file	Scala
PD	I.IE	32.5	D		RS06EPD0022A0.PDF	1:500

REV.	DATA	DESCRIZIONE	ESEGUITO	VERIFICATO	APPROVATO
00	APRILE 2023	Emissione		Ing. Carmen Martone EGM Project	Ing. Carmen Martone EGM Project