



Strada di accesso alla piazzola  
 Tracciato: A02 - (B)  
 Scala: 1:1000  
 Q. REF.: 110,00

NUMERO SEZIONE	1	2	3	4	5	6	7	8	9	10	11	12	13	14	15	16	17	18	19	20	21	22	23	24	25	26	27	28	29	30	31	32	33	34	
DISTANZE PROGRESSIVE	0+000,00	0+020,00	0+040,00	0+060,00	0+100,00	0+150,00	0+180,00	0+210,00	0+240,00	0+270,00	0+300,00	0+330,00	0+360,00	0+390,00	0+420,00	0+450,00	0+480,00	0+510,00	0+540,00	0+570,00	0+600,00	0+630,00	0+660,00	0+690,00	0+720,00	0+750,00	0+780,00	0+810,00	0+840,00	0+870,00	0+900,00	0+930,00	0+960,00	0+990,00	
QUOTE TERRENO	120,53	120,79	120,90	120,93	121,10	121,02	121,06	121,03	120,74	119,89	119,61	119,48	119,46	119,54	120,06	120,46	121,08	121,66	122,54	123,21	124,05	124,98	125,98	127,45	128,90	129,81	131,03	132,23	132,93	132,70	132,00	132,05	132,31	131,69	131,67
QUOTE PROGETTO	120,84	120,72	120,59	120,47	120,35	120,22	120,10	119,98	119,85	119,73	119,71	119,68	119,46	119,54	120,06	120,46	121,08	121,66	122,25	122,81	123,49	124,06	124,98	126,03	126,99	127,96	128,93	129,89	130,66	130,67	131,67	131,67	131,67	131,67	131,67
SCOSTAMENTO ALTIMETRICO	0,00	-0,08	-0,31	-0,46	-0,75	-0,80	-0,96	-1,00	-0,88	-0,15	0,10	0,31	0,00	1,20	1,06	1,01	0,79	0,57	0,29	-0,40	-0,85	-1,12	-1,43	-1,61	-1,95	-2,10	-2,33	-1,97	-1,03	-1,26	-0,97	-0,64	-0,01	0,00	

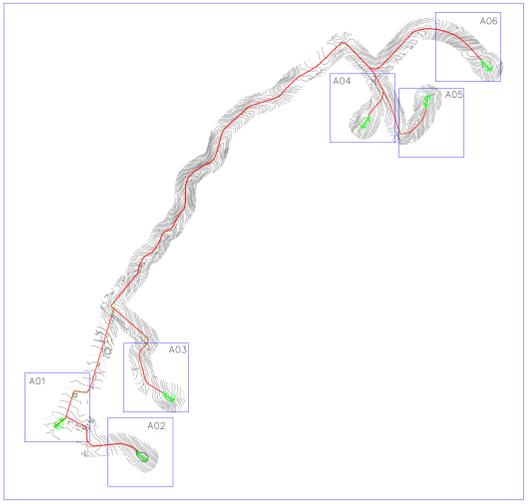

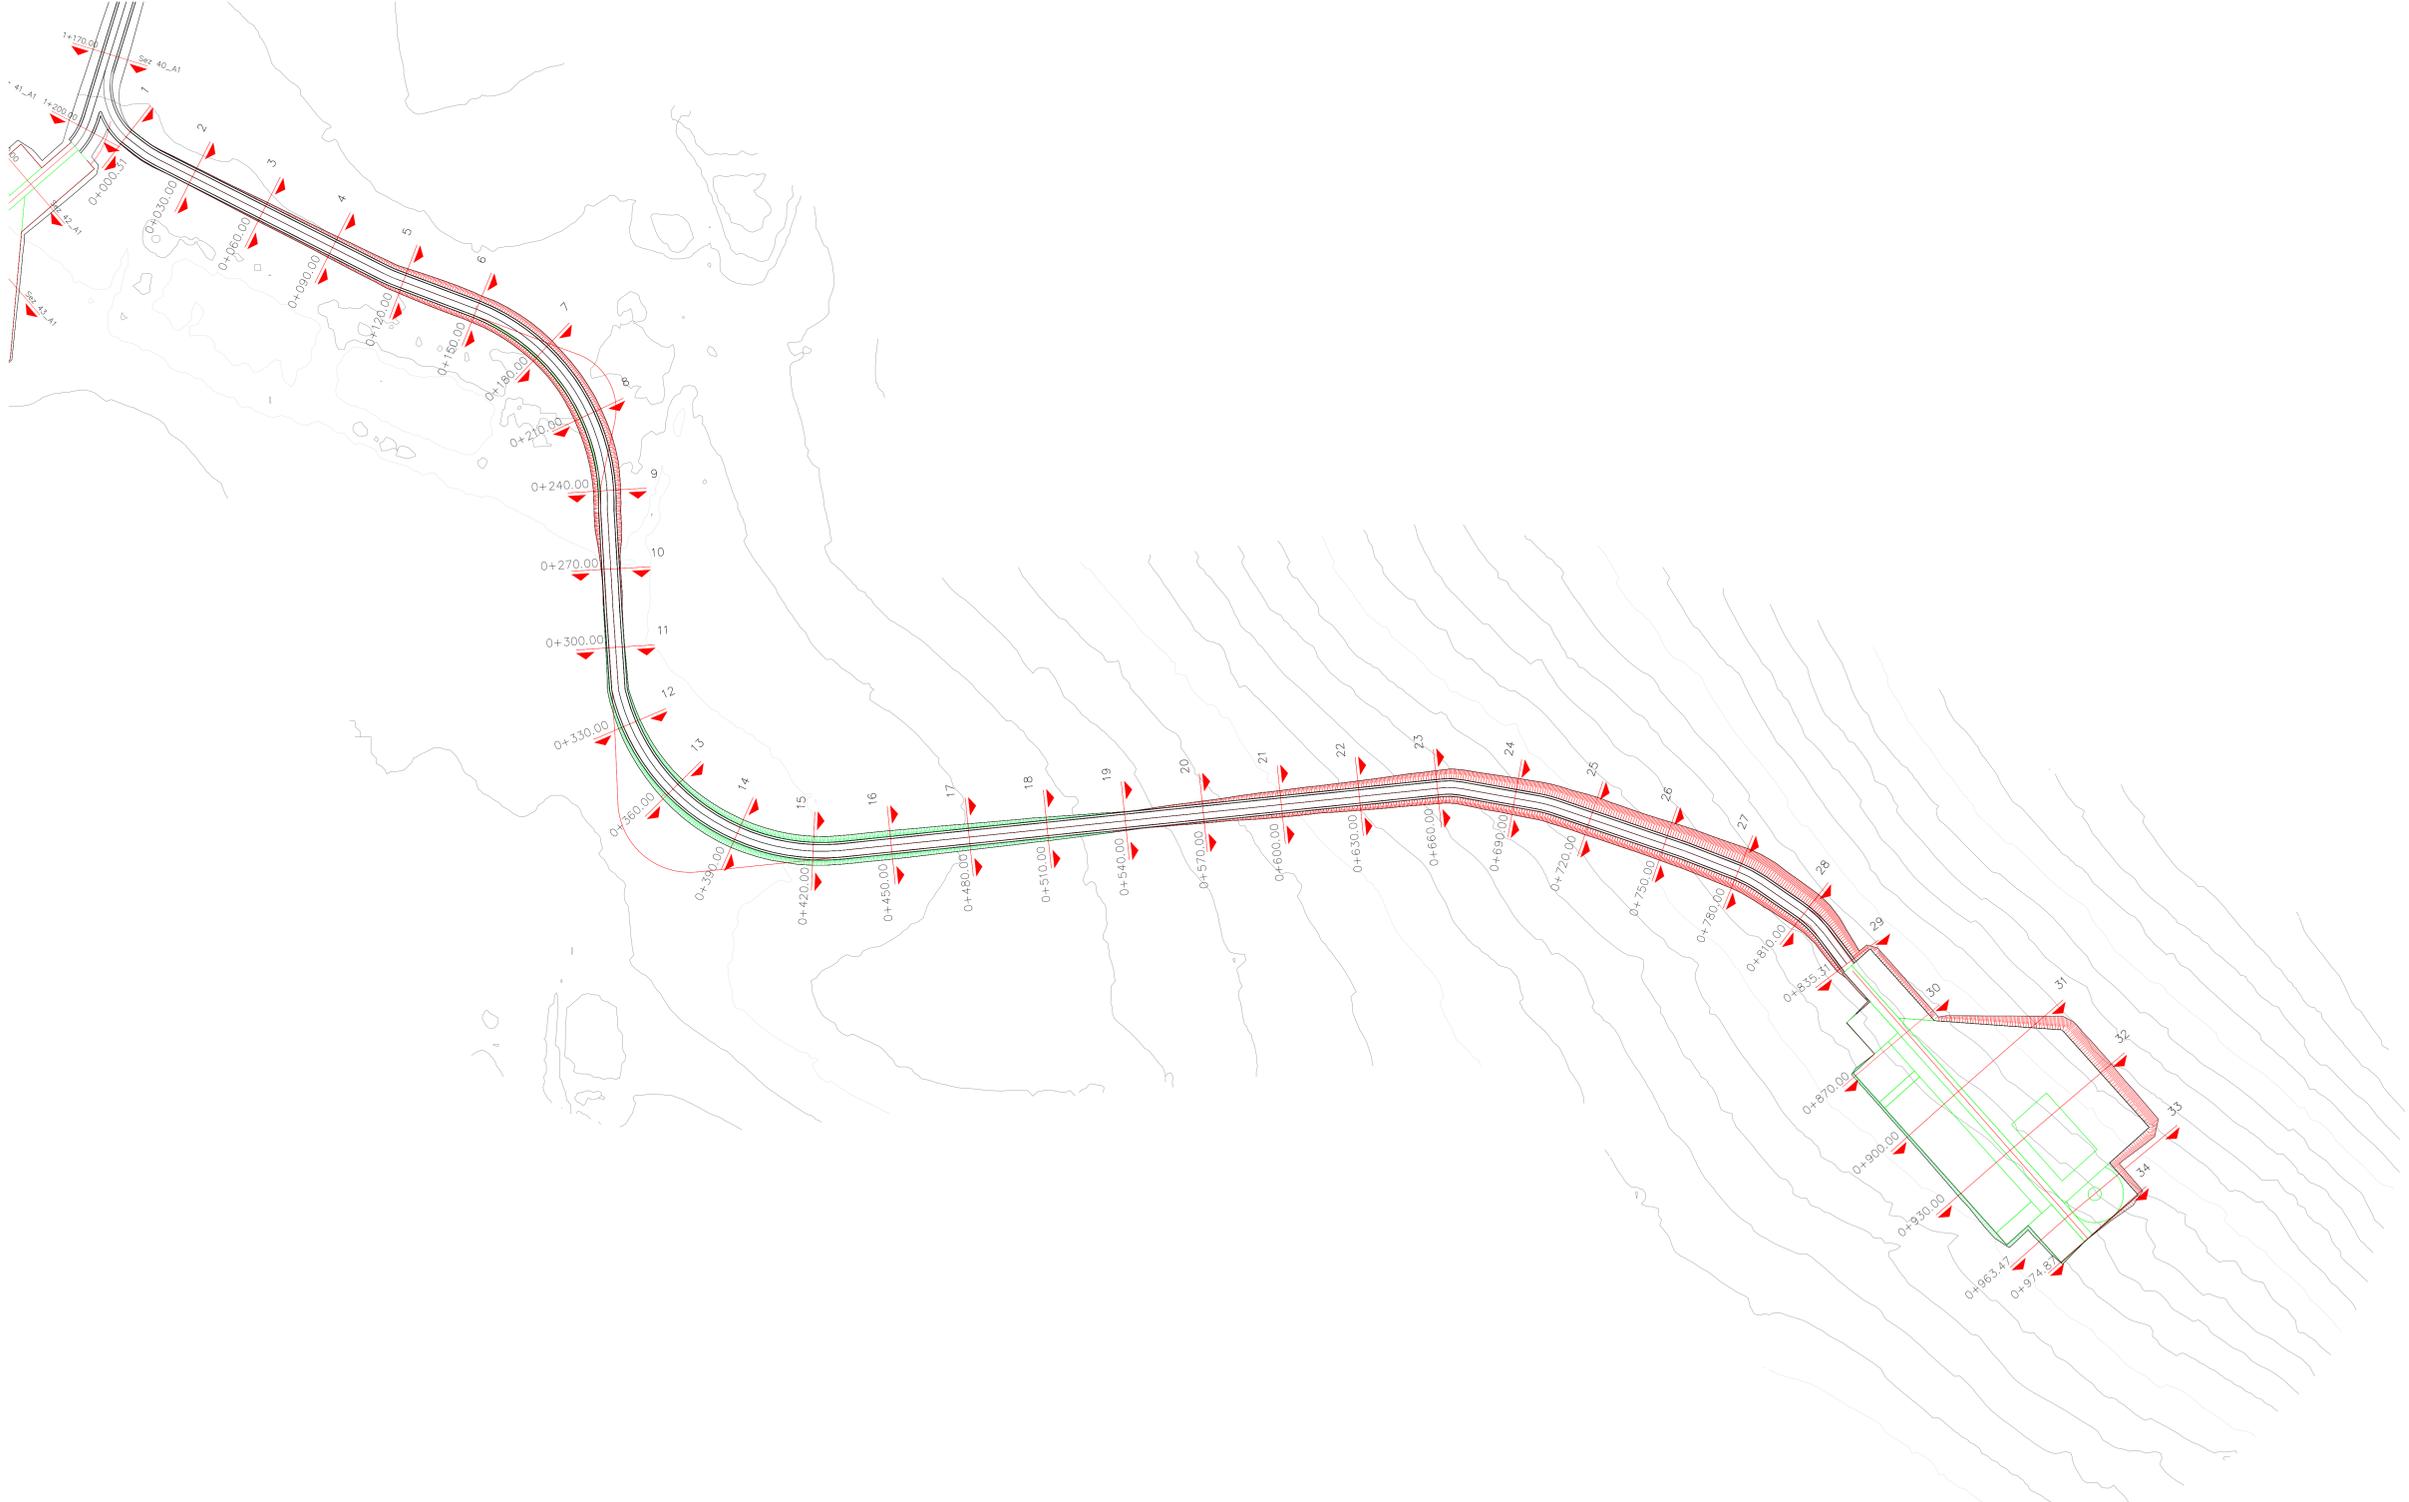





**OGGETTO:** Progetto di realizzazione di un parco eolico di potenza di 39.6 MW denominato "CE PARTANNA II" situato nei comuni di Marsala, Salemi e Mazara del Vallo provincia di Trapani (TP)

**ELABORATO:** PLANIMETRIA E PROFILI DI VIABILITA' DI ACCESSO IN FASE DI ESERCIZIO E DI MONTAGGIO E PIAZZOLA DI MONTAGGIO - A02



**PROPRONTE:**

**AEI WIND PROJECT IV S.R.L.**  
 P.I. 1480241001  
 Via Venezia 101  
 220398 Roma  
 C.F. e iscriz. REG. IMPR.: 16805241003  
 REA. N. 070980  
 PEC: aeivind@aeivind.it

**PROGETTAZIONE:**

Ing. Carmen Martone  
 iscr. n. 8172  
 Ordine Ingegneri Potenza  
 C.F. MTC04730640702

**EGM PROJECT**

Geom. Raffaele Mondone  
 iscr. n. 243  
 Ordine Geologi Basilicata  
 C.F. M08617190450991

EGM PROJECT S.R.L.  
 VIA VERGA 15/A  
 85100 - POTENZA (PZ)  
 P.IVA. 02049430766  
 REA. PZ 206963

Livello prog.	Cat. opera	N°. prog.elaborato	Tipo elaborato	N° foglio/Tot. fogli	Nome file	Scala
PD	I.IE	31.2.a	D		RS08EPD0013A0.PDF	1:1000

REV.	DATA	DESCRIZIONE	ESEGUITO	VERIFICATO	APPROVATO
00	APRILE 2023	Emissione			

SCALA 1:1000





Tracciato - A02  
Sez. 30\_A2  
Progr.: 0+870.00  
Scala: 1:200  
Q.Rif.: 130.00

Materiali in progressiva 0+870.00		
Nome materiale	Area	Volume
STERRO	28.72	738.01
RIPORTO	4.88	36.81

DISTANZE PARZIALI TERRENO	0.71	1.13	1.53	1.93	448.73
---------------------------	------	------	-------	-------	--------	--------	